

PROYECTO DE URBANIZACION
PROGRAMA DE ACTUACION INTEGRADA PARA URBANIZAR LOS VIALES ENRIQUE REIG, POETA LLORENTE Y PINTOR BENEDITO DE PAIPORTA (VALENCIA)

SECCION TRANSVERSAL VIALES
 PLANO: EL EQUIPO REDACTOR: JOSE H GARRIDO PEREZ, arquitecto
 ESCALA: 1:20 - 1:100
 FECHA: MARZO 2024

Firmado digitalmente por:
 JOSE H GARRIDO PEREZ
 DNI: 17.24.11.174
 Fecha y hora: 06.03.2024 17:24:57
 HASH: 89914681

JOSE H GARRIDO PEREZ
 ARQUITECTO
 C/ALTAIR 10, 46100 BURJASSOT (VALENCIA)
 T: 96 351 11 11
 F: 96 351 11 11
 E: jhgarri@paiporta.com

PAIPORTA
 AJUNTAMENT DE PAIPORTA

16.1

16.1-SECCIÓN TRANSVERSAL VIALES_firmado

Puede acceder a este documento en formato PDF - PAdES y comprobar su autenticidad en la Sede Electrónica usando el código CSV siguiente:



URL (dirección en Internet) de la Sede Electrónica: <https://paiporta.sedipualba.es/>

Código Seguro de Verificación (CSV): JZAA AC9F AKKN CPJH 7FFM

En dicha dirección puede obtener más información técnica sobre el proceso de firma, así como descargar las firmas y sellos en formato XAdES correspondientes.

Resumen de firmas y/o sellos electrónicos de este documento





Huella del documento para el firmante	Texto de la firma	Datos adicionales de la firma
	JOSE HILARIO GARRIDO PEREZ	Firma electrónica avanzada - ACCV - 06/03/2024 17:24 (según el firmante) JOSE HILARIO GARRIDO PEREZ
	Registrado el 07/03/2024 a las 10:00 Nº de entrada 4732 / 2024	Sello electrónico - 07/03/2024 10:04 Sede Electrónica AYUNTAMIENTO DE PAIPORTA

PROGRAMA DE ACUACIÓN INTEGRADA PARA URBANIZAR LOS VIALES ENRIQUE REIG, POETA LORENTE Y PINTOR BENEDITO DE PAIPORTA (VALENCIA)	
PROYECTO DE URBANIZACIÓN	
EL EQUIPO REDACTOR: JOSÉ H. GARRIDO PÉREZ, arquitecto	PLANOS: SECCIÓN TRANSVERSAL TIPO Y ESQUEMAS
FECHA: MARZO 2024	ESCALA: 1/50
PLANO Nº: 16.2	EMPLAZAMIENTO: CALLES ENRIQUE REIG, POETA LORENTE Y PINTOR BENEDITO DE PAIPORTA (VALENCIA) ESCALA GRÁFICA:

M^c JOSÉ BATAILLER GOMAR, arquitecto
 GABRIEL CASTELLANO GARVAY, arquitecto industrial
 MARIA GARCERAN ALCAZ, arquitecta
 JOSEFINA SELMA CALPE, arquitecta
 JOSE LORENTE PINAZO, arquitecto



PAIPORTA
 AJUNTAMENT DE

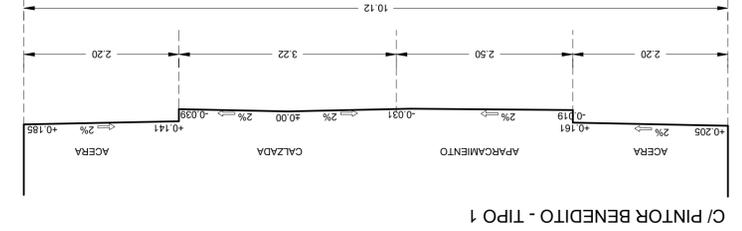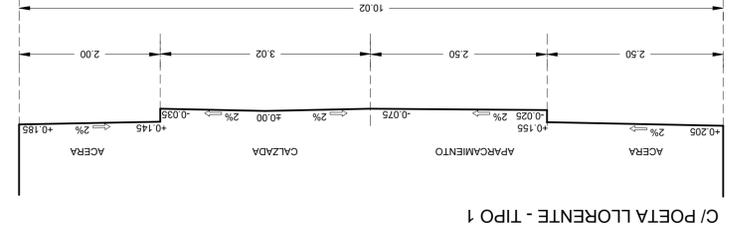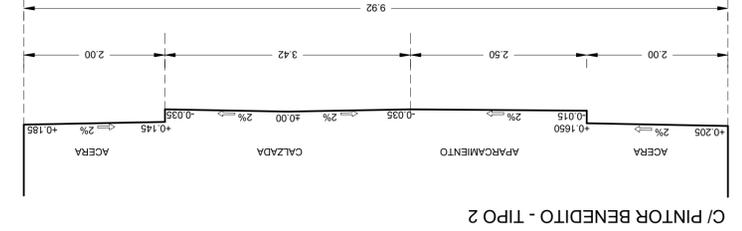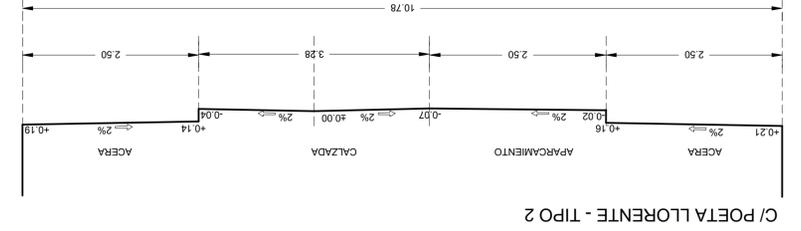

16.2-SECCIÓN TRANSVERSAL TIPOS Y ESQUEMAS_firmado

Puede acceder a este documento en formato PDF - PAdES y comprobar su autenticidad en la Sede Electrónica usando el código CSV siguiente:



URL (dirección en Internet) de la Sede Electrónica: <https://paiporta.sedipualba.es/>

Código Seguro de Verificación (CSV): JZAA AC9F CFJ9 7JJD WNTA

En dicha dirección puede obtener más información técnica sobre el proceso de firma, así como descargar las firmas y sellos en formato XAdES correspondientes.

Resumen de firmas y/o sellos electrónicos de este documento

Huella del documento
para el firmante

Texto de la firma

Datos adicionales de la firma



JOSE HILARIO GARRIDO PEREZ

Firma electrónica avanzada - ACCV - 06/03/2024 17:26 (según el firmante)
JOSE HILARIO GARRIDO PEREZ



Registrado el 07/03/2024 a las 10:00
Nº de entrada 4732 / 2024

Sello electrónico - 07/03/2024 10:04
Sede Electrónica AYUNTAMIENTO DE PAIPORTA

16.3



ESCALA GRAFICA :
PINTOR BENEDITO-PAIPORTA (VALENCIA)

EMPLAZAMIENTO:
CALLES ENRIQUE REIG, POETA LORENTE Y
PINTOR BENEDITO-PAIPORTA (VALENCIA)

PLANO Nº:
COORDINACIÓN DE SERVICIOS
SECCIÓN TRANSVERSAL VIALES

ESCALA:
1/50

FECHA:
MARZO 2024


JORGE LORENTE PINAZO
abogado
JOSEFINA SELMA CAL PE
abogada
MARIA GARRIDO ALGAS
abogada
GASPAR CASTELLANO GARAY
ingeniero industrial
Nº JOSÉ BATALLER GOMAR
aparelladora

Firmado digitalmente por: JOSE
HILARIO GÁRRIDO PEREZ -
NIF:19829748E
Fecha y hora: 06.03.2024 17:27:16

EL EQUIPO REDACTOR:
JOSE H. GARRIDO PÉREZ arquitecto

PROYECTO DE URBANIZACIÓN

PROGRAMA DE ACTUACIÓN INTEGRADA PARA URBANIZAR LOS VIALES ENRIQUE REIG, POETA LORENTE Y PINTOR BENEDITO DE PAIPORTA (VALENCIA)

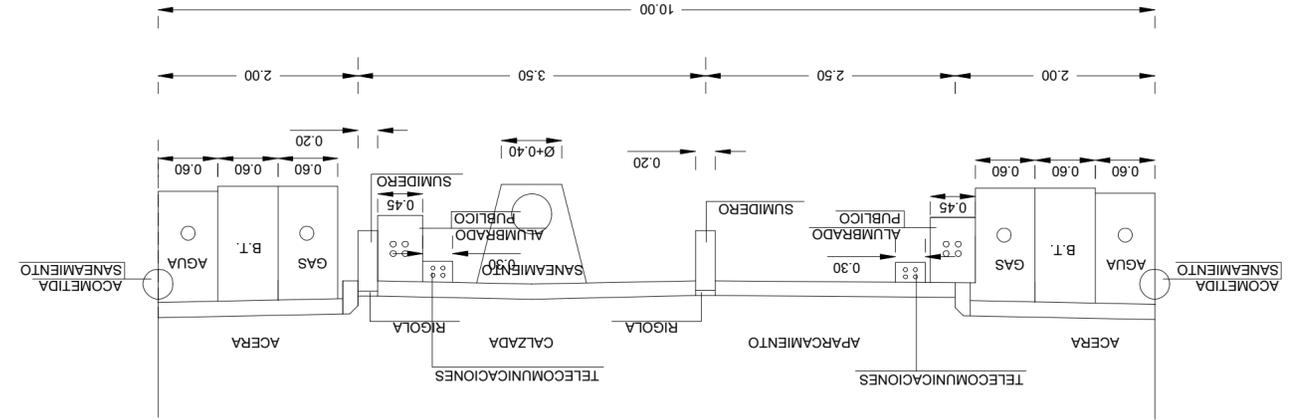

16.3-SECCIÓN TRANSVERSAL VIALES,COORDINACIÓN DE SERVICIOS_firmado

Puede acceder a este documento en formato PDF - PAdES y comprobar su autenticidad en la Sede Electrónica usando el código CSV siguiente:



URL (dirección en Internet) de la Sede Electrónica: <https://paiporta.sedipualba.es/>



Código Seguro de Verificación (CSV): JZAA AC9F DR4T 4TPF VA4W

En dicha dirección puede obtener más información técnica sobre el proceso de firma, así como descargar las firmas y sellos en formato XAdES correspondientes.



Resumen de firmas y/o sellos electrónicos de este documento

Huella del documento para el firmante	Texto de la firma	Datos adicionales de la firma
	JOSE HILARIO GARRIDO PEREZ	Firma electrónica avanzada - ACCV - 06/03/2024 17:27 (según el firmante) JOSE HILARIO GARRIDO PEREZ
	Registrado el 07/03/2024 a las 10:00 Nº de entrada 4732 / 2024	Sello electrónico - 07/03/2024 10:04 Sede Electrónica AYUNTAMIENTO DE PAIPORTA


DETALLE ARQUETA AG 1000x1000 CAMBIO DIRECCION (ACERA)
TIPO A1
1/25

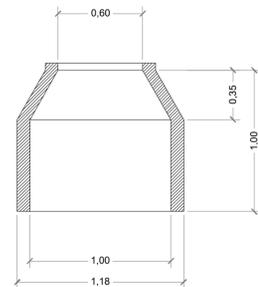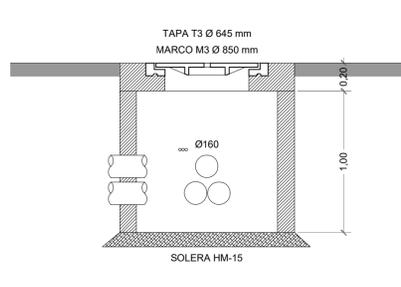




DETALLE ARQUETA EMPALME LSMT 3513-19 (CALZADA)
1500x1500x1700
TIPO A2

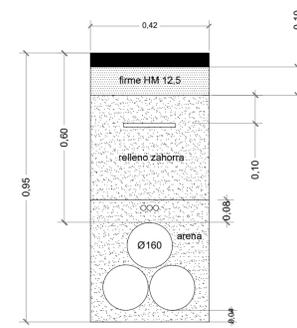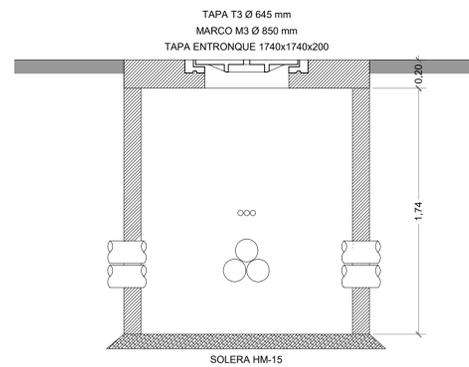

C1: LSMT en acera
ESCALA: 1/125

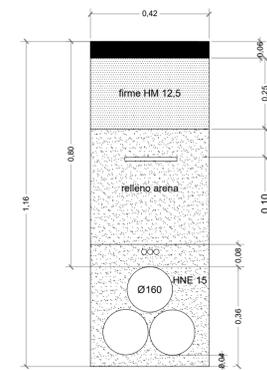

C2: LSMT en cruces y calzada
ESCALA: 1/125

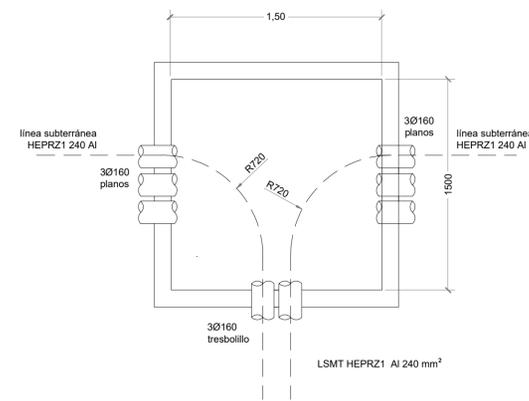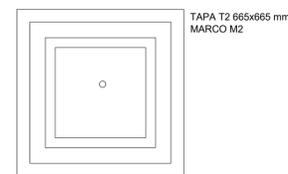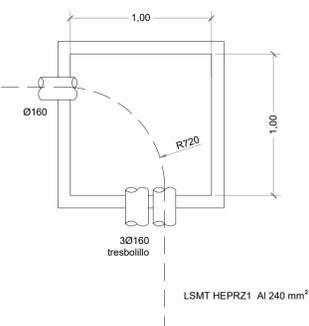

AJUNTAMENT DE
PAIPORTA



PROGRAMA DE ACTUACIÓN INTEGRADA
PARA URBANIZAR LOS VIALES ENRIQUE REIG, POETA LLORENTE
Y PINTOR BENEDITO DE PAIPORTA (VALENCIA)

PROYECTO DE URBANIZACIÓN

EL EQUIPO REDACTOR:
JOSÉ H. GARRIDO PÉREZ arquitecto

PLANO:
**DETALLES ARQUETAS Y
CANALIZACIONES LSMT**


FECHA:
MARZO 2024

Firmado digitalmente por: JOSE
HILARIO GARRIDO PEREZ -
NIF: 1.982.9748E
Fecha y hora: 06.03.2024 17:30:50

EMPLAZAMIENTO:
CALLES ENRIQUE REIG, POETA LLORENTE Y
PINTOR BENEDITO-PAIPORTA (VALENCIA)

ESCALA:
1/25 - 1/125

JORGE LORENTE PINAZO abogado
JOSEFINA SELMA CALPE abogada
MARIA GARRIDO ALGAS abogada
CASPAR CASTELLANO GARAY ingeniero industrial
M^o JOSÉ BATALLER GOMAR aparejador

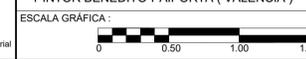

PLANO N^o:
17

17-DETALLES ARQUETAS Y CANALIZACIONES LSMT_firmado

Puede acceder a este documento en formato PDF - PAdES y comprobar su autenticidad en la Sede Electrónica usando el código CSV siguiente:



URL (dirección en Internet) de la Sede Electrónica: <https://paiporta.sedipualba.es/>

Código Seguro de Verificación (CSV): JZAA AC9E KUAP YQR3 KPLW

En dicha dirección puede obtener más información técnica sobre el proceso de firma, así como descargar las firmas y sellos en formato XAdES correspondientes.

Resumen de firmas y/o sellos electrónicos de este documento

Huella del documento para el firmante	Texto de la firma	Datos adicionales de la firma
	JOSE HILARIO GARRIDO PEREZ	Firma electrónica avanzada - ACCV - 06/03/2024 17:30 (según el firmante) JOSE HILARIO GARRIDO PEREZ
	Registrado el 07/03/2024 a las 10:00 Nº de entrada 4732 / 2024	Sello electrónico - 07/03/2024 10:04 Sede Electrónica AYUNTAMIENTO DE PAIPORTA



PROGRAMA DE ACTUACIÓN INTEGRADA
PARA URBANIZAR LOS VIALES ENRIQUE REIG, POETA LLORENTE
Y PINTOR BENEDITO DE PAIPORTA (VALENCIA)

PROYECTO DE URBANIZACIÓN

EL EQUIPO REDACTOR:
JOSÉ H. GARRIDO PÉREZ arquitecto

PLANO:
DETALLLES ARQUETAS LSBT.

FECHA:
MARZO 2024

Firmado digitalmente por:
JOSE HILARIO GARRIDO
PÉREZ - NIF: 19829748E
Fecha y hora: 06.03.2024
17:28:24


EMPLAZAMIENTO:
CALLES ENRIQUE REIG, POETA LLORENTE Y
PINTOR BENEDITO-PAIPORTA (VALENCIA)

PLANO Nº:
17.1


JORGE LORENTE PINAZO abogado
JOSEFINA SELMA CALPE abogada
MARIA GARRIDO ALGAS abogada
GASPAR CASTELLANO GARAY ingeniero industrial
M. JOSÉ BATALLER GOMAR aparejadora





DETALLE ARQUETA CIEGA 1000x1000 CAMBIO DIRECCION (ACERA)
1/25

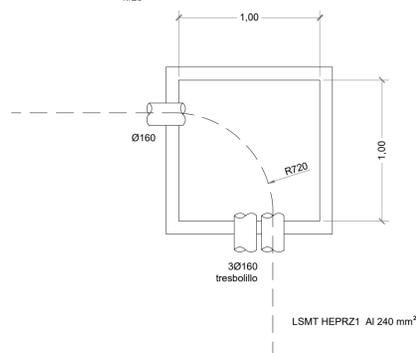

DETALLE ARQUETA AG 1000x1000 SALIDA LINEAS BT (ACERA)
1/25

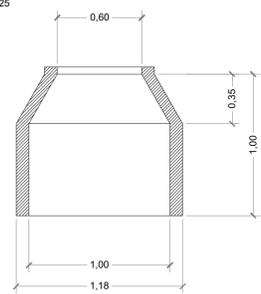

TAPA T2 665x665 mm
MARCO M2

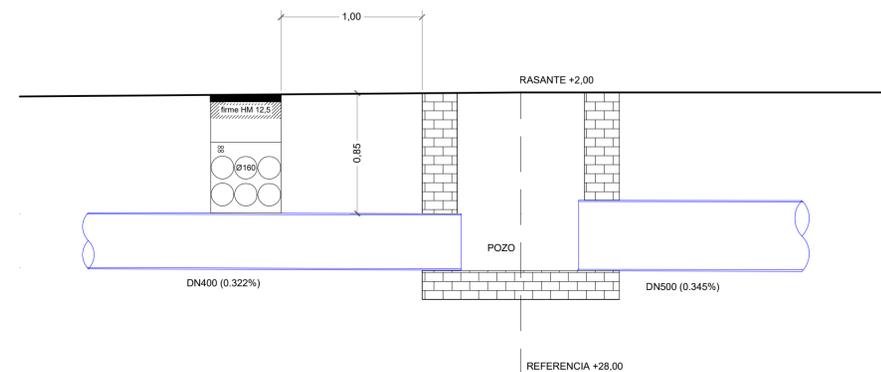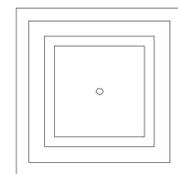

CRUCE CON RED DE SANEAMIENTO CALLE POETA LLORENTE
1/25

17.1-DETALLES ARQUETASLSBT_firmado

Puede acceder a este documento en formato PDF - PAdES y comprobar su autenticidad en la Sede Electrónica usando el código CSV siguiente:



URL (dirección en Internet) de la Sede Electrónica: <https://paiporta.sedipualba.es/>


Código Seguro de Verificación (CSV): JZAA AC9F EPZT ETXX YLZ3

En dicha dirección puede obtener más información técnica sobre el proceso de firma, así como descargar las firmas y sellos en formato XAdES correspondientes.


Resumen de firmas y/o sellos electrónicos de este documento

Huella del documento para el firmante	Texto de la firma	Datos adicionales de la firma
	JOSE HILARIO GARRIDO PEREZ	Firma electrónica avanzada - ACCV - 06/03/2024 17:28 (según el firmante) JOSE HILARIO GARRIDO PEREZ
	Registrado el 07/03/2024 a las 10:00 Nº de entrada 4732 / 2024	Sello electrónico - 07/03/2024 10:04 Sede Electrónica AYUNTAMIENTO DE PAIPORTA


CANALIZACIÓN C1 ENTUBADA EN ACERA/TIERRA CON 2 TUBOS DE Ø160

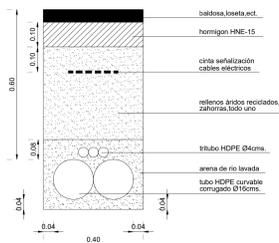


CANALIZACIÓN C6 ENTUBADA EN ACERA/TIERRA CON 4 TUBOS DE Ø160

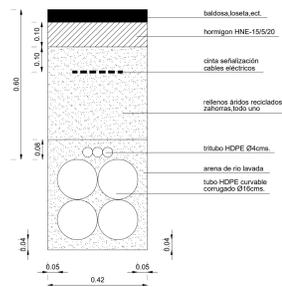


CANALIZACIÓN C3 ENTUBADA EN ACERA/TIERRA CON 6 TUBOS DE Ø160

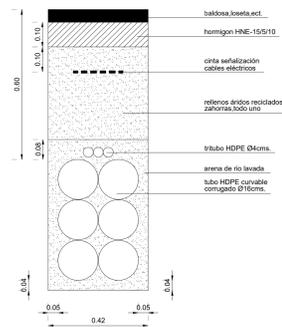


CANALIZACIÓN C2 ENTUBADA EN CALZADA CON 2 TUBOS DE Ø160

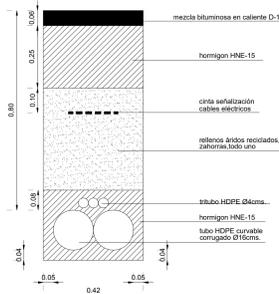

CANALIZACIÓN C5 ENTUBADA EN CALZADA CON 4 TUBOS DE Ø160

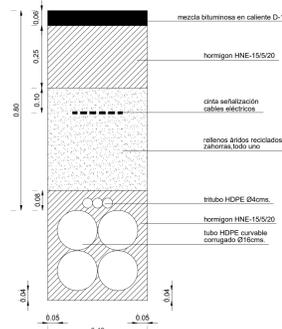

CANALIZACIÓN C4 ENTUBADA EN CALZADA CON 6 TUBOS DE Ø160

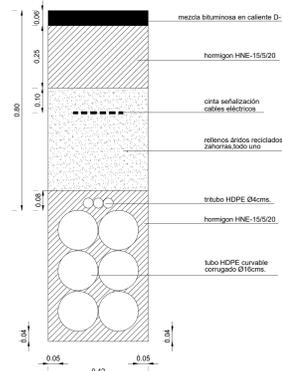

AJUNTAMENT DE
PAIPORTA



PROGRAMA DE ACTUACIÓN INTEGRADA
PARA URBANIZAR LOS VIALES ENRIQUE REIG, POETA LLORENTE Y
PINTOR BENEDITO DE PAIPORTA (VALENCIA)

PROYECTO DE URBANIZACIÓN

EL EQUIPO REDACTOR: JOSÉ H. GARRIDO PÉREZ arquitecto	PLANO: DETALLES CANALIZACIONES LSBT.	FECHA: MARZO 2024
Firmado digitalmente por: JOSE HILARIO GARRIDO PÉREZ - NIF: 19829748E Fecha y hora: 06.03.2024 JOSE HILARIO GARRIDO PÉREZ INGENIERO INDUSTRIAL	EMPLAZAMIENTO: CALLE ENRIQUE REIG, POETA LLORENTE Y PINTOR BENEDITO DE PAIPORTA (VALENCIA)	ESCALA: 1/10
ESCALA GRÁFICA: 0 0.05 0.10 0.20 0.30 0.40 0.50 0.60		PLANO Nº: 17.2

17.2-DETALLES CANALIZACIONES LSBT_firmado

Puede acceder a este documento en formato PDF - PAdES y comprobar su autenticidad en la Sede Electrónica usando el código CSV siguiente:



URL (dirección en Internet) de la Sede Electrónica: <https://paiporta.sedipualba.es/>

Código Seguro de Verificación (CSV): JZAA AC9F FLQE PMJA 7VMV

En dicha dirección puede obtener más información técnica sobre el proceso de firma, así como descargar las firmas y sellos en formato XAdES correspondientes.

Resumen de firmas y/o sellos electrónicos de este documento

Huella del documento
para el firmante

Texto de la firma

Datos adicionales de la firma




JOSE HILARIO GARRIDO PEREZ

Firma electrónica avanzada - ACCV - 06/03/2024 17:29 (según el firmante)
JOSE HILARIO GARRIDO PEREZ




Registrado el 07/03/2024 a las 10:00
Nº de entrada 4732 / 2024


Sello electrónico - 07/03/2024 10:04
Sede Electrónica AYUNTAMIENTO DE PAIPORTA

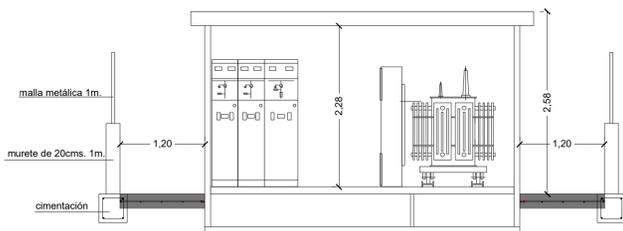


SECCIÓN TRANSVERSAL

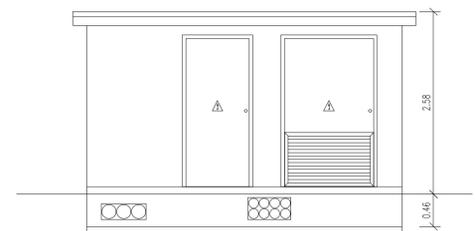


ALZADO FRONTAL

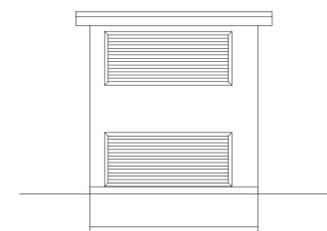


ALZADO LATERAL DERECHO

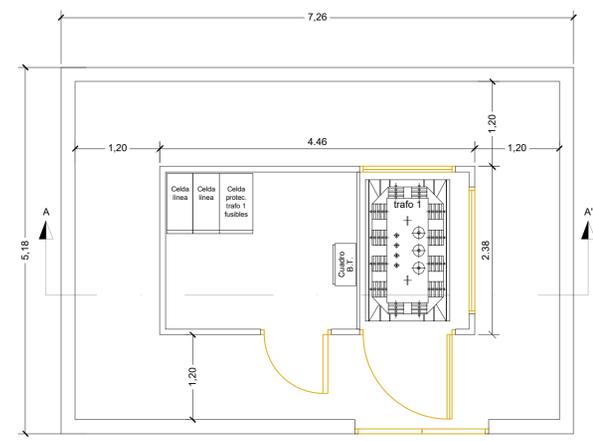

CALLE PINTOR BENEDITO

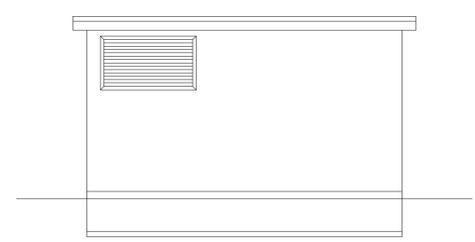

ALZADO POSTERIOR

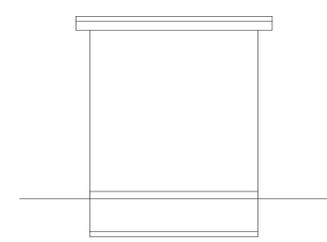

ALZADO LATERAL IZQUIERDO

AJUNTAMENT DE PAIPORTA



PROGRAMA DE ACTUACIÓ INTEGRADA
 PARA URBANIZAR LOS VIALES ENRIQUE REIG, POETA LLORENTE Y
 PINTOR BENEDITO DE PAIPORTA (VALENCIA)

PROYECTO DE URBANIZACIÓN

EL EQUIPO REDACTOR: JOSE H.GARRIDO PÉREZ arquitecto	PLANO: CENTRO DE TRANSFORMACIÓN. EDIFICIO PREFABRICADO.	FECHA: MARZO 2024
Firmado digitalmente por: JOSE HILARIO GARRIDO PÉREZ - NIF:19829749E Fecha y hora: 06.03.2024 17:31:55	EMPLAZAMIENTO: CALLES ENRIQUE REIG, POETA LLORENTE Y PINTOR BENEDITO-PAIPORTA (VALENCIA)	ESCALA: 1/50
JORGE LORENTE PINAZO abogado JOSEFINA SELMA CALPE abogada MARIA GARRIDO ALGAS abogada GASPAR CASTELLANO GARAY ingeniero industrial M ^º JOSE BATALLER GOMAR arquitecto	ESCALA GRÁFICA: 	PLANO Nº: 18

18-CENTRO DE TRANSFORMACION EDIFICIO PREFABRICADO_firmado

Puede acceder a este documento en formato PDF - PAdES y comprobar su autenticidad en la Sede Electrónica usando el código CSV siguiente:




URL (dirección en Internet) de la Sede Electrónica: <https://paiporta.sedipualba.es/>

Código Seguro de Verificación (CSV): JZAA AC9F H4N2 RA4V 2CPU


En dicha dirección puede obtener más información técnica sobre el proceso de firma, así como descargar las firmas y sellos en formato XAdES correspondientes.

Resumen de firmas y/o sellos electrónicos de este documento

Huella del documento para el firmante	Texto de la firma	Datos adicionales de la firma
	JOSE HILARIO GARRIDO PEREZ	Firma electrónica avanzada - ACCV - 06/03/2024 17:31 (según el firmante) JOSE HILARIO GARRIDO PEREZ
	Registrado el 07/03/2024 a las 10:00 Nº de entrada 4732 / 2024	Sello electrónico - 07/03/2024 10:04 Sede Electrónica AYUNTAMIENTO DE PAIPORTA

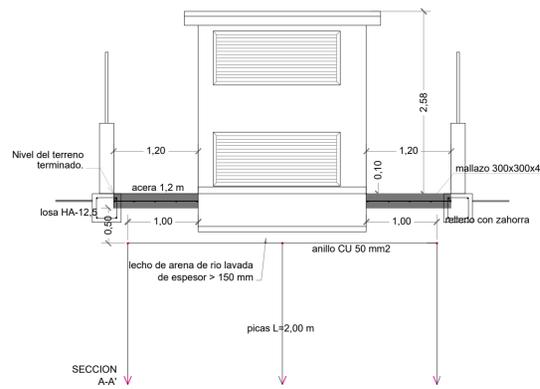


DETALLES CT

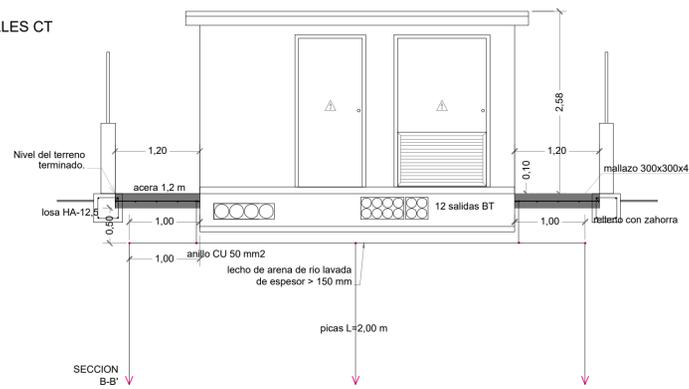

DIMENSIONES DE LA EXCAVACIÓN
5.26 m ancho x 3.18 m fondo x 0.56 m prof.

PLANTA

DIMENSIONES DE LA EXCAVACIÓN
6.86 m ancho x 4.62 m fondo x 0.56 m prof.

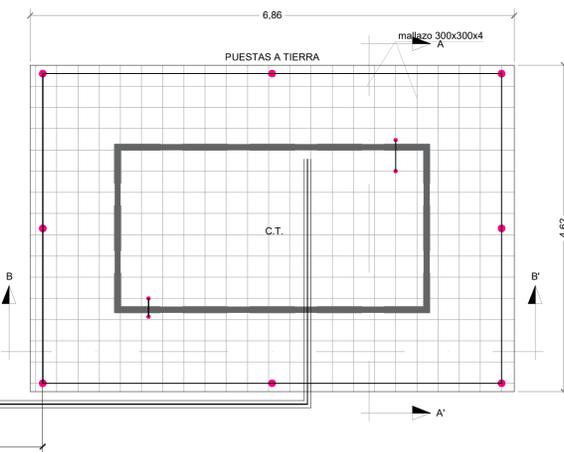

TIERRA DE PROTECCIÓN
Picas: Lp = 2 m, Ø = 14 mm
Conductor: Cu desnudo, S = 50 mm2

TIERRA DE PROTECCIÓN
Configuración: CPT-CT-A (4,5x6,5)+8P2
Profundidad electrodo: 0.5 m
Sección conductor: 50 mm2
Diámetro picas: 14 mm
Número de picas: 8
Longitud picas: 2 m

NOTA: En el piso del Centro de Transformación se instalará un maillazo electrosoldado, con redondos de diámetro no inferior a 4 mm, formando una retícula no superior a 0,30x0,30 m. Este maillazo se conectará como mínimo en dos puntos opuestos de la puesta a tierra de protección del Centro. Dicho maillazo estará cubierto por una capa de hormigón de 10 cm, como mínimo. Las puertas o tapas metálicas de acceso, y rejillas metálicas accesibles del centro de transformación se conectarán a la tierra de Protección. Así como los armarios metálicos instalados y los de telegestión Se empleará cable desnudo de aleación de aluminio tipo D 56

TIERRA DE SERVICIO
Configuración: 5/32
Profundidad electrodo: 0.5 m
Separación picas: 3 m
3 picas en hilera unidas por conductor horizontal
Sección conductor: 50 mm2
Diámetro picas: 14 mm
Longitud picas: 2 m

NOTA: El conductor de conexión entre el neutro del transformador y el electrodo de la tierra de servicio será de cable aislado de aluminio de 50 mm2, bajo tubo de PVC con grado al impacto 7 (mínimo)

TIERRA DE SERVICIO
Picas: Lp = 2 m, Ø = 14 mm
Conductor: Cu desnudo, S = 50 mm2

conexió neutro CT cable aislado de aluminio bajo tubo PVC

AJUNTAMENT DE PAIPORTA



PROGRAMA DE ACTUACIÓN INTEGRADA
PARA URBANIZAR LOS VIALES ENRIQUE REIG, POETA LLORENTE Y PINTOR BENEDITO DE PAIPORTA (VALENCIA)

PROYECTO DE URBANIZACIÓN

EL EQUIPO REDACTOR:
JOSÉ H. GARRIDO PÉREZ arquitecto

Firmado digitalmente por:
JOSE HILARIO GARRIDO PÉREZ - NIF:19829748E
Fecha y hora: 06.03.2024 17:32:55

JORGE LORENTE PINAZO abogado
JOSEFINA SELMA CALPE abogada
MARIA GARRIDO ALGAS abogada
GASPAR CASTELLANO GARAY ingeniero industrial
M. JOSE BATALLER GOMAR arquitecta

PLANO: SISTEMA DE TOMA DE TIERRA - DETALLES.

EMPLAZAMIENTO: CALLES ENRIQUE REIG, POETA LLORENTE Y PINTOR BENEDITO-PAIPORTA (VALENCIA)

ESCALA GRÁFICA: 0 0.50 1.00 2.00 3.00

FECHA: MARZO 2024

ESCALA: 1/50

PLANO Nº: 19

19-SISTEMA DE TOMA DE TIERRA,DETALLES_firmado

Puede acceder a este documento en formato PDF - PAdES y comprobar su autenticidad en la Sede Electrónica usando el código CSV siguiente:




URL (dirección en Internet) de la Sede Electrónica: <https://paiporta.sedipualba.es/>

Código Seguro de Verificación (CSV): JZAA AC9F JDF4 447W 9C9D

En dicha dirección puede obtener más información técnica sobre el proceso de firma, así como descargar las firmas y sellos en formato XAdES correspondientes.


Resumen de firmas y/o sellos electrónicos de este documento

Huella del documento para el firmante	Texto de la firma	Datos adicionales de la firma
	JOSE HILARIO GARRIDO PEREZ	Firma electrónica avanzada - ACCV - 06/03/2024 17:32 (según el firmante) JOSE HILARIO GARRIDO PEREZ
	Registrado el 07/03/2024 a las 10:00 Nº de entrada 4732 / 2024	Sello electrónico - 07/03/2024 10:04 Sede Electrónica AYUNTAMIENTO DE PAIPORTA

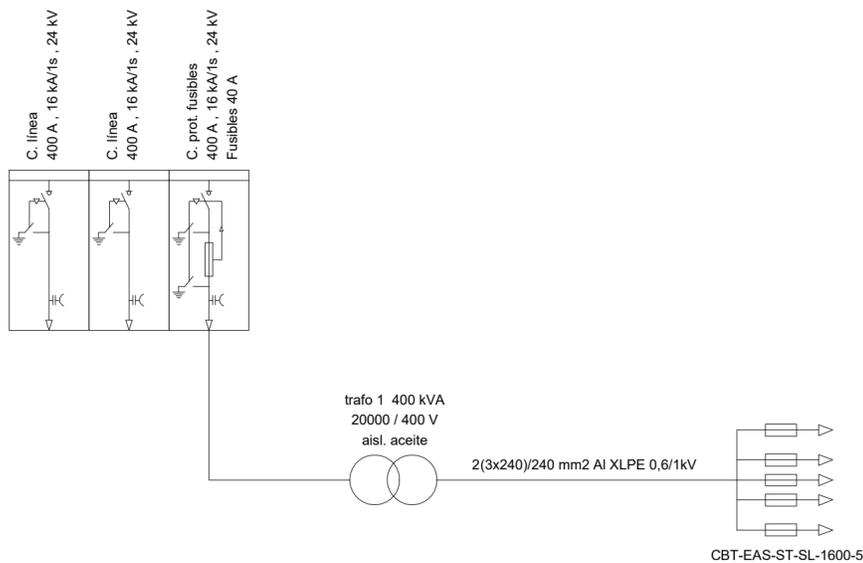

DIMENSIONES CELDAS

Tipo celda	a(m)	b(m)	c(m)
Línea	0.37	1.8	0.85
Línea	0.37	1.8	0.85
Prot. fusibles	0.48	1.8	0.85

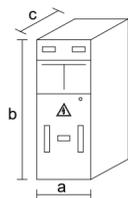

AJUNTAMENT DE
PAIORTA



PROGRAMA DE ACTUACIÓN INTEGRADA
PARA URBANIZAR LOS VIALES ENRIQUE REIG, POETA LLORENTE
Y PINTOR BENEDITO DE PAIORTA (VALENCIA)

PROYECTO DE URBANIZACIÓN

EL EQUIPO REDACTOR:
JOSÉ H.GARRIDO PÉREZ arquitecto

PLANO:

FECHA:
MARZO 2024

ESQUEMA UNIFILAR.

ESCALA:
S/E

Firmado digitalmente por: JOSE
HILARIO GARRIDO PEREZ -
NIF:19829748E
Fecha y hora: 06.03.2024
17:33:49

EMPLAZAMIENTO:
CALLES ENRIQUE REIG, POETA LLORENTE Y
PINTOR BENEDITO-PAIORTA (VALENCIA)

PLANO N°:

20

JORGE LORENTE PINAZO abogado
JOSEFINA SELMA CALPE abogada
MARIA GARRIDO ALGAS abogada
GASPAR CASTELLANO GARAY ingeniero industrial
Mº JOSÉ BATALLER GOMAR aparejadora

ESCALA GRÁFICA :

20-ESQUEMA UNIFILAR_firmado

Puede acceder a este documento en formato PDF - PAdES y comprobar su autenticidad en la Sede Electrónica usando el código CSV siguiente:






URL (dirección en Internet) de la Sede Electrónica: <https://paiporta.sedipualba.es/>

Código Seguro de Verificación (CSV): JZAA AC9F KCC4 4RMZ XANX


En dicha dirección puede obtener más información técnica sobre el proceso de firma, así como descargar las firmas y sellos en formato XAdES correspondientes.

Resumen de firmas y/o sellos electrónicos de este documento

Huella del documento para el firmante	Texto de la firma	Datos adicionales de la firma
	JOSE HILARIO GARRIDO PEREZ	Firma electrónica avanzada - ACCV - 06/03/2024 17:33 (según el firmante) JOSE HILARIO GARRIDO PEREZ
	Registrado el 07/03/2024 a las 10:00 Nº de entrada 4732 / 2024	Sello electrónico - 07/03/2024 10:04 Sede Electrónica AYUNTAMIENTO DE PAIPORTA

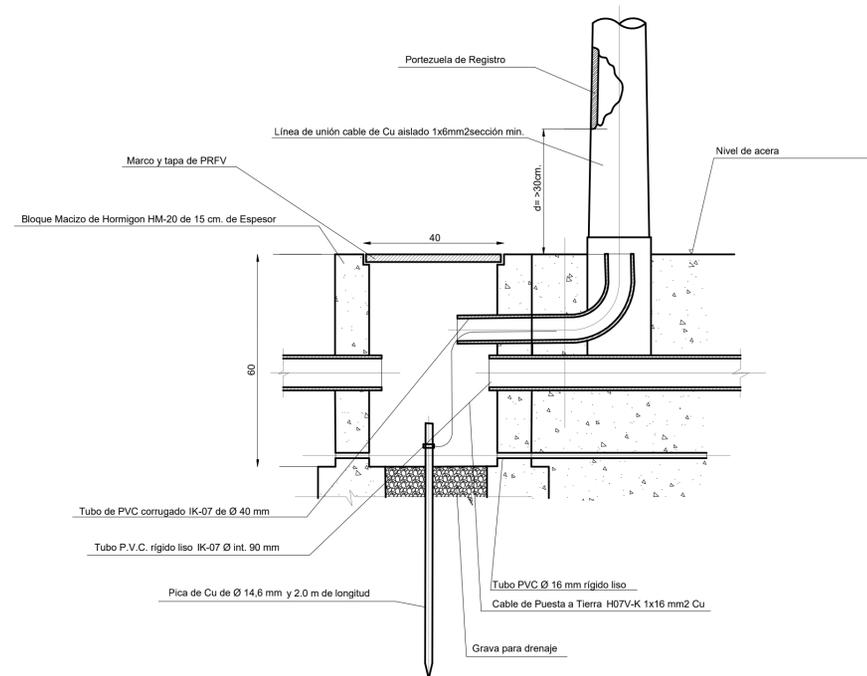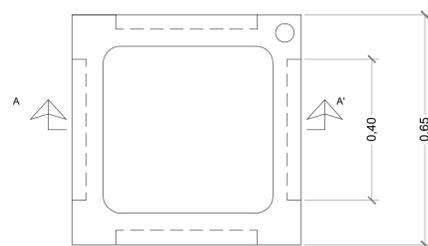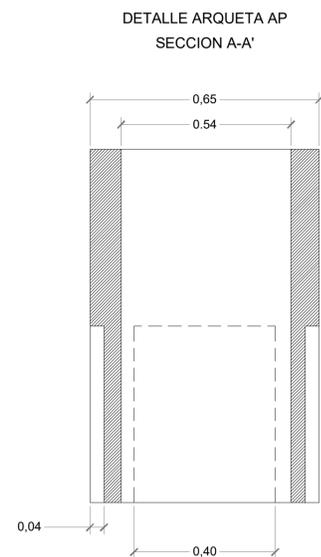

NOTA: SE INSTALARÁ UN ELECTRODO DE PUESTA A TIERRA CADA 5 SOPORTES, Y EN EL PRIMER Y ÚLTIMO SOPORTE DE CADA LINEA

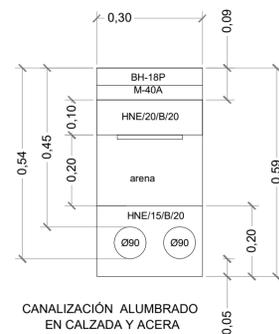

AJUNTAMENT DE PAIPORTA

PROGRAMA DE ACTUACIÓN INTEGRADA
PARA URBANIZAR LOS VIALES ENRIQUE REIG, POETA LLORENTE
Y PINTOR BENEDITO DE PAIPORTA (VALENCIA)

PROYECTO DE URBANIZACIÓN

EL EQUIPO REDACTOR:
JOSÉ H. GARRIDO PÉREZ arquitecto

Firmado digitalmente por:
JOSE HILARIO GARRIDO
PÉREZ - NIF: 19829748E
Fecha y hora: 06.03.2024

JOSÉ L. PINAZO abogado
JOSEFINA SELMA CALPE abogada
MARIA GARRIDO ALGAS abogada
GASPAR CASTELLANO GARAY ingeniero industrial
Mª JOSÉ BATALLER GOMAR aparejadora

PLANO: ALUMBRADO PÚBLICO.
DETALLES ARQUETAS
Y CANALIZACIONES.

EMPLAZAMIENTO:
CALLES ENRIQUE REIG, POETA LLORENTE Y
PINTOR BENEDITO-PAIPORTA (VALENCIA)

ESCALA GRÁFICA:
0 0.05 0.10 0.20 0.30 0.40 0.50 0.60

FECHA:
MARZO 2024

ESCALA:
1/10

PLANO Nº:
21

21-ALUMBRADO PÚBLICO-DETALLES ARQUETAS Y CANALIZACIONES_firmado

Puede acceder a este documento en formato PDF - PAdES y comprobar su autenticidad en la Sede Electrónica usando el código CSV siguiente:




URL (dirección en Internet) de la Sede Electrónica: <https://paiporta.sedipualba.es/>

Código Seguro de Verificación (CSV): JZAA AC9F LK33 7C4X 34YR



En dicha dirección puede obtener más información técnica sobre el proceso de firma, así como descargar las firmas y sellos en formato XAdES correspondientes.

Resumen de firmas y/o sellos electrónicos de este documento

Huella del documento para el firmante	Texto de la firma	Datos adicionales de la firma
	JOSE HILARIO GARRIDO PEREZ	Firma electrónica avanzada - ACCV - 06/03/2024 17:34 (según el firmante) JOSE HILARIO GARRIDO PEREZ
	Registrado el 07/03/2024 a las 10:00 Nº de entrada 4732 / 2024	Sello electrónico - 07/03/2024 10:04 Sede Electrónica AYUNTAMIENTO DE PAIPORTA

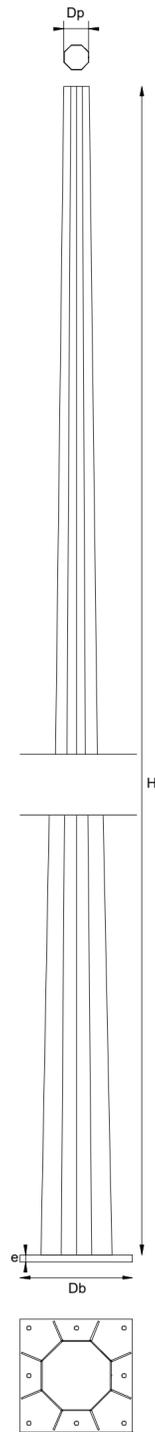

PLACA ANCLAJE

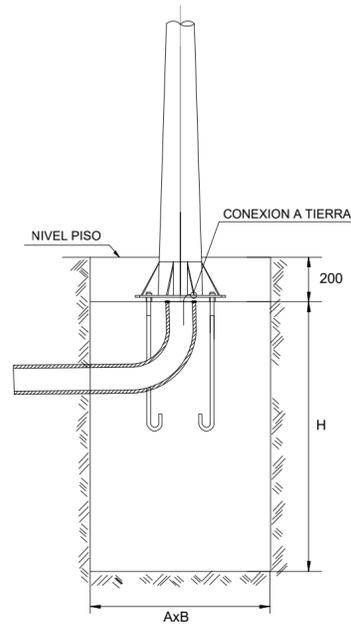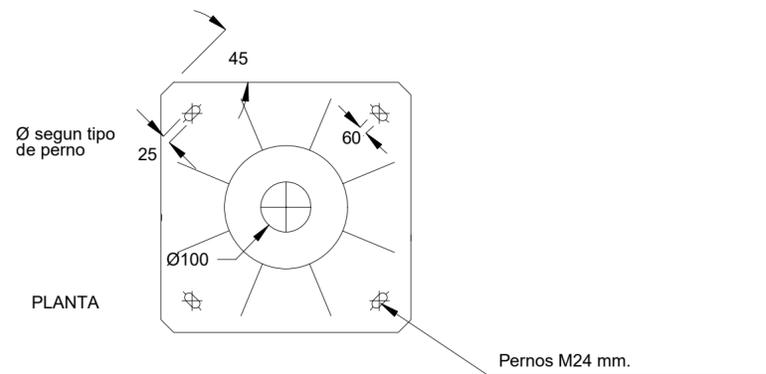

DIMENSIONES CIMENTACIÓN K=50 MPa		
VIAL	H (m)	AxB (m)
CALLES	0,70	0,50x0,50

DIMENSIONES APOYOS PRFV					
VIAL	H (m)	DIÁMETRO PUNTA (mm)	DIÁMETRO BASE (mm)	PLACA BASE (mm)	PRNOS M x L (mm)
CALLES	7,00	60	186	400x400x30	M24 x 500

PROGRAMA DE ACTUACIÓN INTEGRADA PARA URBANIZAR LOS VIALES ENRIQUE REIG, POETA LLORENTE Y PINTOR BENEDITO DE PAIPORTA (VALENCIA)

PROYECTO DE URBANIZACIÓN

EL EQUIPO REDACTOR:
JOSÉ H.GARRIDO PÉREZ arquitecto

Firmado digitalmente por: JOSE HILARIO GARRIDO PEREZ - NIF:19829748E
Fecha y hora: 06.03.2024 17:35:47

JORGE LORENTE PINAZO abogado
JOSEFINA SELMA CALPE abogada
MARIA GARRIDO ALGAS abogada
GASPAR CASTELLANO GARAY ingeniero industrial
Mº JOSÉ BATALLER GOMAR aparejadora

PLANO: ALUMBRADO PÚBLICO. DETALLES APOYOS Y CIMENTACIÓN LUMINARIAS.

EMPLAZAMIENTO: CALLES ENRIQUE REIG, POETA LLORENTE Y PINTOR BENEDITO-PAIPORTA (VALENCIA)

ESCALA GRÁFICA :

FECHA: MARZO 2024

ESCALA: 1/10

PLANO Nº:

22

22-ALUMBRADO PÚBLICO-DETALLES APOYOS Y CIMENTACIÓN LUMINARIAS_firmado

Puede acceder a este documento en formato PDF - PAdES y comprobar su autenticidad en la Sede Electrónica usando el código CSV siguiente:



URL (dirección en Internet) de la Sede Electrónica: <https://paiporta.sedipualba.es/>

Código Seguro de Verificación (CSV): JZAA AC9F M9X7 WQEJ LAWC

En dicha dirección puede obtener más información técnica sobre el proceso de firma, así como descargar las firmas y sellos en formato XAdES correspondientes.

Resumen de firmas y/o sellos electrónicos de este documento

Huella del documento para el firmante	Texto de la firma	Datos adicionales de la firma
	JOSE HILARIO GARRIDO PEREZ	Firma electrónica avanzada - ACCV - 06/03/2024 17:35 (según el firmante) JOSE HILARIO GARRIDO PEREZ
	Registrado el 07/03/2024 a las 10:00 Nº de entrada 4732 / 2024	Sello electrónico - 07/03/2024 10:04 Sede Electrónica AYUNTAMIENTO DE PAIPORTA