


TÉRMINO MUNICIPAL DE ALFAFAR

TÉRMINO MUNICIPAL DE SEDAVÍ

LÍNEA DE SOLAPE ENTRE HOJAS 1-2

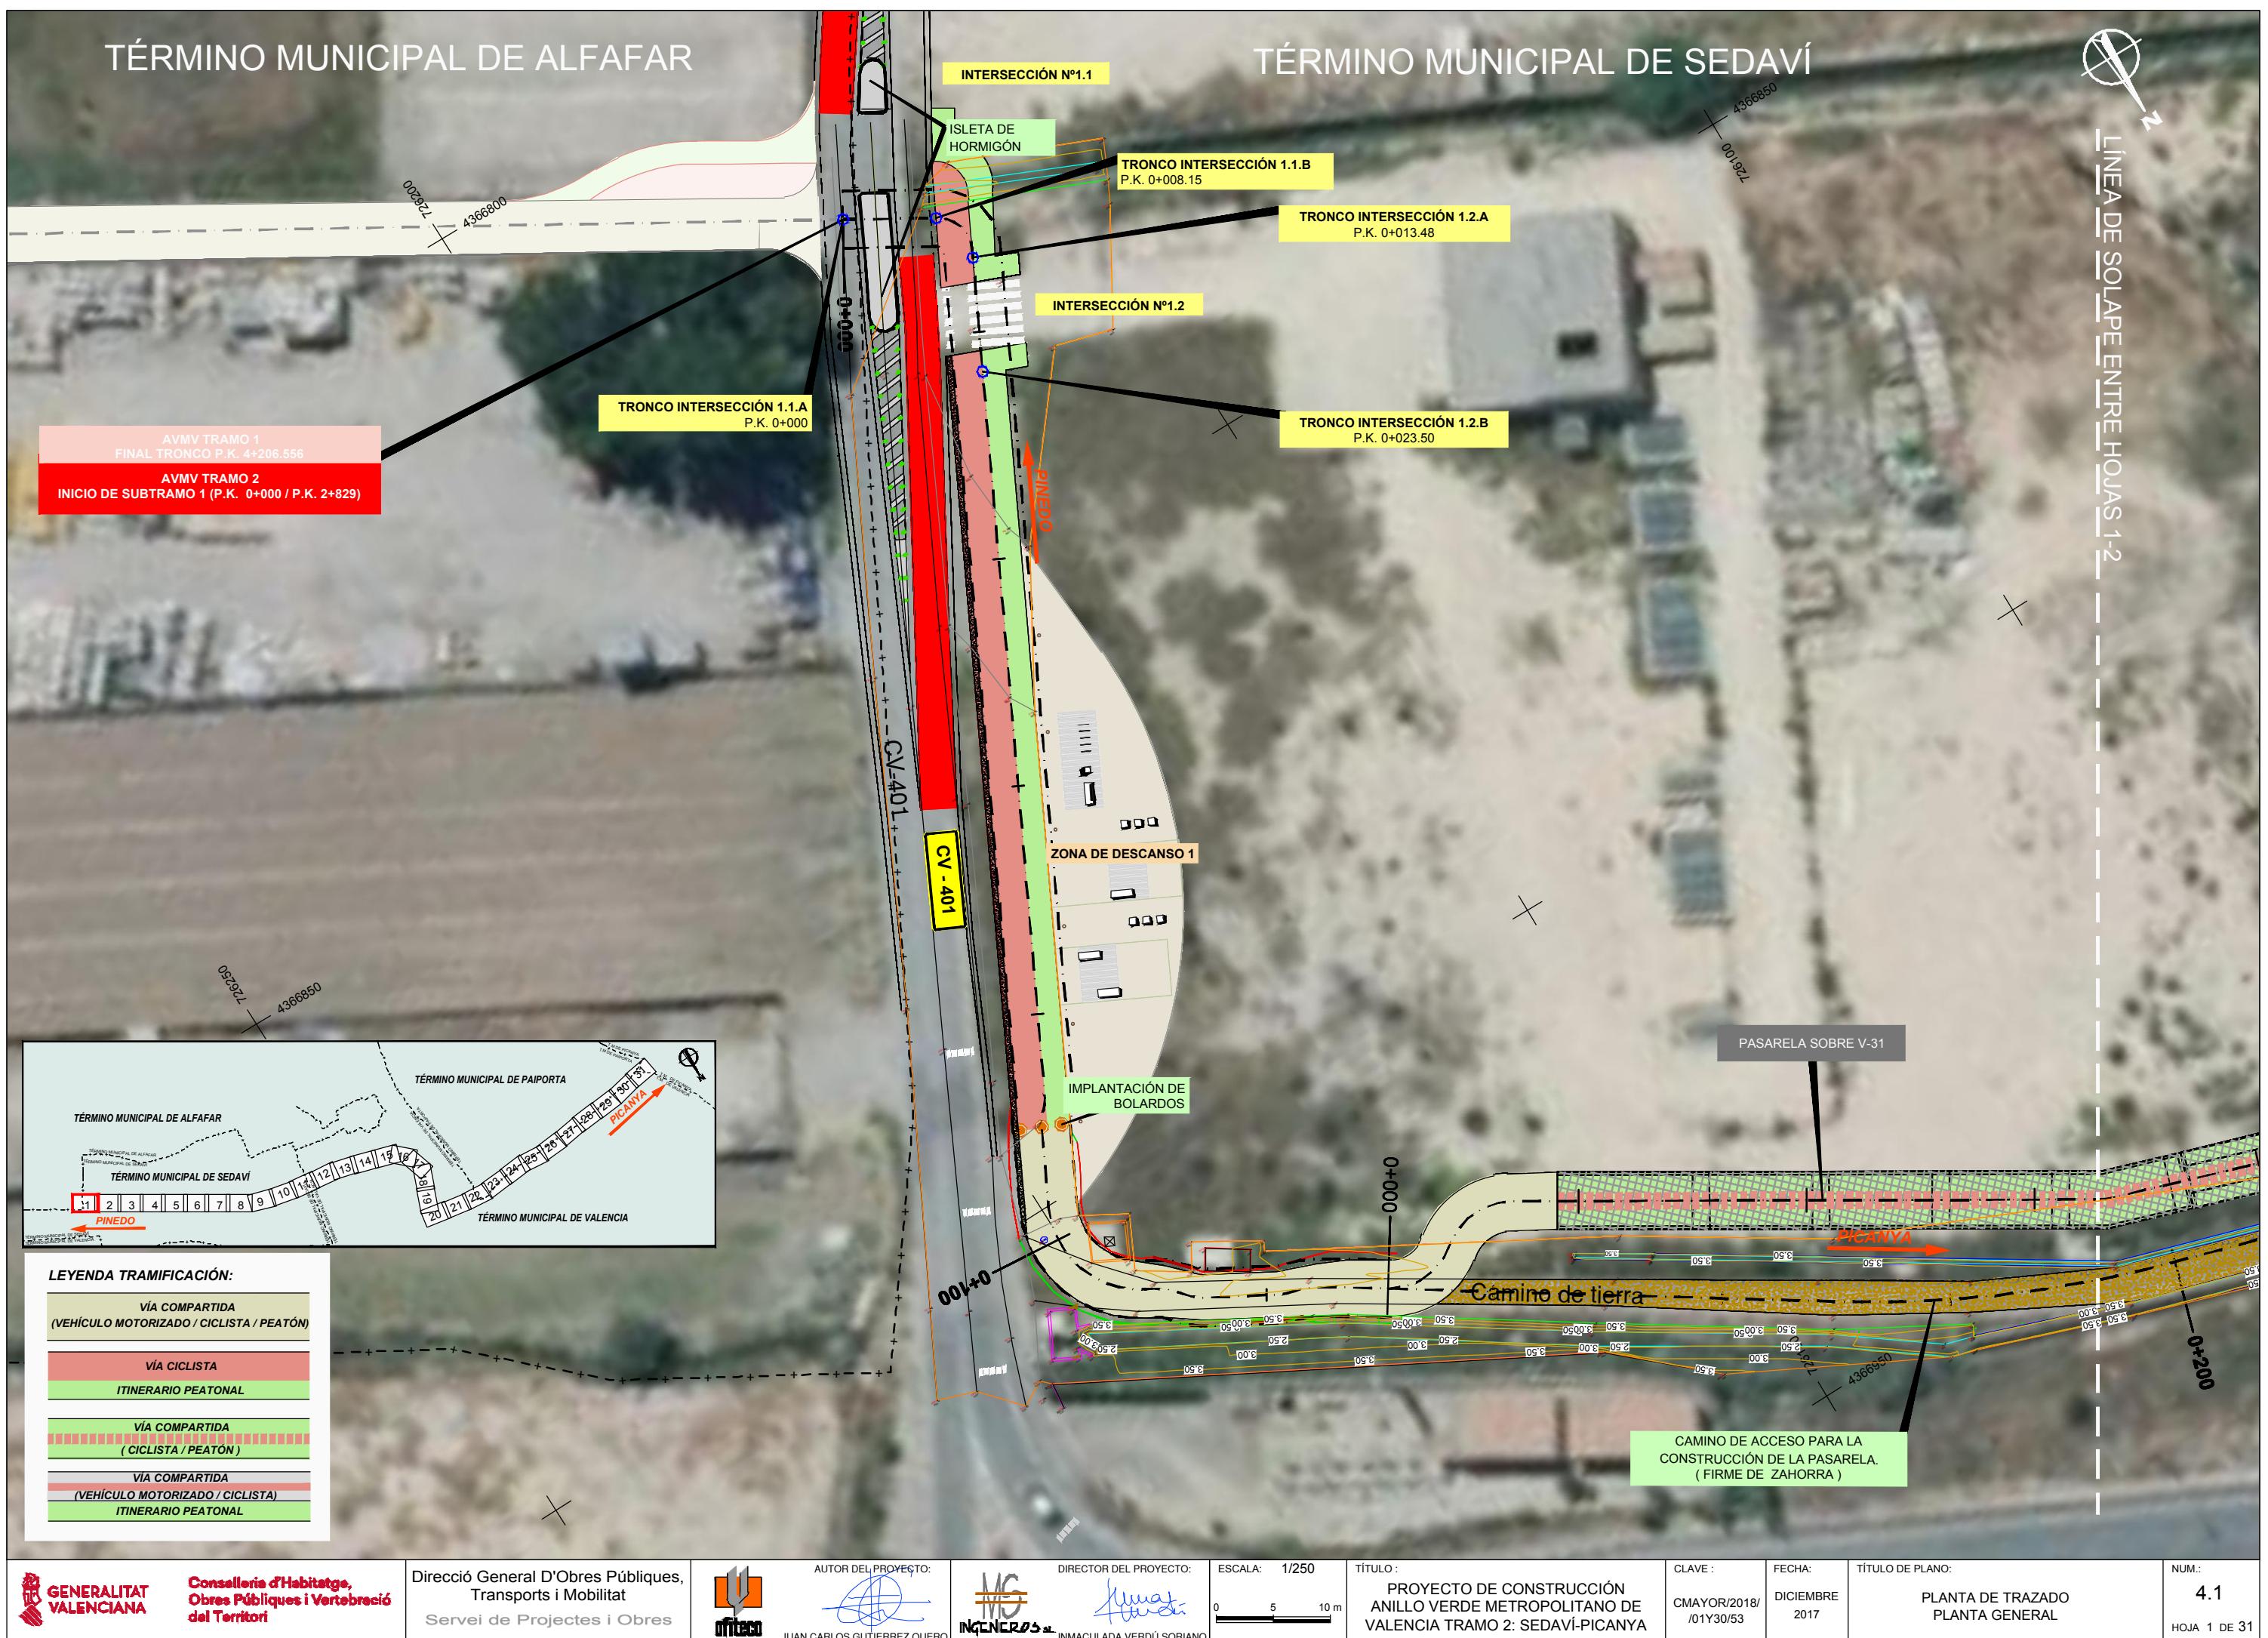




TÉRMINO MUNICIPAL DE SEDAVÍ




LÍNEA DE SOLAPE ENTRE HOJAS 3-4

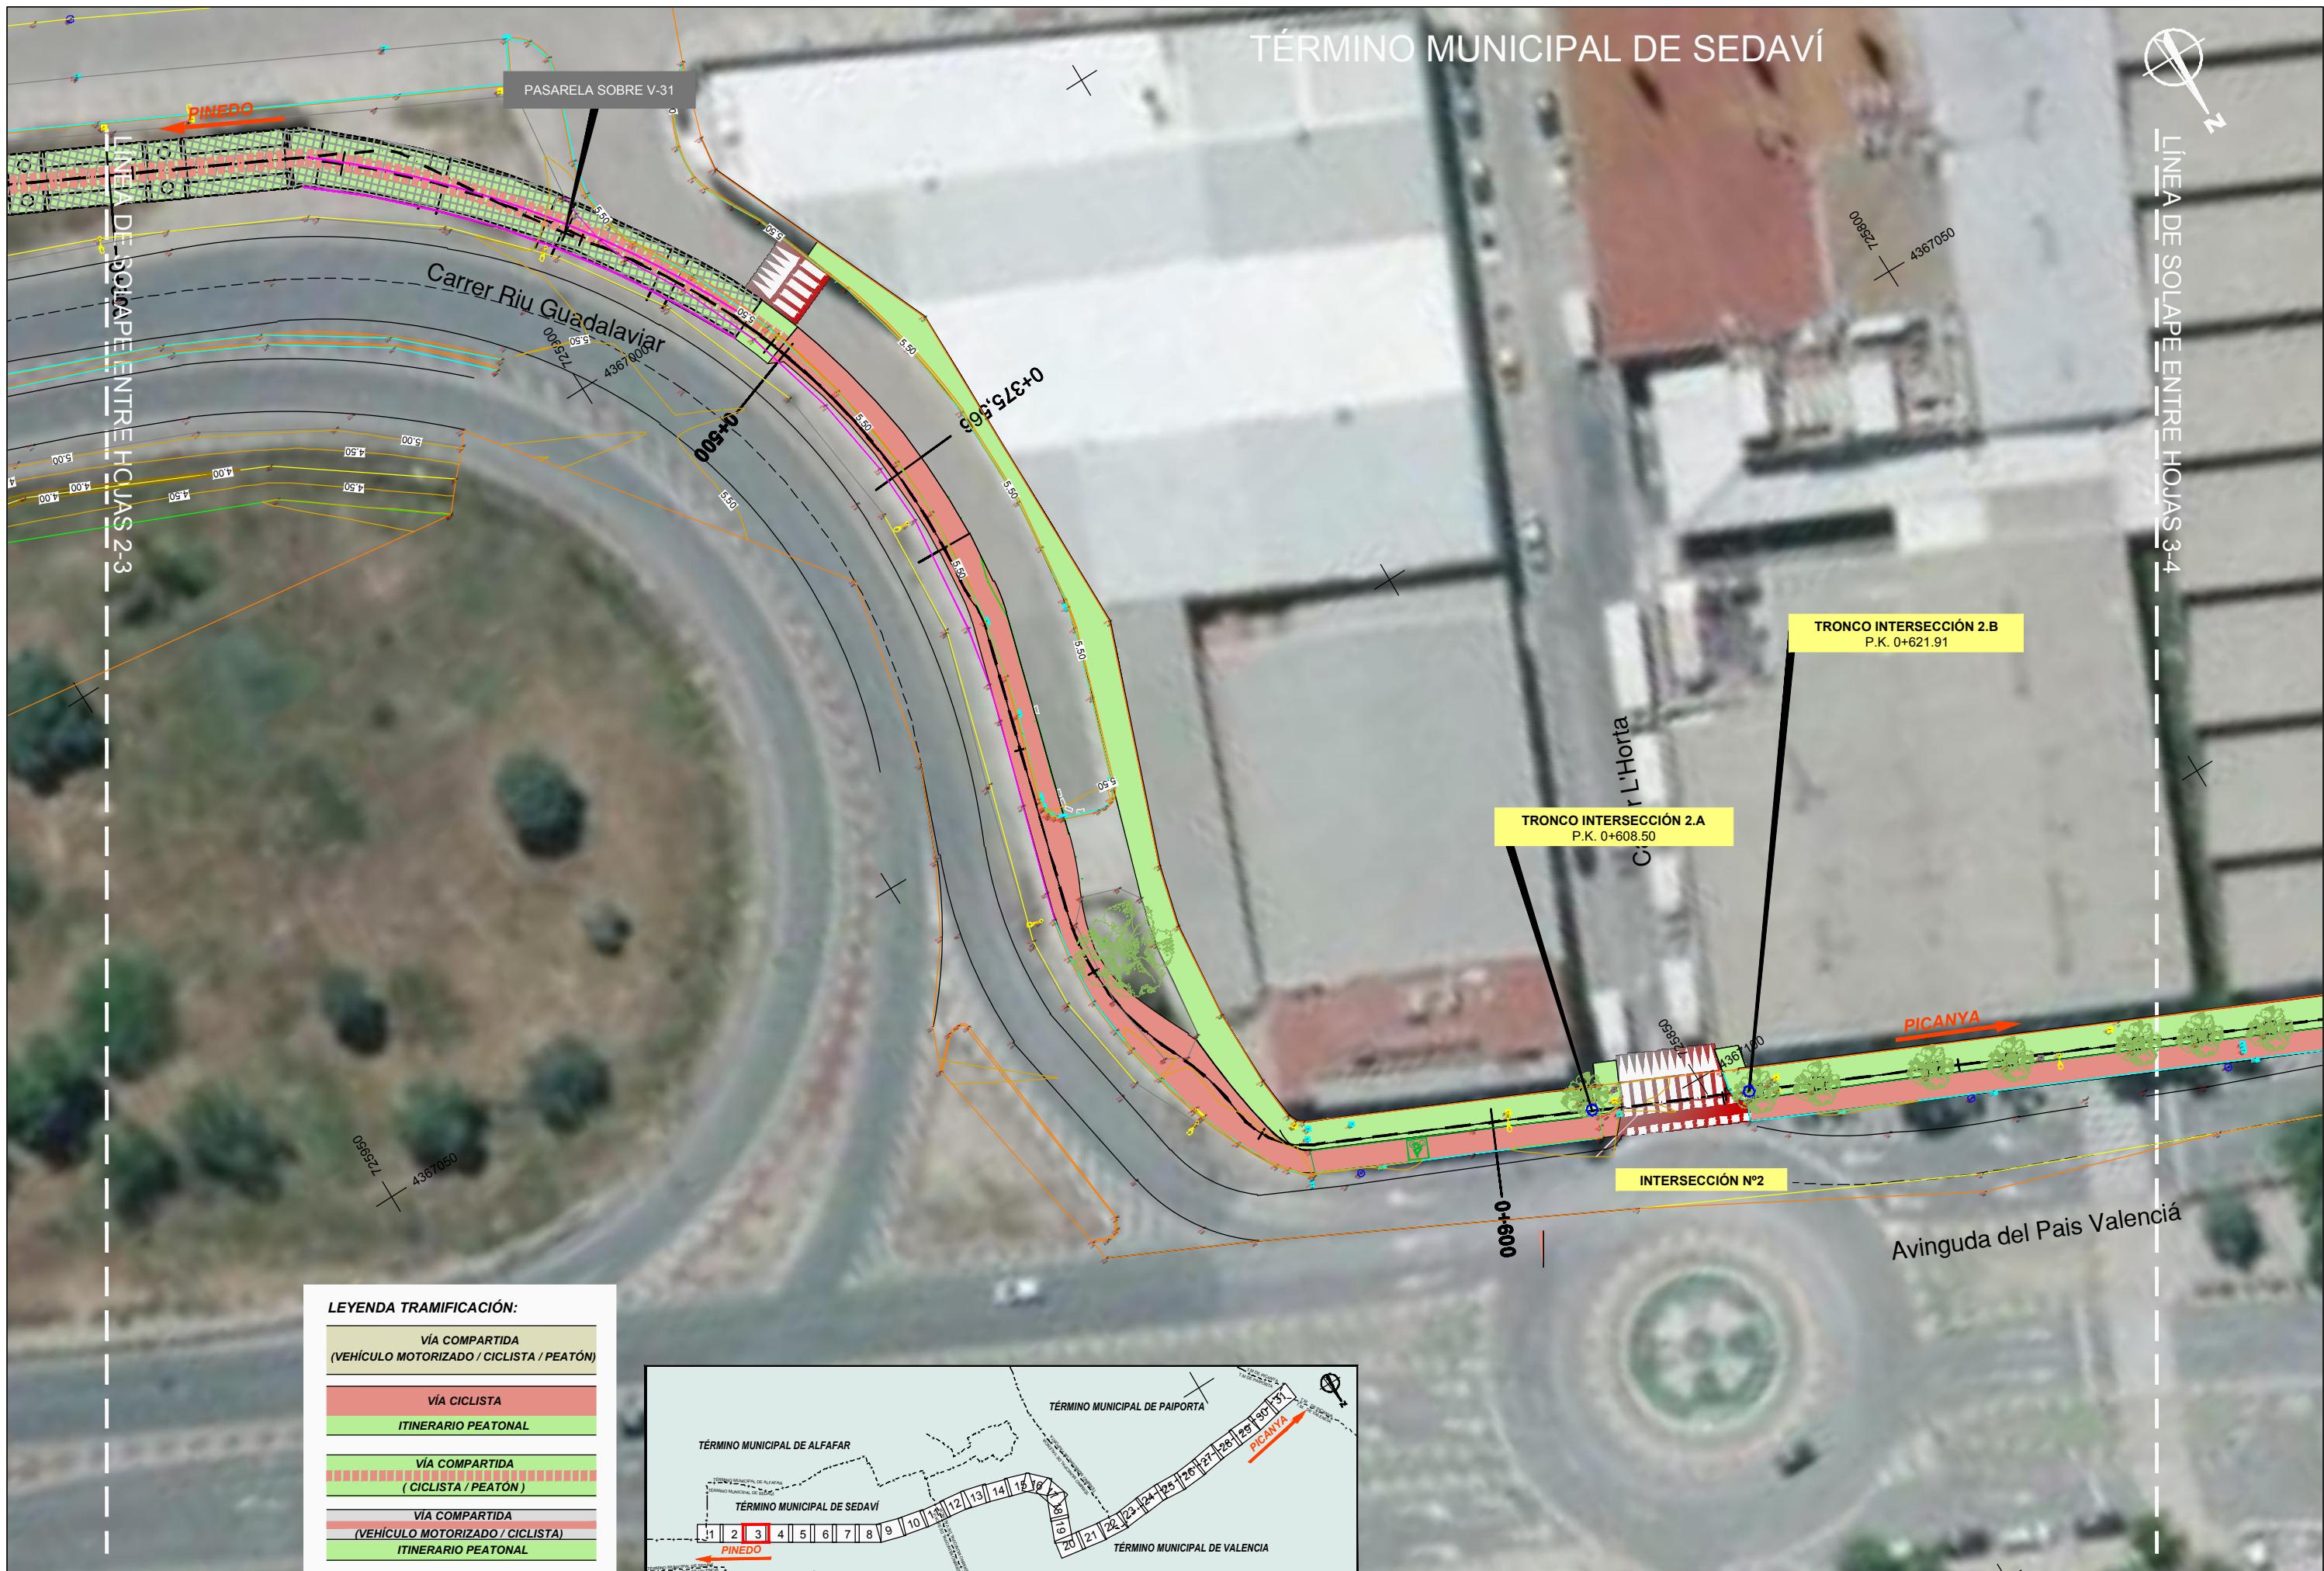







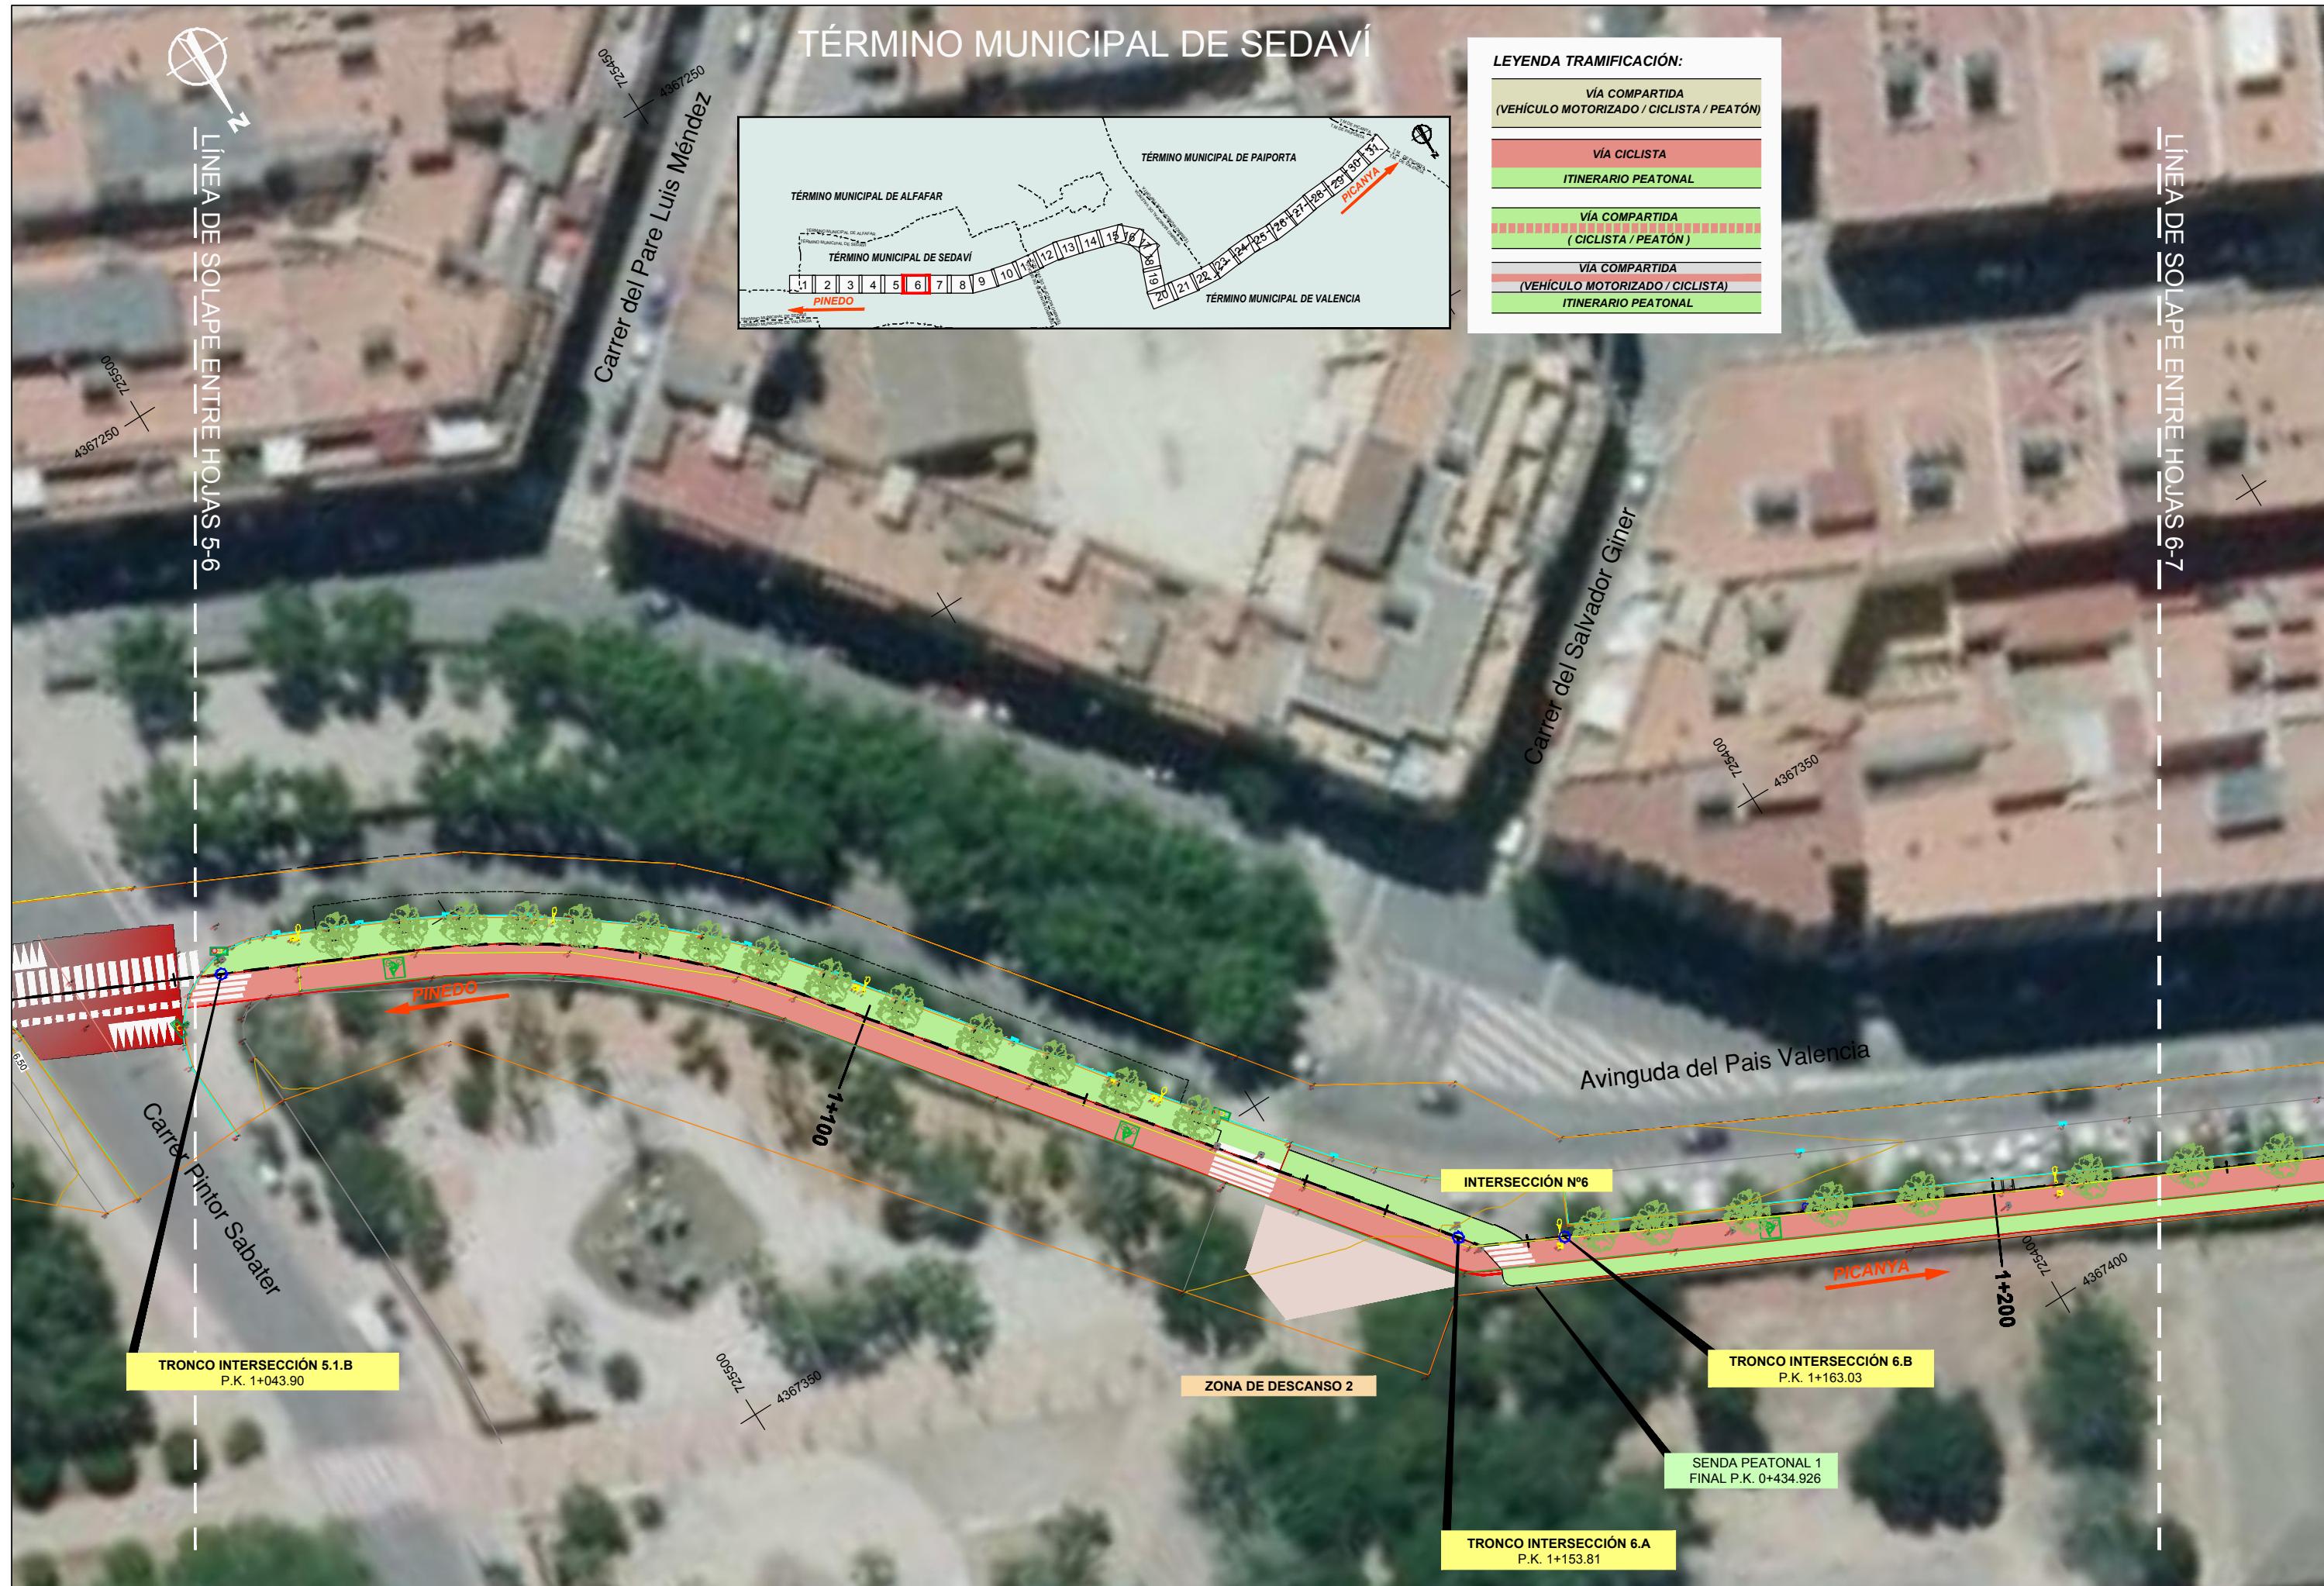



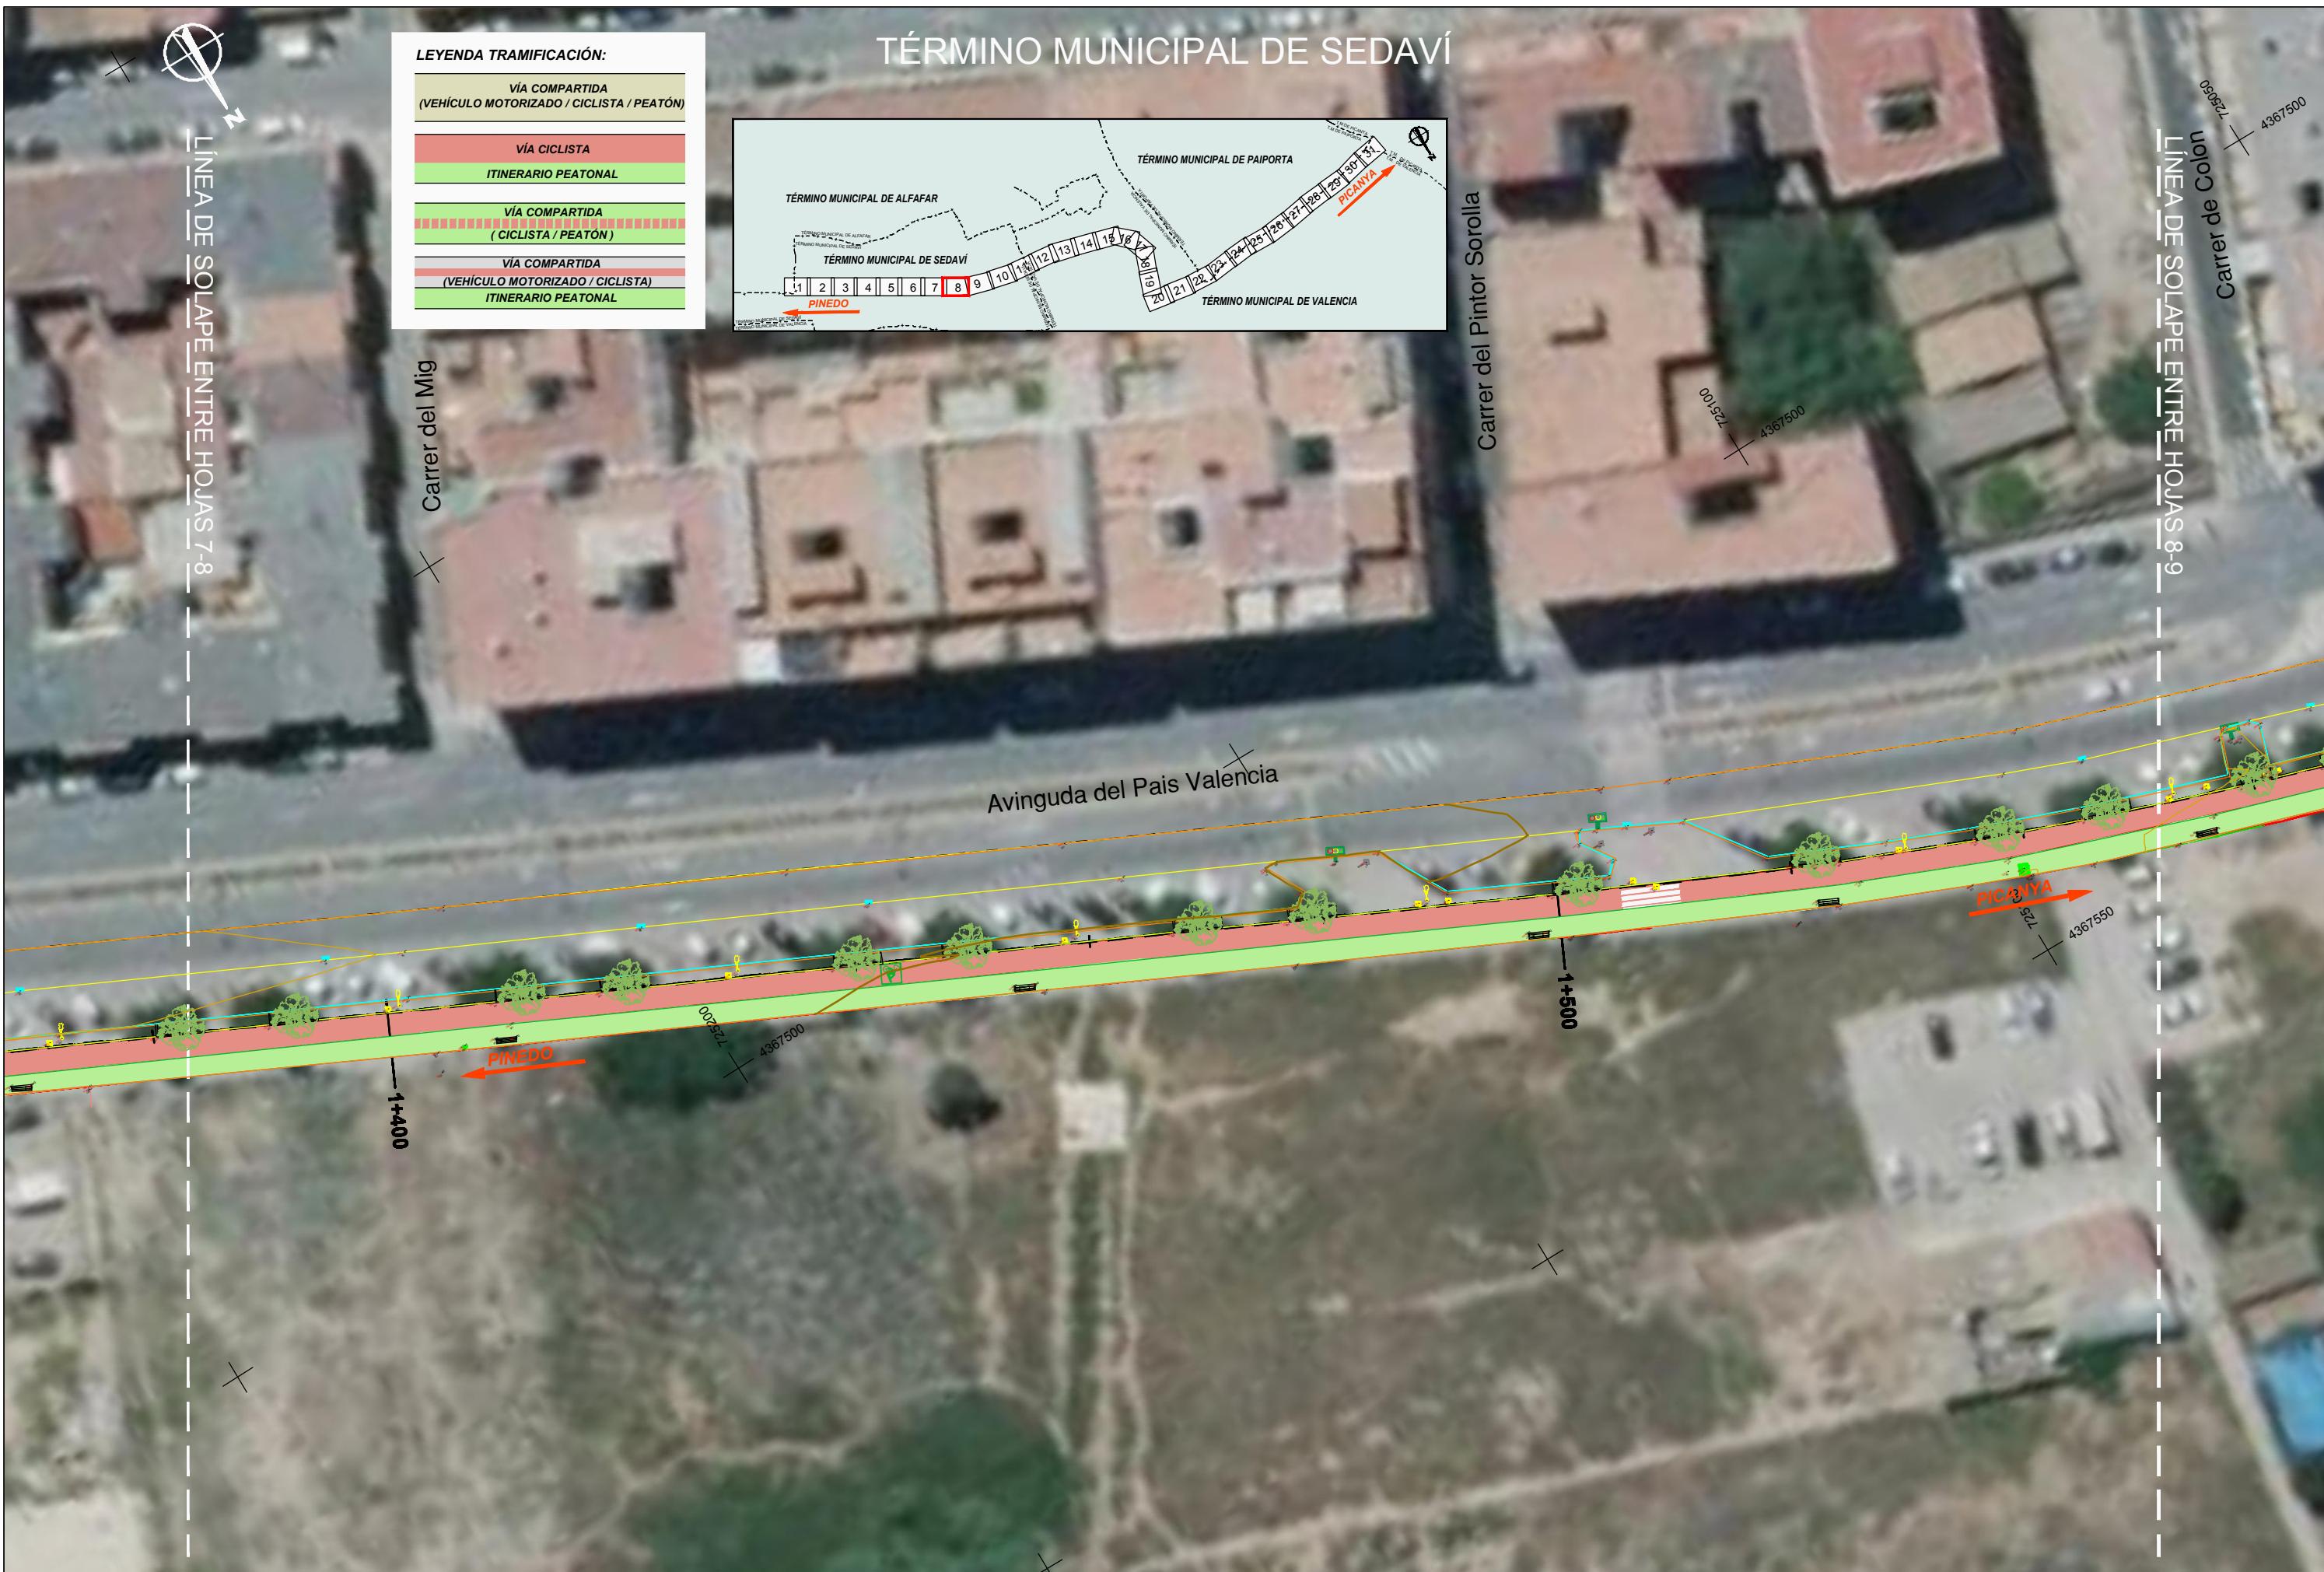

TÉRMINO MUNICIPAL DE SEDAVÍ

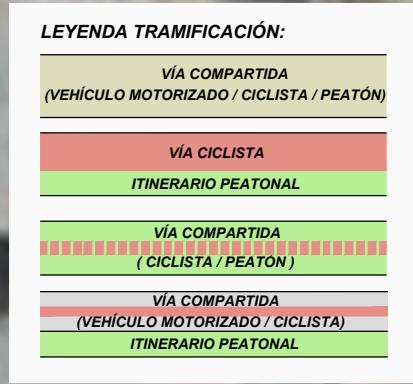

LÍNEA DE SOLAPE ENTRE HOJAS 9-10

Carrer de Colon
LÍNEA DE SOL - 050

4367500

3

The map illustrates the administrative boundaries of three municipalities: Alfafar, Sedaví, and Paiporta, along with the city of Valencia. The boundaries are indicated by dashed lines. Numbered plots (1 through 31) are shown as rectangles, some of which overlap the boundaries. A red arrow points from the word 'PINEDO' to plot 9. Another red arrow points from the word 'PICANYA' to plot 31. The labels 'TÉRMINO MUNICIPAL DE ALFAFAR', 'TÉRMINO MUNICIPAL DE SEDAVÍ', 'TÉRMINO MUNICIPAL DE PAIPORTA', and 'TÉRMINO MUNICIPAL DE VALENCIA' are placed near their respective boundaries.

— 724950
436

Avinguda del País Valencià

1000+

724950
+ 4367650

**Conselleria d'Habitatge,
Obres Públiques i Vertebració
del Territori**

 GENERALITAT
VALENCIANA

Direcció General D'Obres Públiques
Transports i Mobilitat
Servei de Projectes i Obres



AUTOR DEL PROYECTO:

INGENIEROS S.A.

ESCALA:



A horizontal scale line with tick marks at 0 and 5. There is also a midpoint mark between 0 and 5.

/250

TÍTU
m A
VA

10:

PROYECTO DE CONSTRUCCIÓN DE LA VÍA VERDE METROPOLITANO DE LA M-11 TRAMO 2: SEDAVÍ-PICANYA

CLAVE :
CMAYC
/01Y

FE
DI

CHA:
CIEMBRE
2017

TÍTUL

P

NO:
PLANTA DE TRAZADO
PLANTA GENERAL

HOJA 9 DE




TÉRMINO MUNICIPAL DE VALENCIA




LÍNEA DE SOLAPE ENTRE HOJAS 11-12

LEYENDA TRAMIFICACIÓN:	
VÍA COMPARTIDA (VEHÍCULO MOTORIZADO / CICLISTA / PEATÓN)	
VÍA CICLISTA	
ITINERARIO PEATONAL	
VÍA COMPARTIDA (CICLISTA / PEATÓN)	
VIA COMPARTIDA (VEHÍCULO MOTORIZADO / CICLISTA) ITINERARIO PEATONAL	

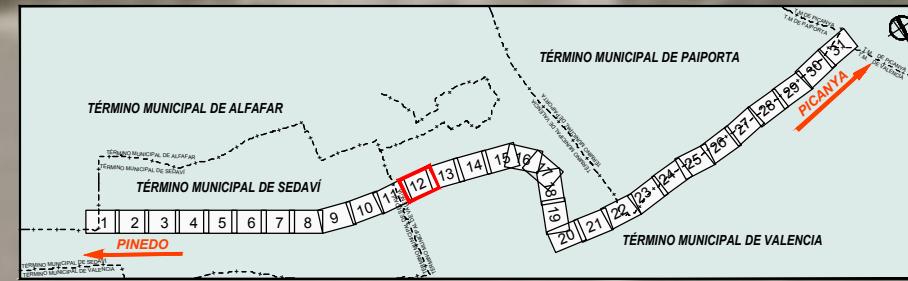


724450
4367650

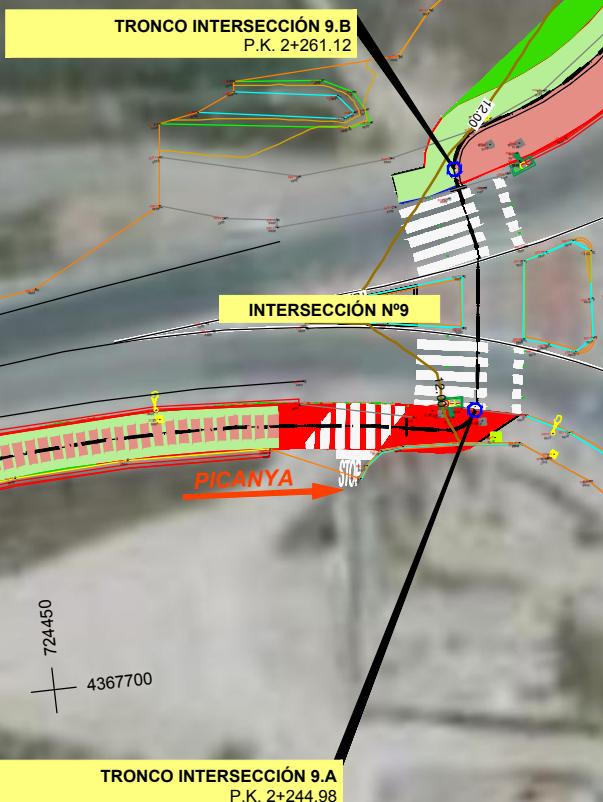

724450
4367700


TRONCO INTERSECCIÓN 9.A
P.K. 2+244.98

Avinguda Real de Madrid

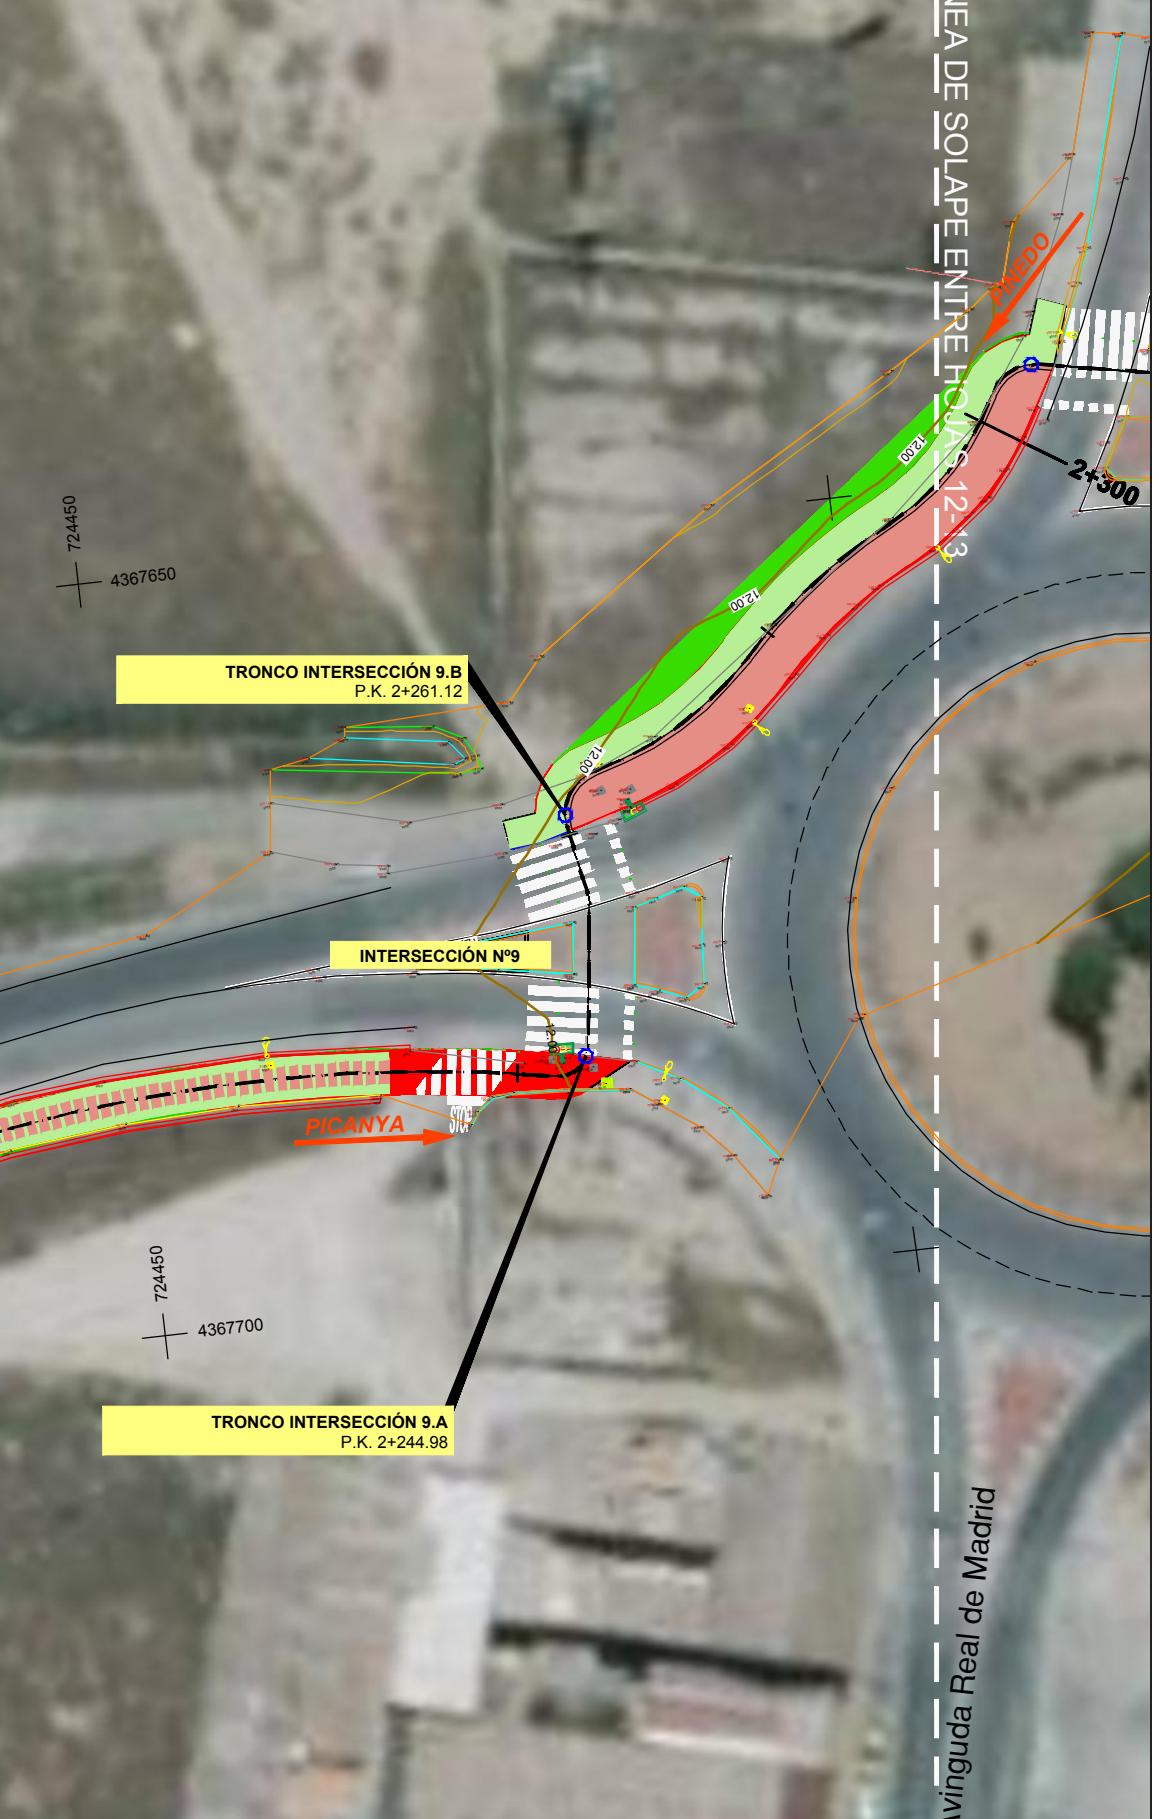



LÍNEA DE SOLAPE ENTRE HOJAS 13-14

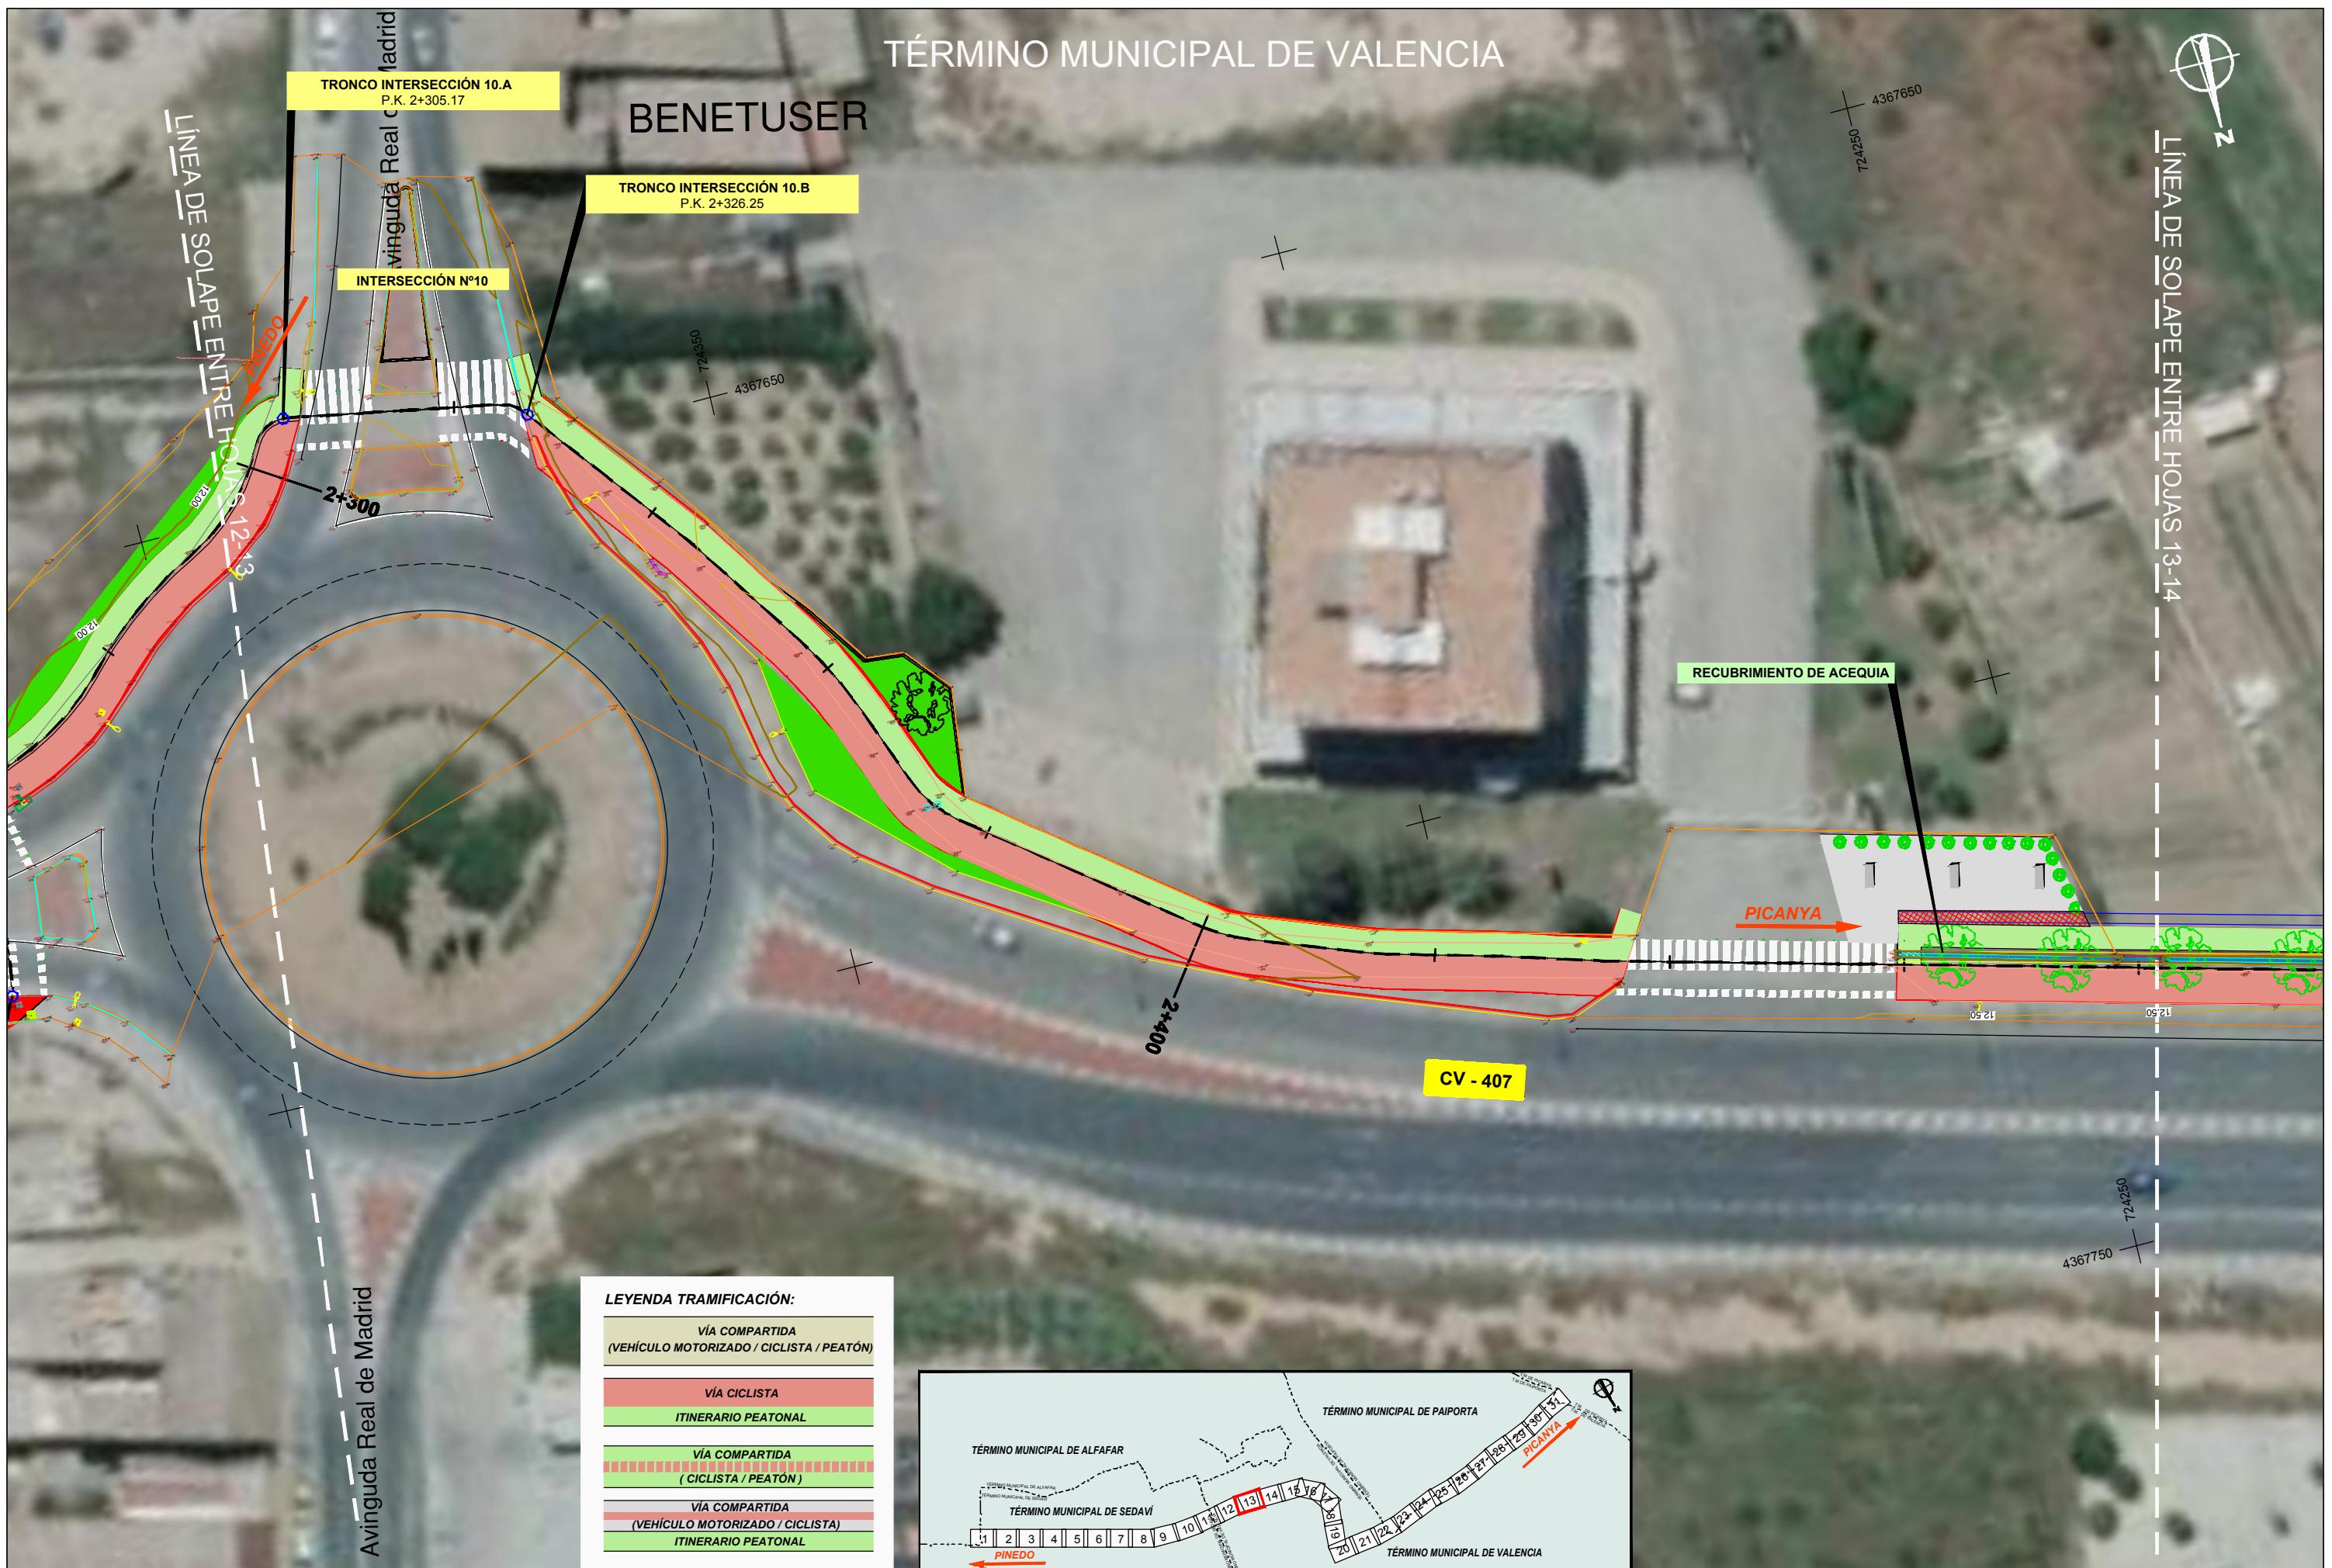


TÉRMINO MUNICIPAL DE VALENCIA



LÍNEA DE SOLAPE ENTRE HOJAS 13-14

LÍNEA DE SOLAPE ENTRE HOJAS 14-15

Barri San Jorge

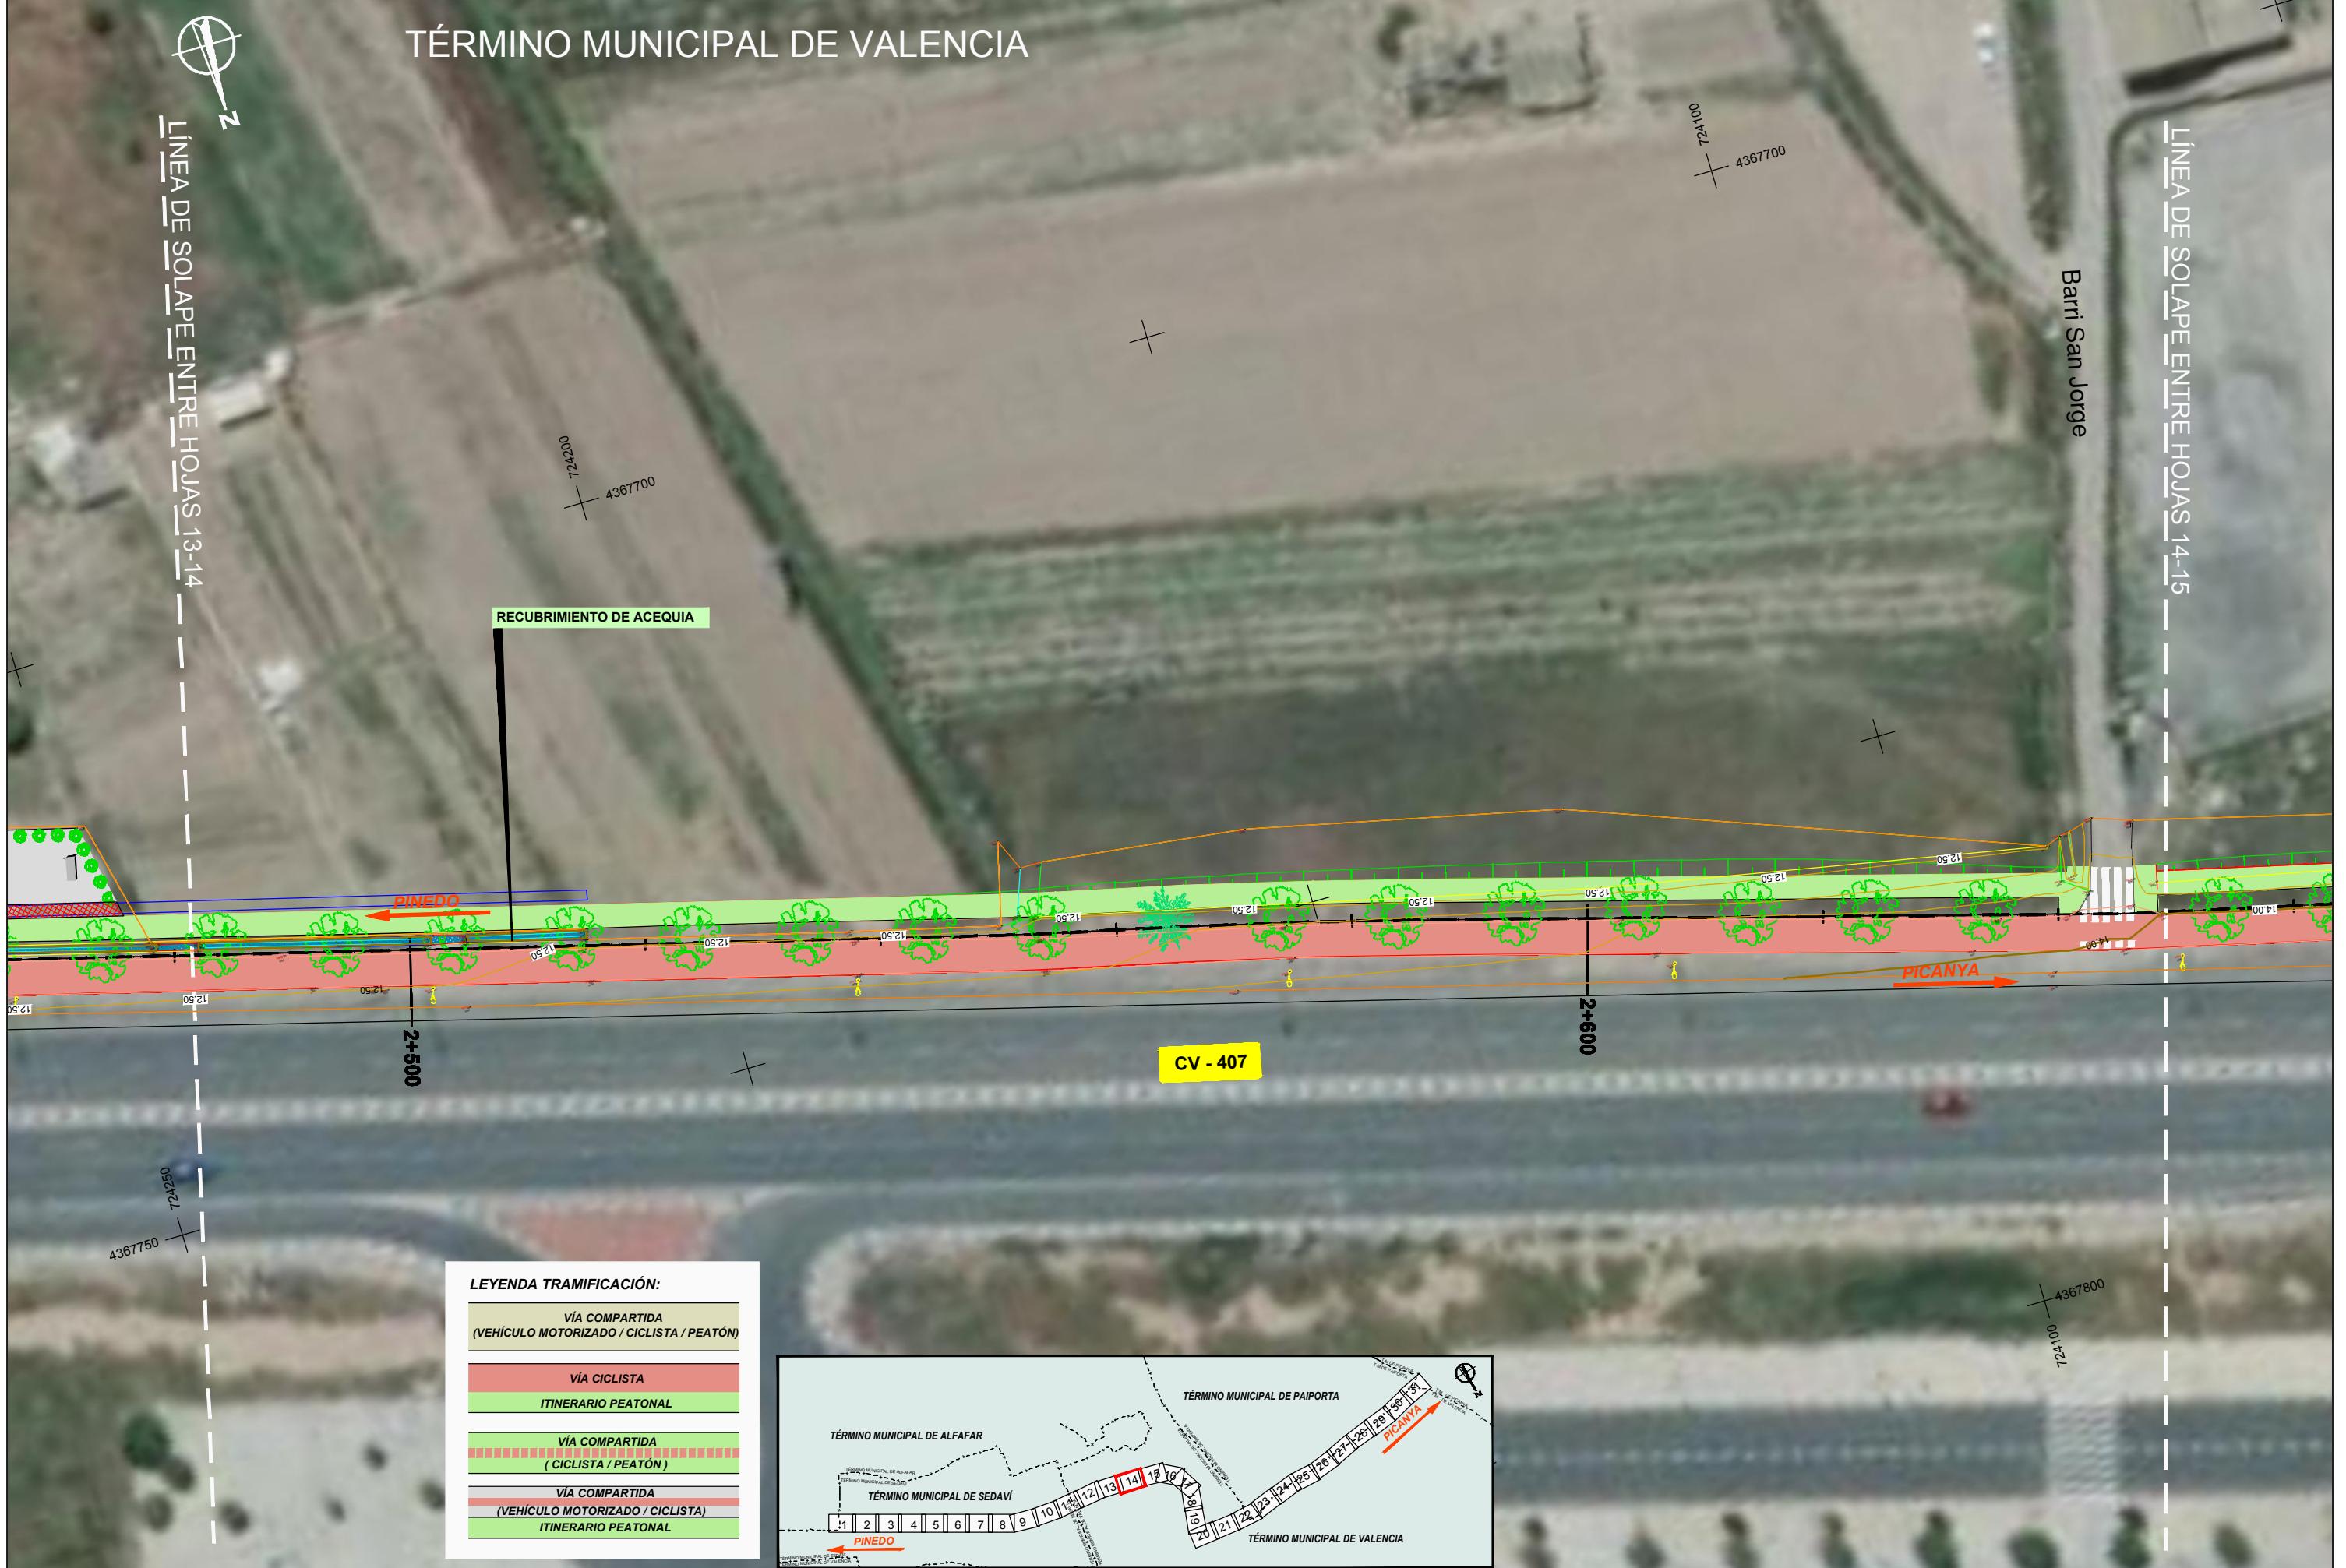

TÉRMINO MUNICIPAL DE VALENCIA



Barri San Jorge

LÍNEA DE SOLAPE ENTRE HOJAS 14-15

4367750
72450

4367750
723950

LÍNEA DE SOLAPE ENTRE HOJAS 15-16

4367800
723900


2+700

2+800

CV - 407

LEYENDA TRAMIFICACIÓN:

VÍA COMPARTIDA (VEHÍCULO MOTORIZADO / CICLISTA / PEATÓN)
VÍA CICLISTA ITINERARIO PEATONAL
VÍA COMPARTIDA (CICLISTA / PEATÓN)
VÍA COMPARTIDA (VEHÍCULO MOTORIZADO / CICLISTA) ITINERARIO PEATONAL

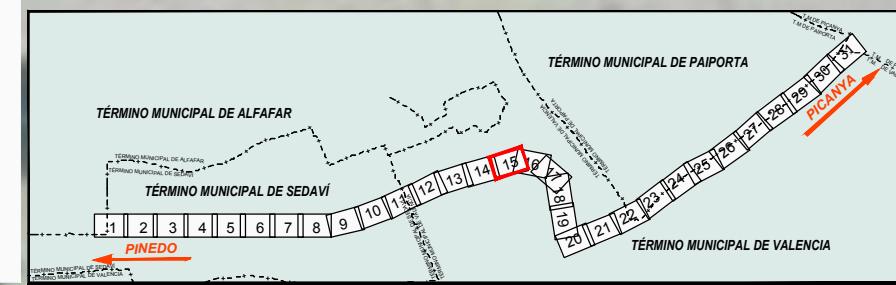

4367800
724100

4367850
723950



Conselleria d'Habitatge,
Obres Públiques i Vertebració
del Territori

Direcció General D'Obres Públiques,
Transports i Mobilitat
Servei de Projectes i Obres



AUTOR DEL PROYECTO:
JUAN CARLOS GUTIERREZ QUERO

DIRECTOR DEL PROYECTO:
INGENIEROS SL
INMACULADA VERDÚ SORIANO

ESCALA:

1/250

0

5

10 m

TÍTULO :
PROYECTO DE CONSTRUCCIÓN
ANILLO VERDE METROPOLITANO DE
VALENCIA TRAMO 2: SEDAVÍ-PICANYA

CLAVE :
CMAYOR/2018/
01Y30/53

FECHA:
DICIEMBRE
2017

TÍTULO DE PLANO:
PLANTA DE TRAZADO
PLANTA GENERAL



NUM.:
4.1
HOJA 15 DE 31




TÉRMINO MUNICIPAL DE VALENCIA



LÍNEA DE SOLAPE ENTRE HOJAS 18-19

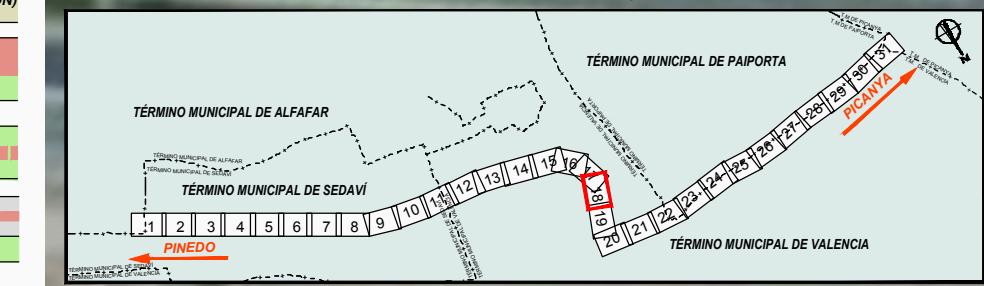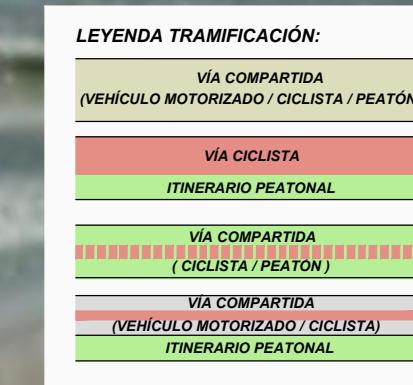

TRAMO CICLOPEATONAL
CV-400 VALENCIA
CONEXIÓN CON SUBTRAMO 1
(exento de este proyecto)

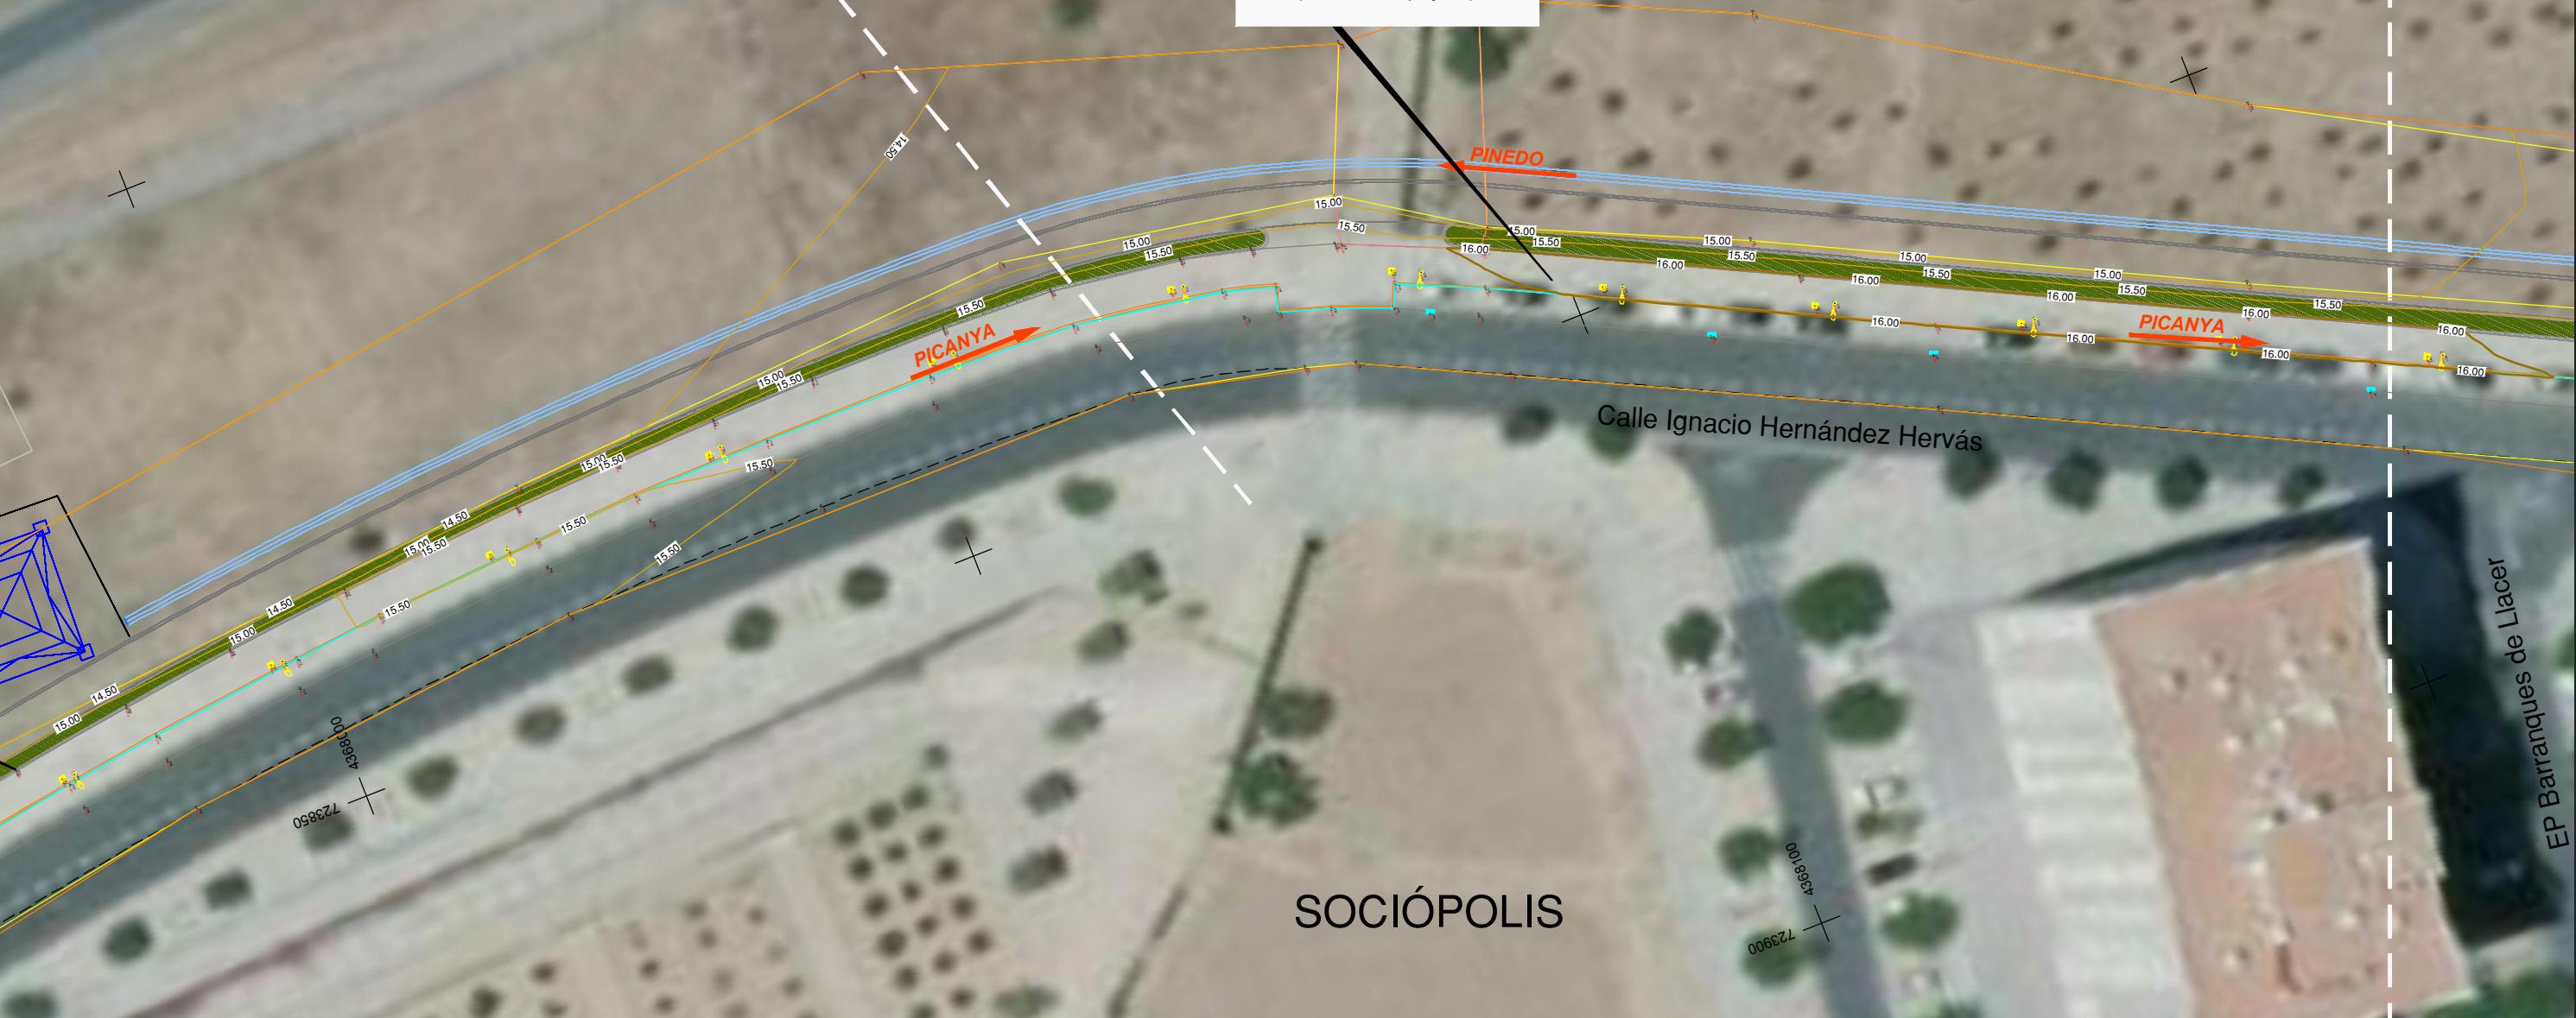

SOCIÓPOLIS

TÉRMINO MUNICIPAL
DE VALENCIA



4368350

LÍNEA DE SOLAPE ENTRE HOJAS 20-21


4368350

723850
4368350


723850
4368400

723850

4368350


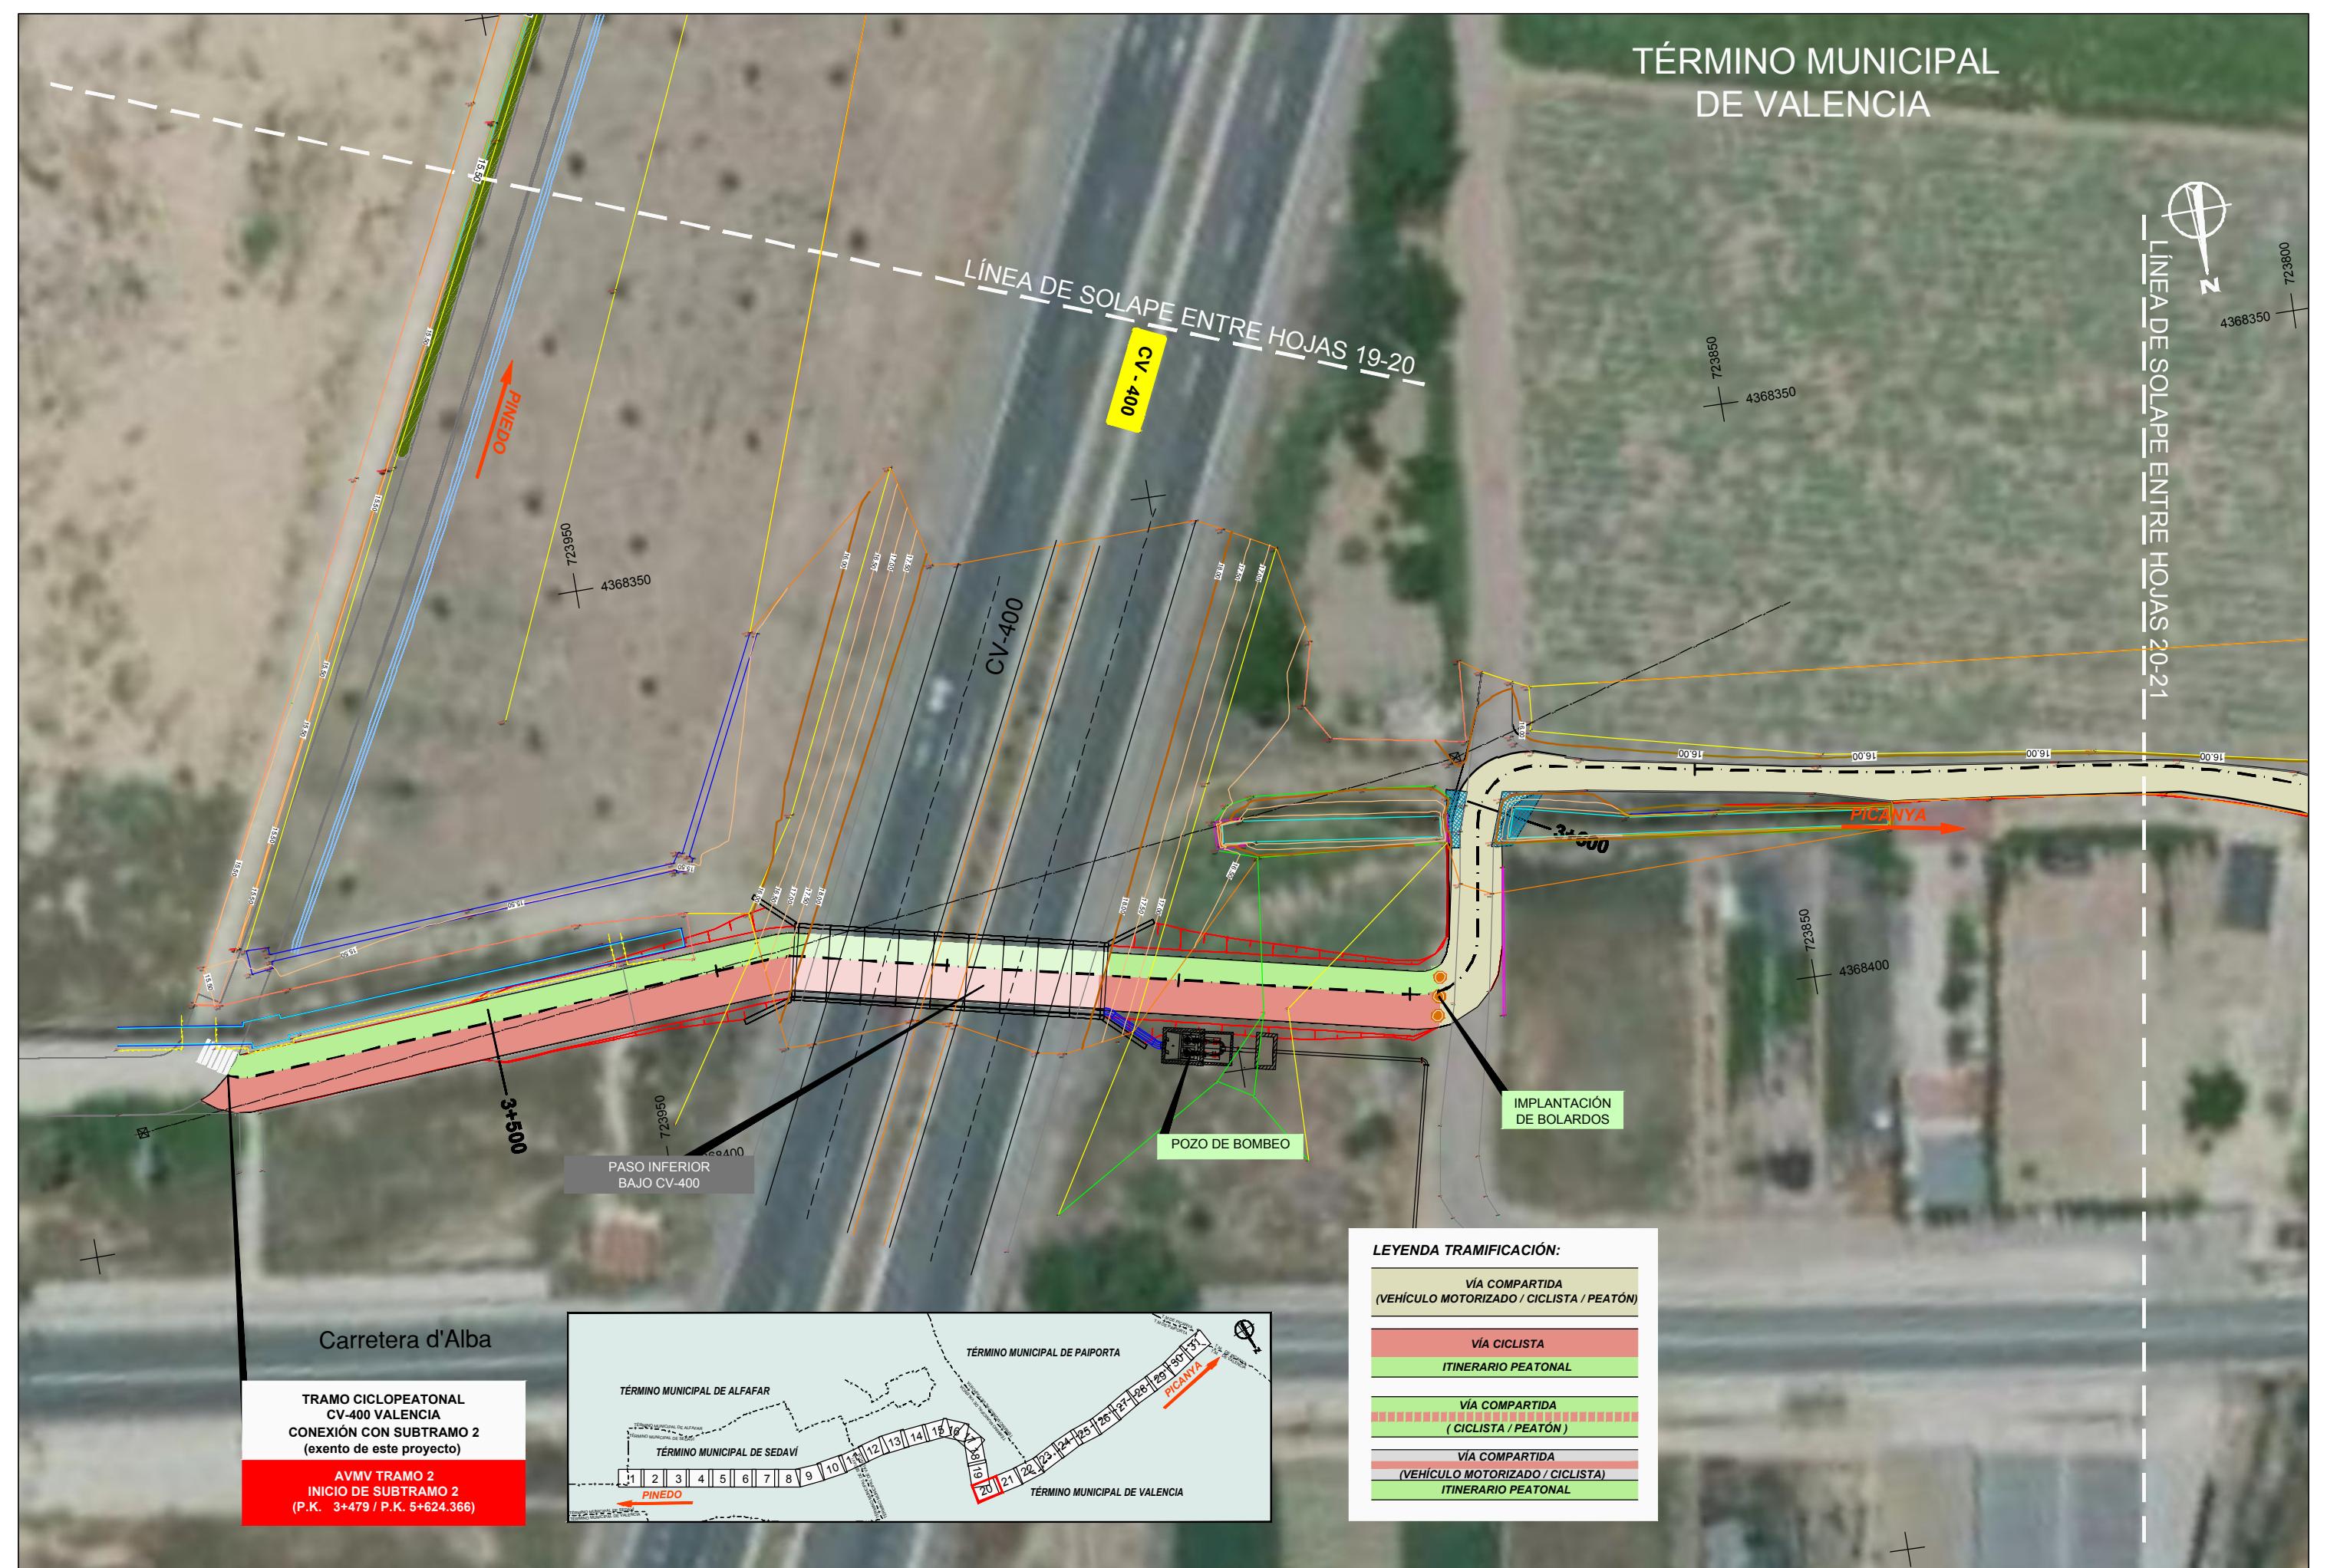


TÉRMINO MUNICIPAL DE VALENCIA

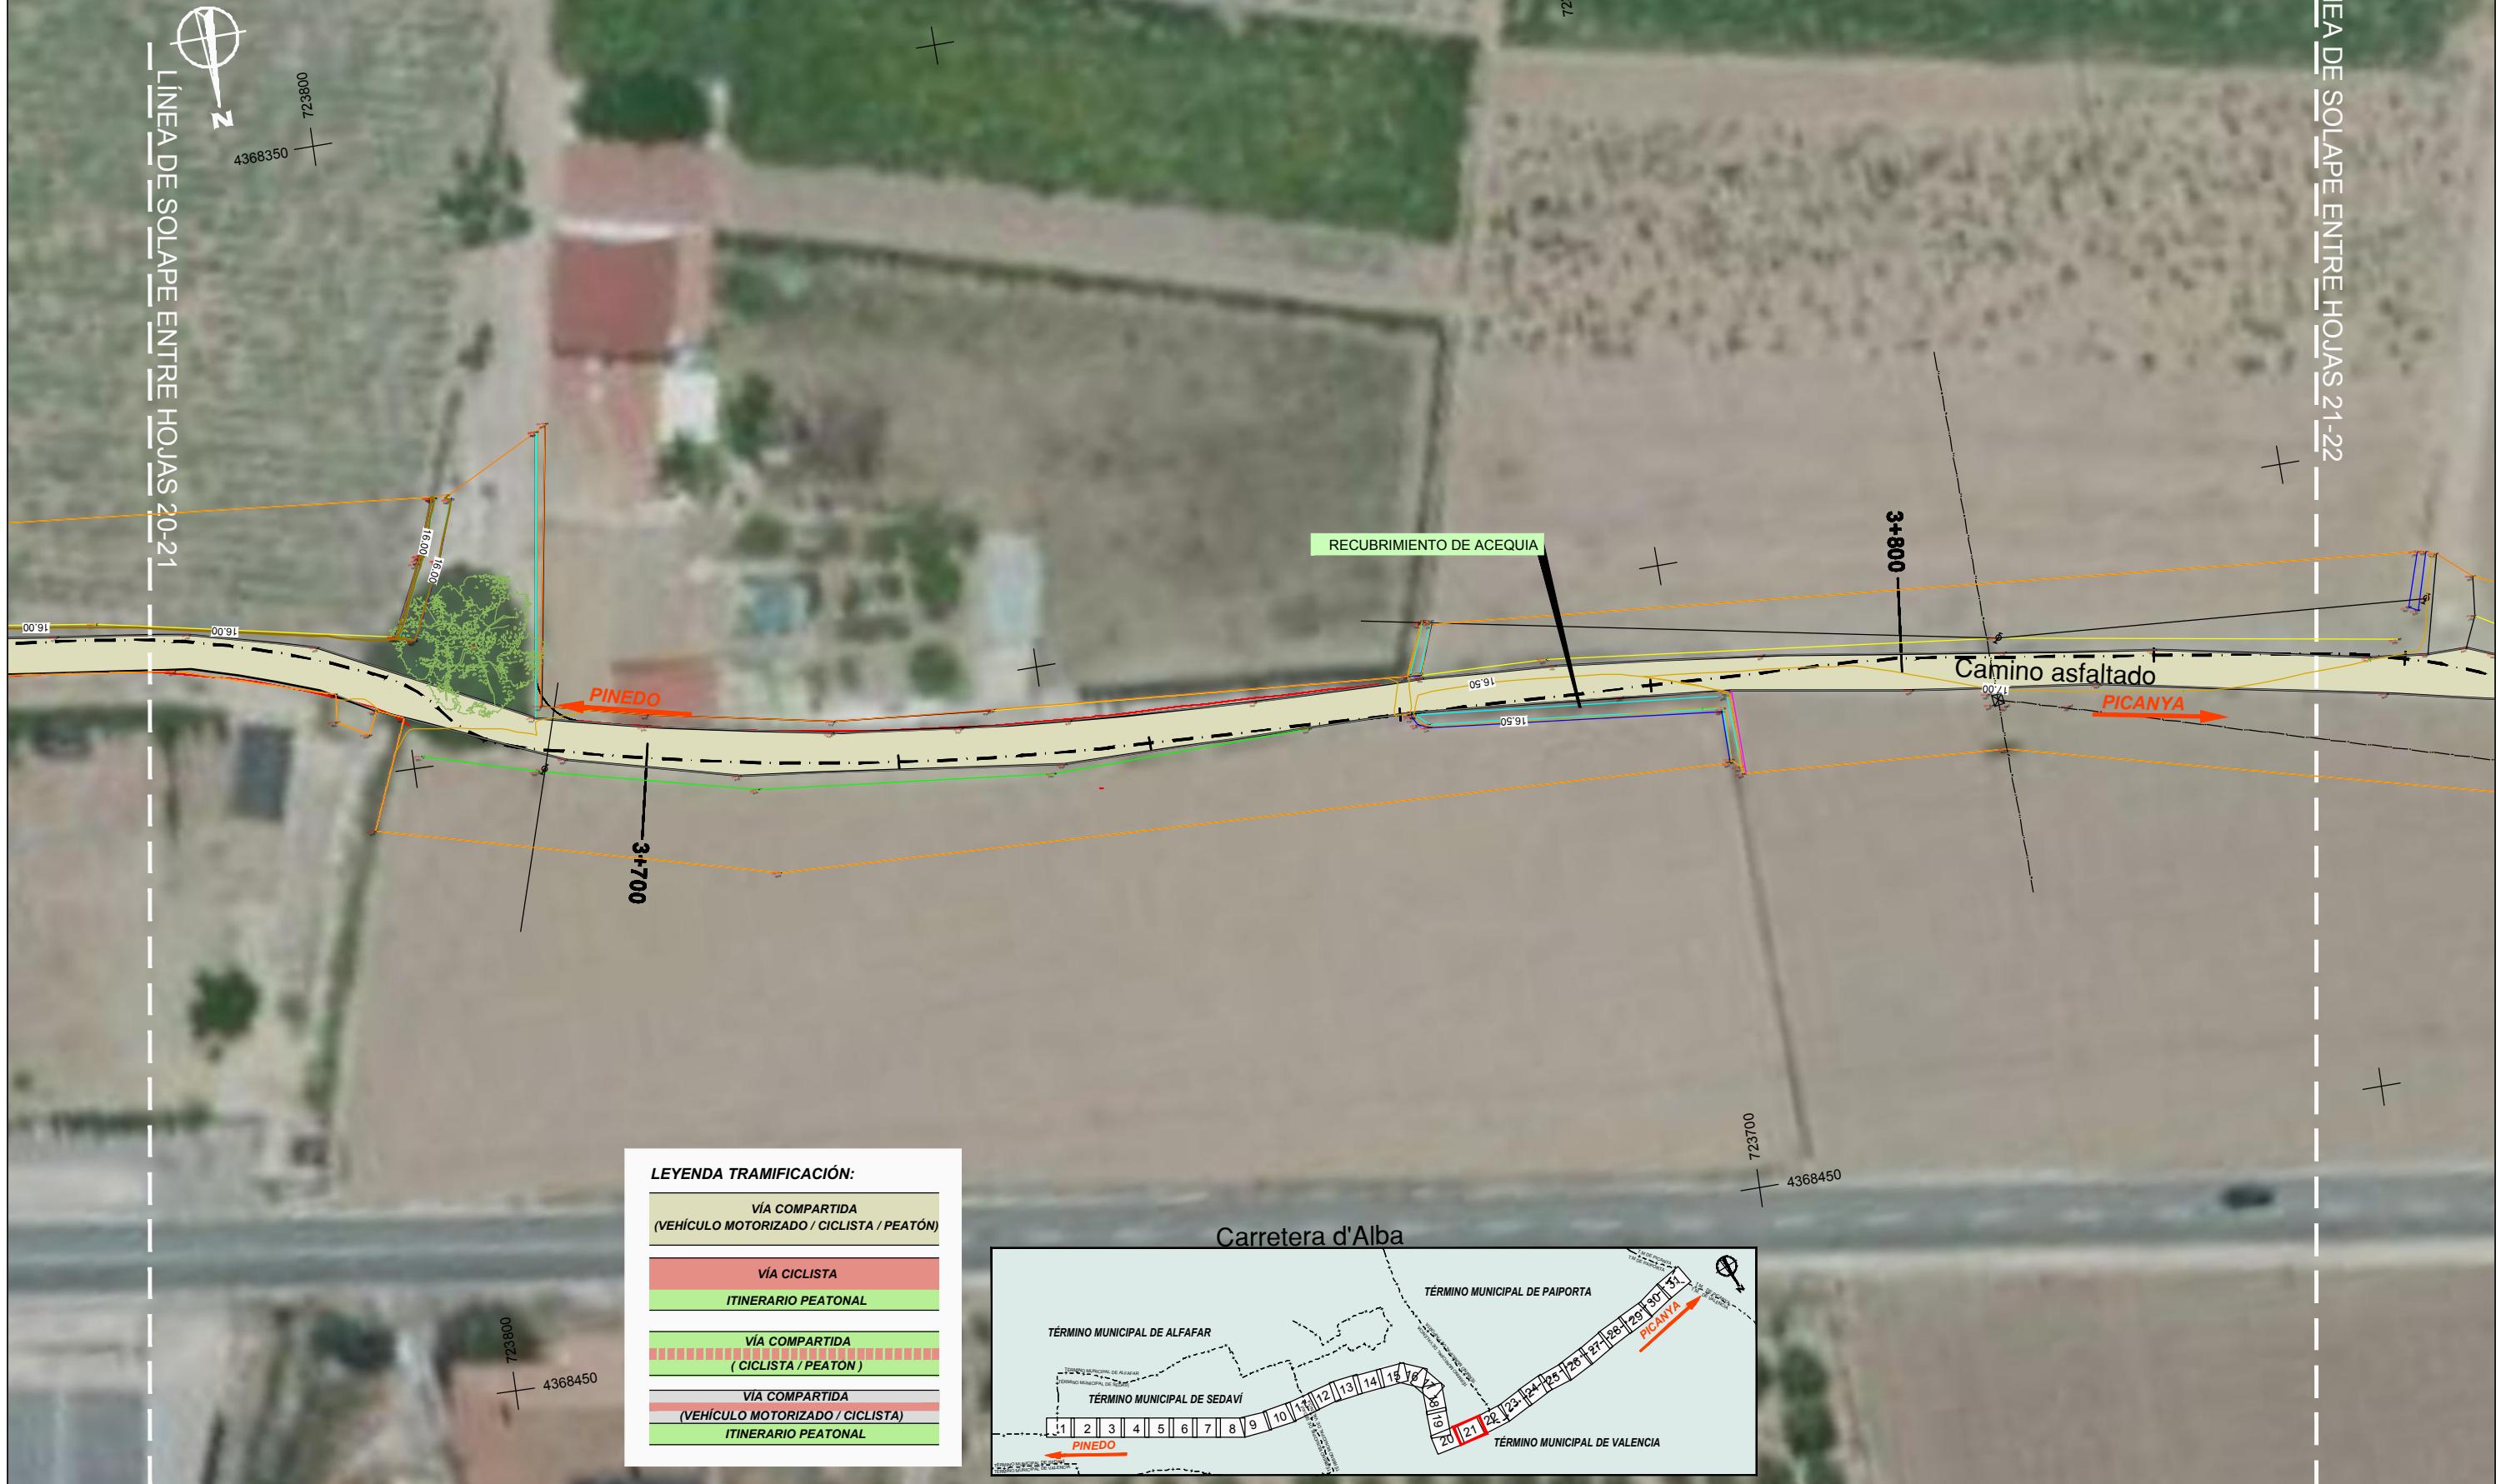



TÉRMINO MUNICIPAL DE PAIPORTA

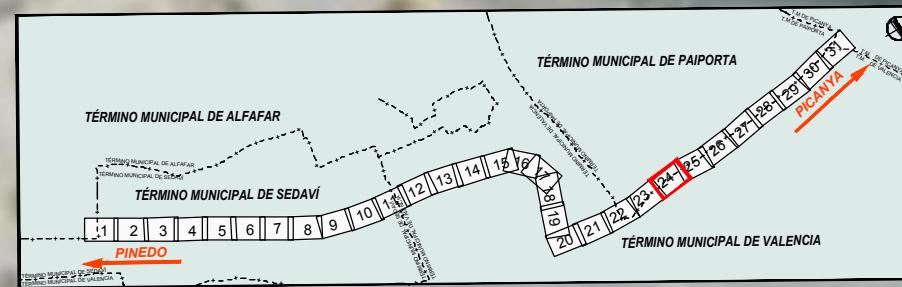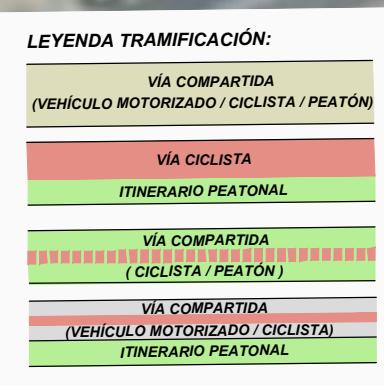

TÉRMINO MUNICIPAL DE VALENCIA



Conselleria d'Habitatge,
Obres Públiques i Vertebració
del Territori

Direcció General D'Obres Públiques,
Transports i Mobilitat
Servei de Projectes i Obres



AUTOR DEL PROYECTO:
JUAN CARLOS GUTIERREZ QUERO

DIRECTOR DEL PROYECTO:
INMACULADA VERDÚ SORIANO

ESCALA:

1/250

0

5

10 m

TÍTULO :
PROYECTO DE CONSTRUCCIÓN
ANILLO VERDE METROPOLITANO DE
VALENCIA TRAMO 2: SEDAVÍ-PICANYA

CLAVE :
CMAYOR/2018/
01Y30/53

FECHA:
DICIEMBRE
2017

TÍTULO DE PLANO:
PLANTA DE TRAZADO
PLANTA GENERAL

NUM.:
4.1
HOJA 24 DE 31





TÉRMINO MUNICIPAL DE PAIPORTA




TÉRMINO MUNICIPAL DE PAIPORTA



LÍNEA DE SOLAPE ENTRE HOJAS 26-27

LÍNEA DE SOLAPE ENTRE HOJAS 27-28

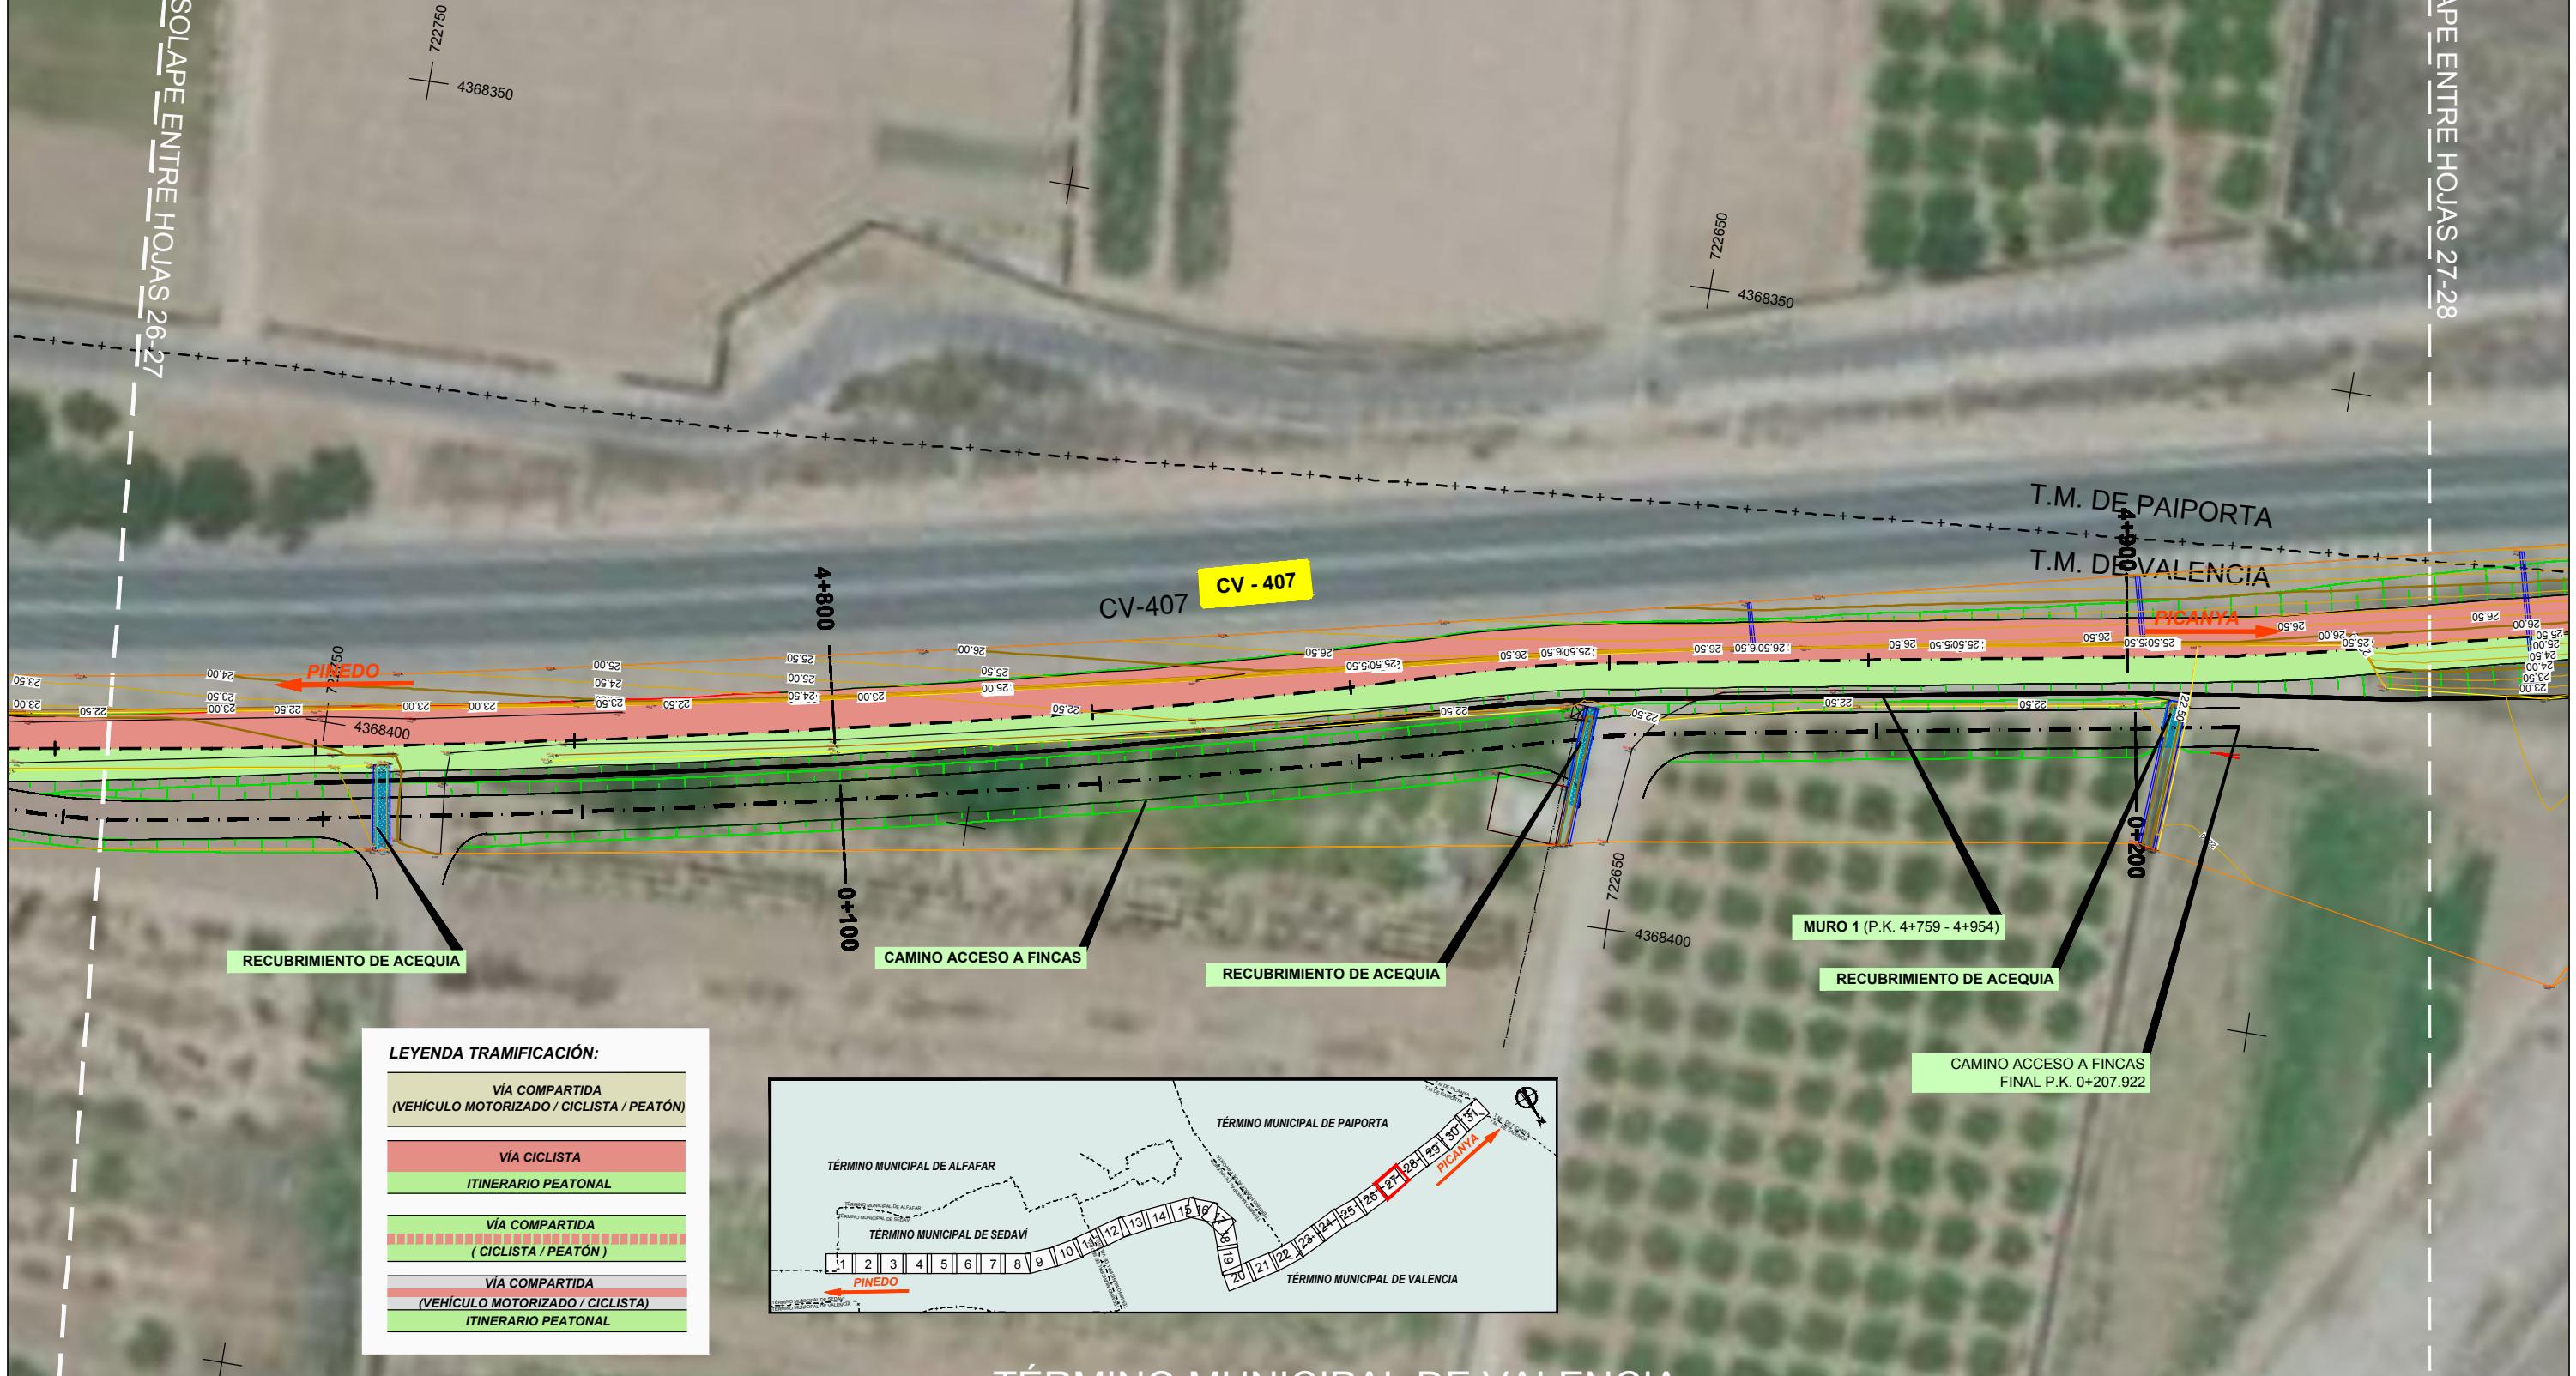

TÉRMINO MUNICIPAL DE VALENCIA



Conselleria d'Habitatge,
Obres Públiques i Vertebració
del Territori

Direcció General D'Obres Públiques,
Transports i Mobilitat
Servei de Projectes i Obres



AUTOR DEL PROYECTO:
JUAN CARLOS GUTIERREZ QUERO

DIRECTOR DEL PROYECTO:
INMACULADA VERDÚ SORIANO

ESCALA: 1/250


TÍTULO :
PROYECTO DE CONSTRUCCIÓN
ANILLO VERDE METROPOLITANO DE
VALENCIA TRAMO 2: SEDAVÍ-PICANYA


CLAVE :
CMAYOR/2018/
01Y30/53

FECHA:
DICIEMBRE
2017

TÍTULO DE PLANO:
PLANTA DE TRAZADO
PLANTA GENERAL

NUM.: 4.1
HOJA 27 DE 31

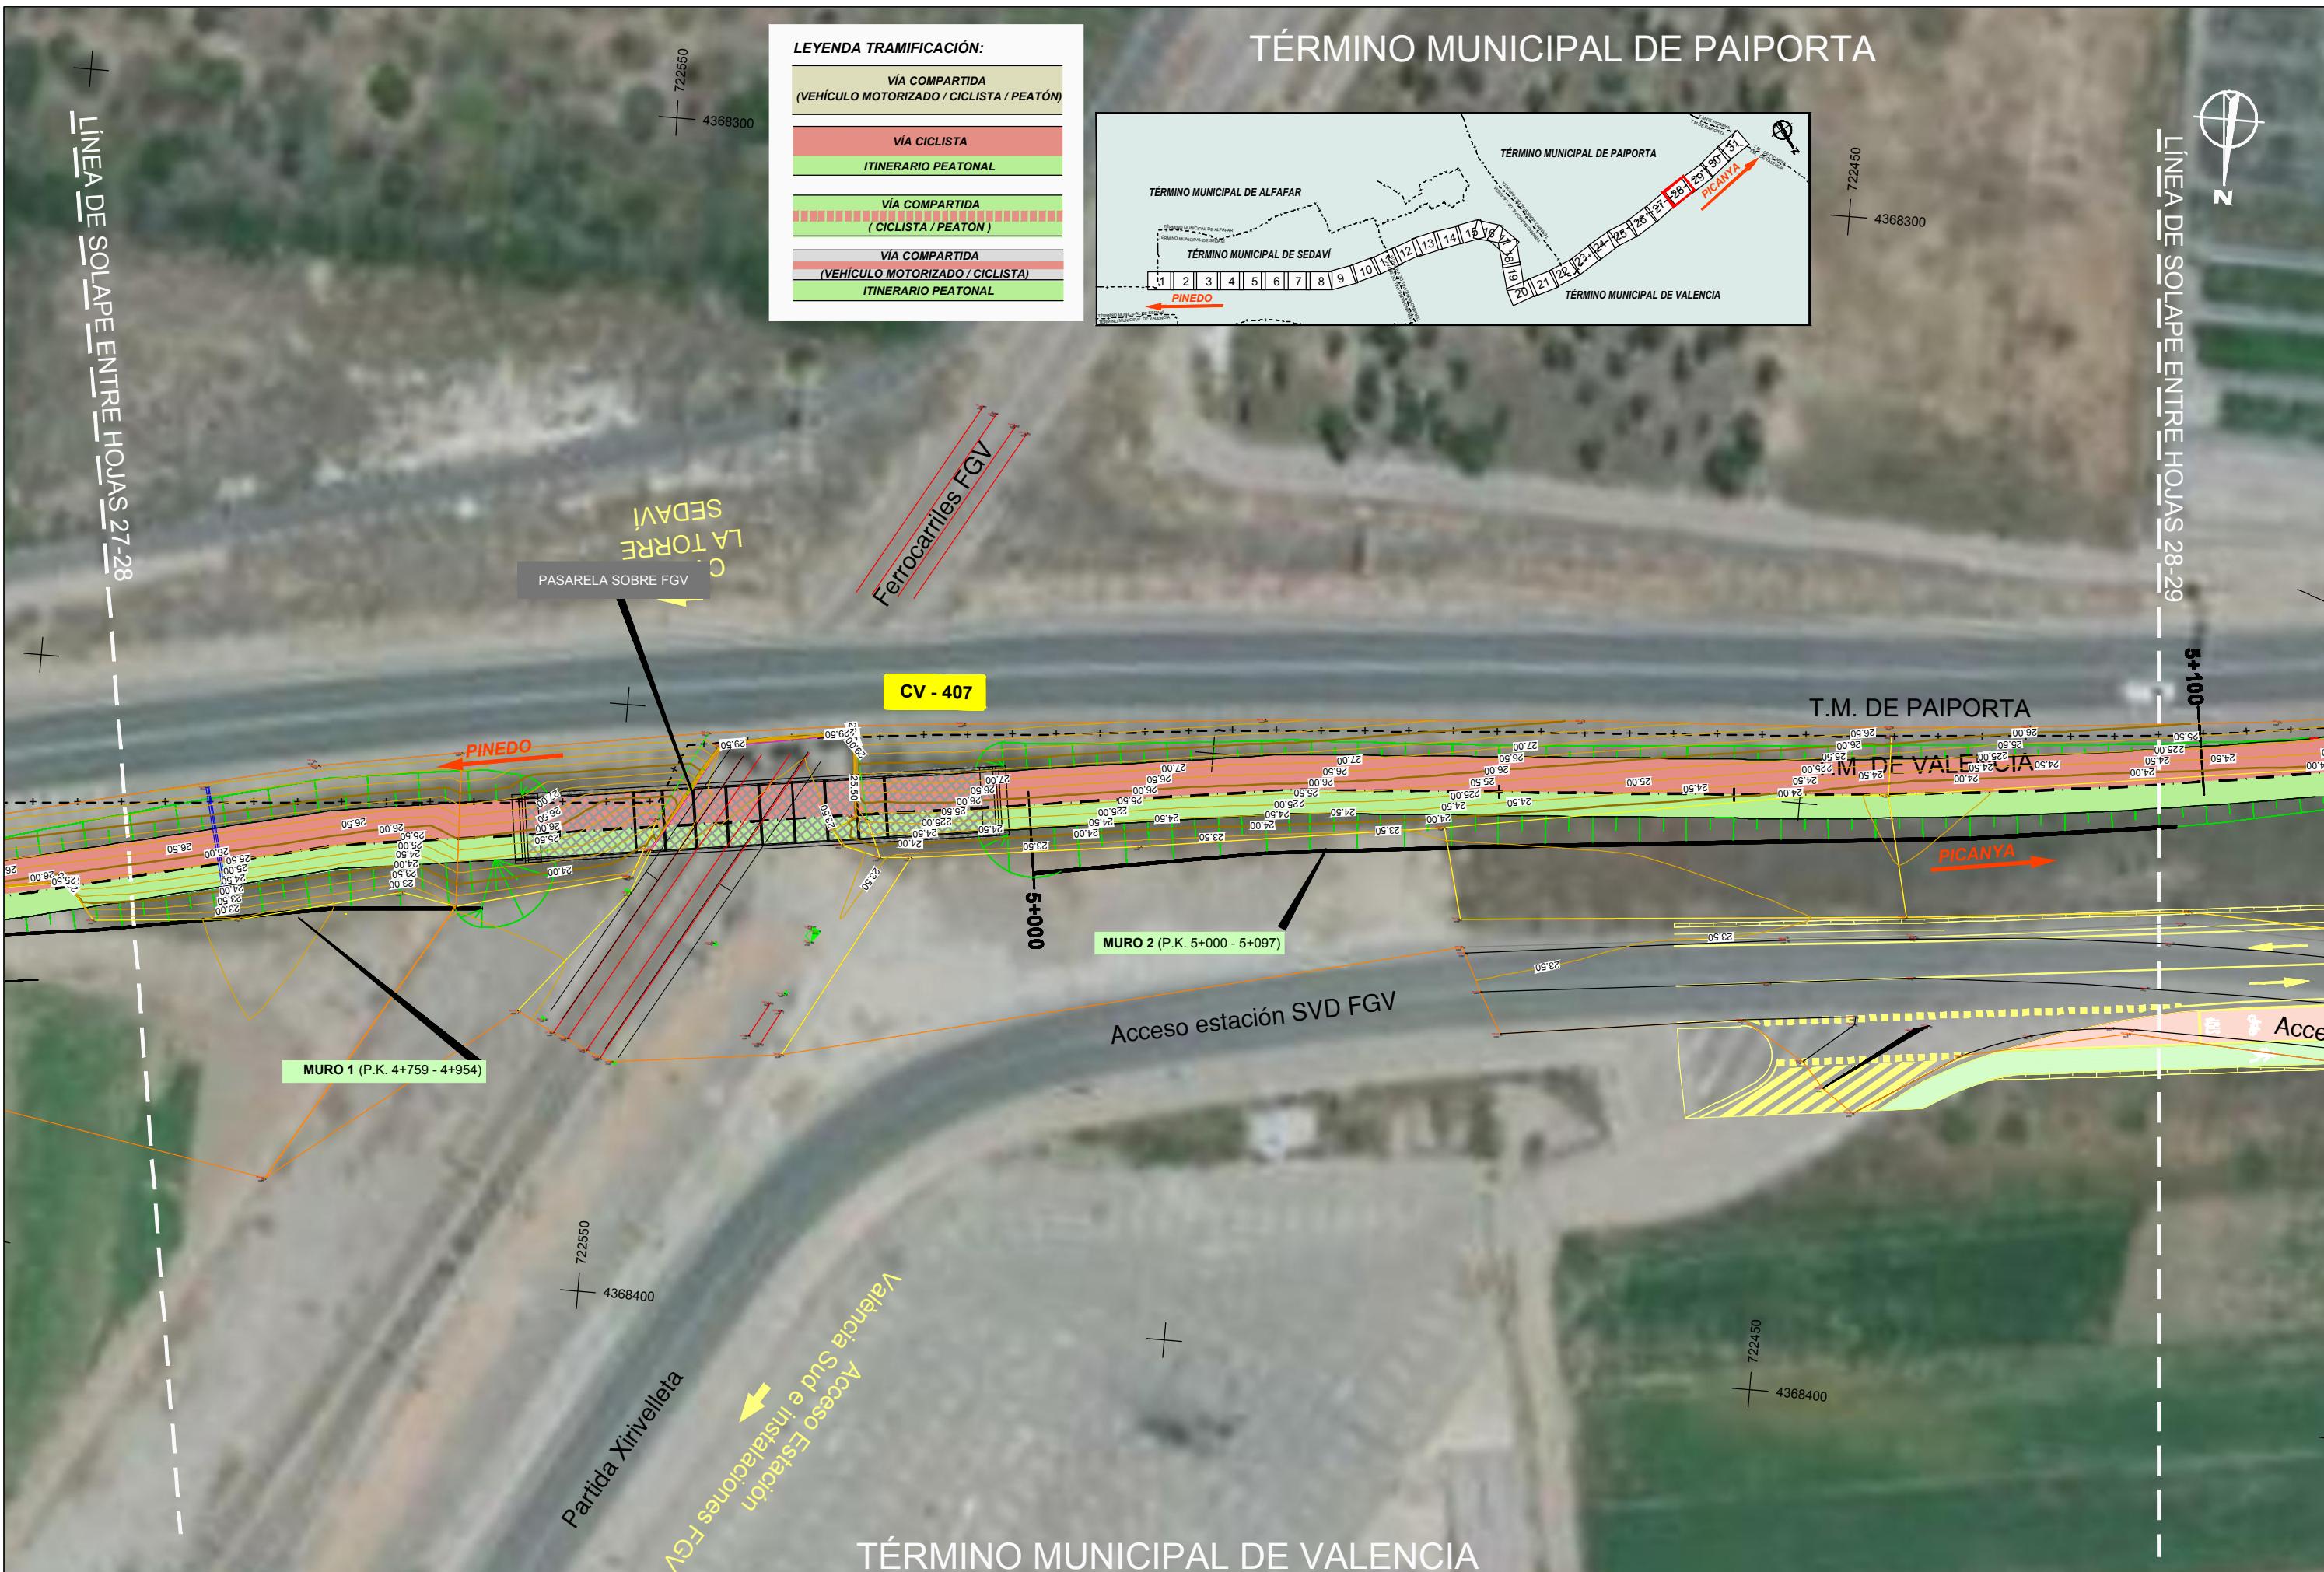

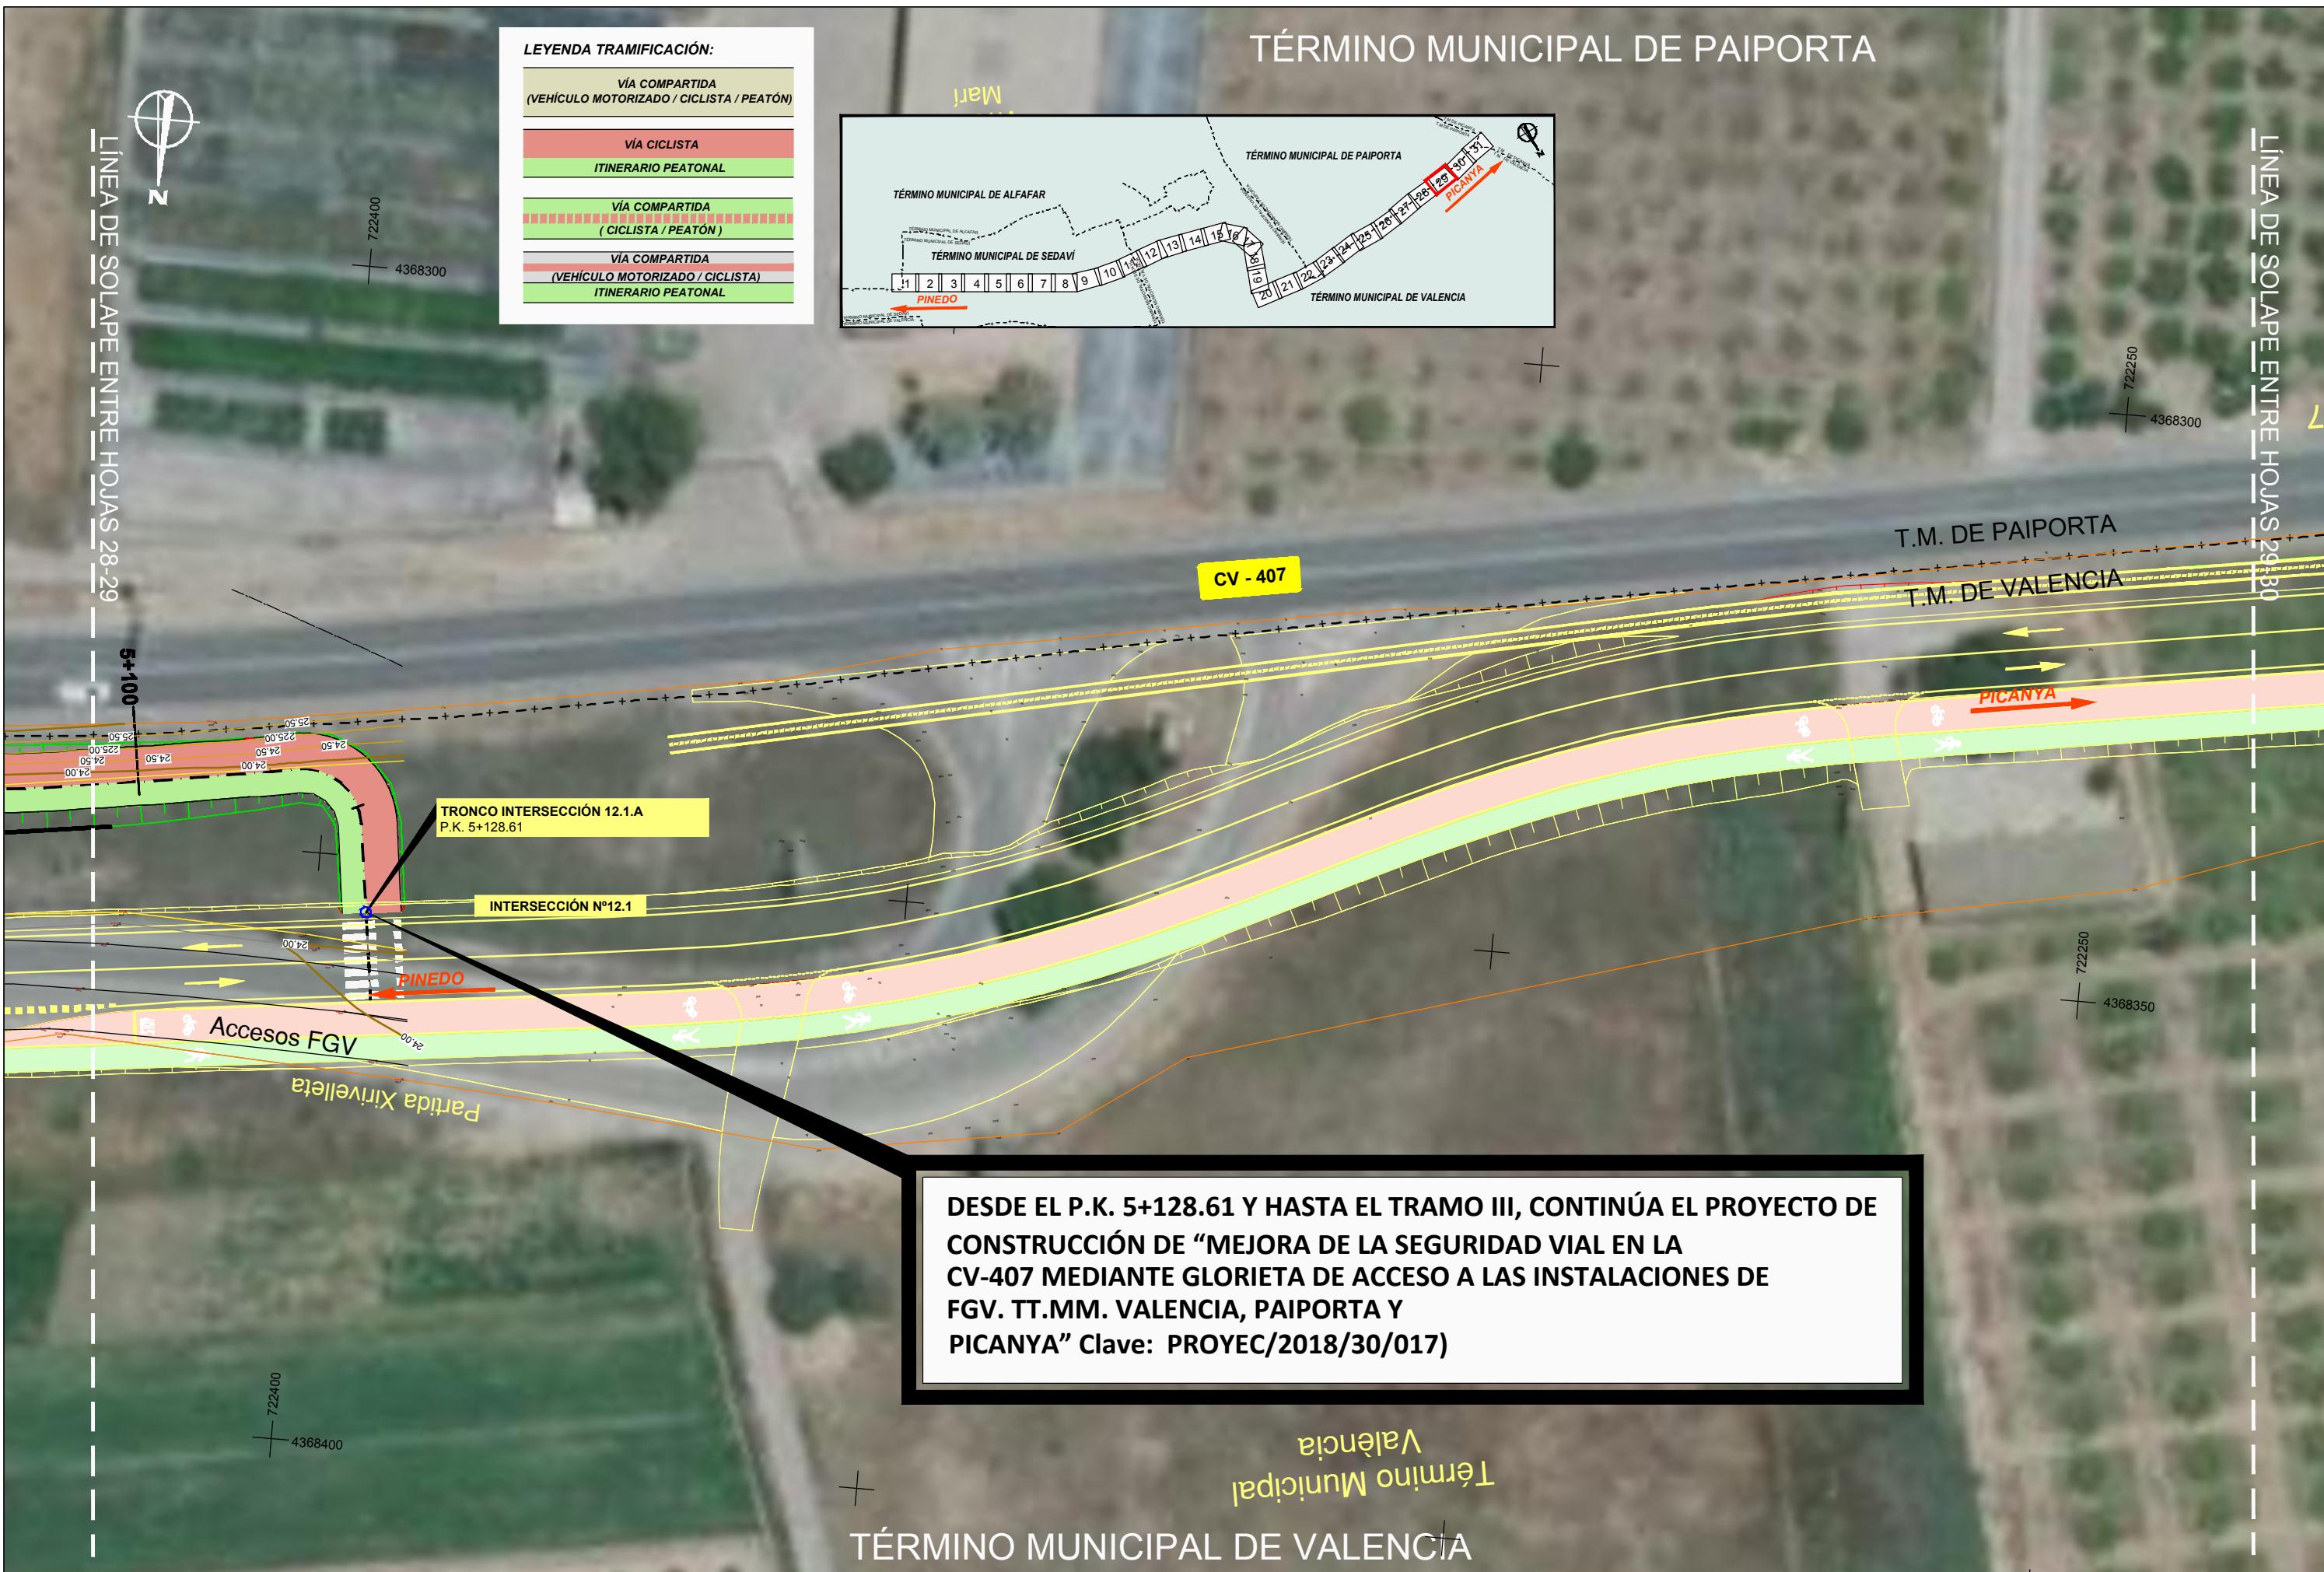

TÉRMINO MUNICIPAL DE PAIPORTA



