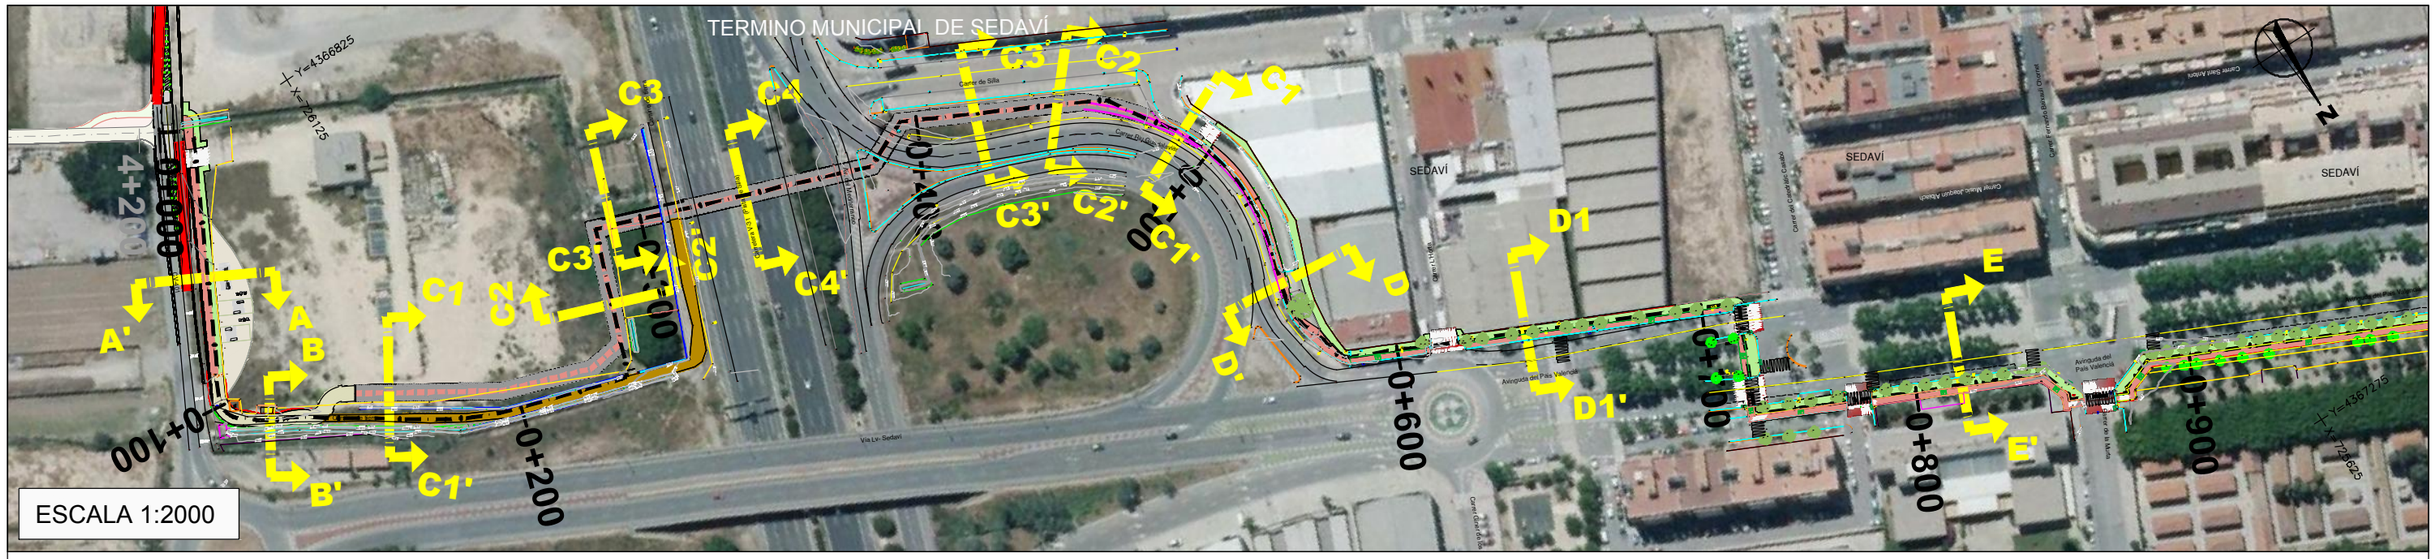

SECCIÓN TIPO A-A'. ENTRE LOS P.K. 0+000 a 0+089.930

ESCALA 1:50

EXISTENTE

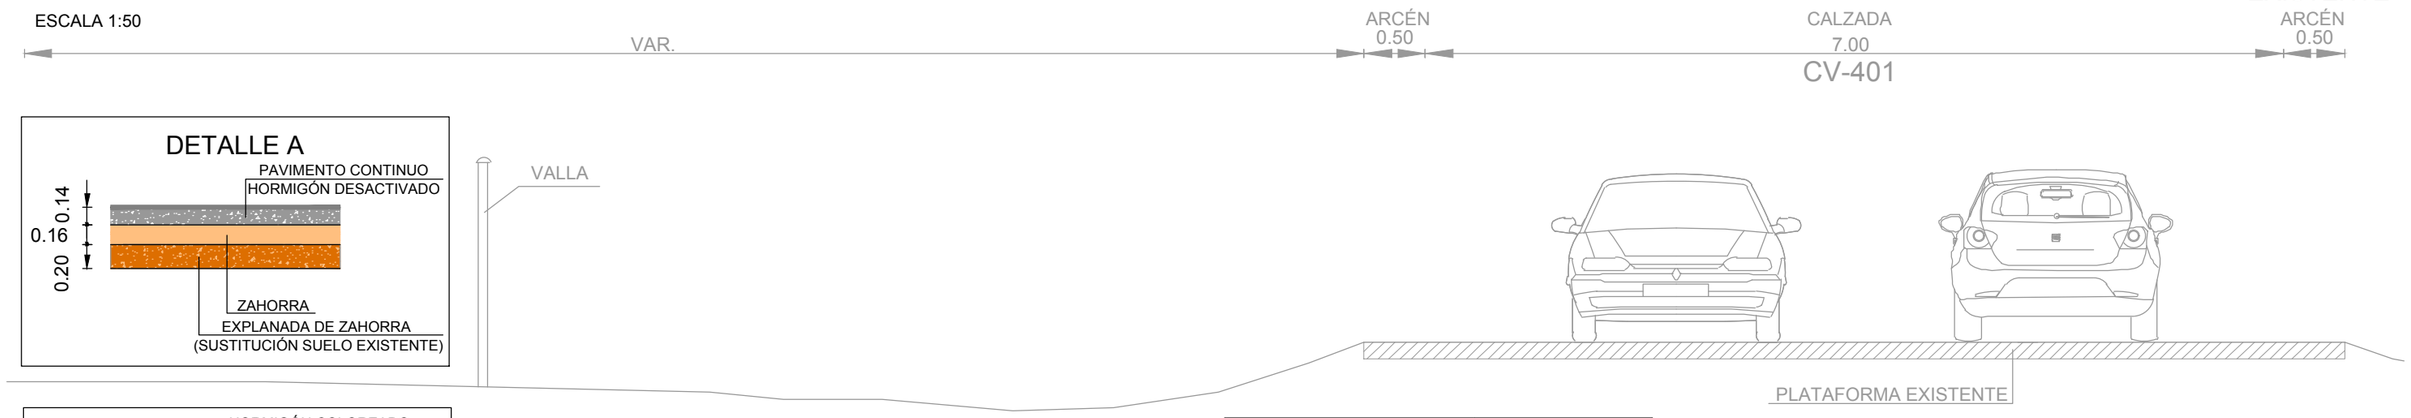

P.K.	a (m)
0+038.890 - 0+064.681	var. 0.00 a 14.0
0+064.681 - 0+096.726	var. 14.00 a 0.0

PROYECTADA

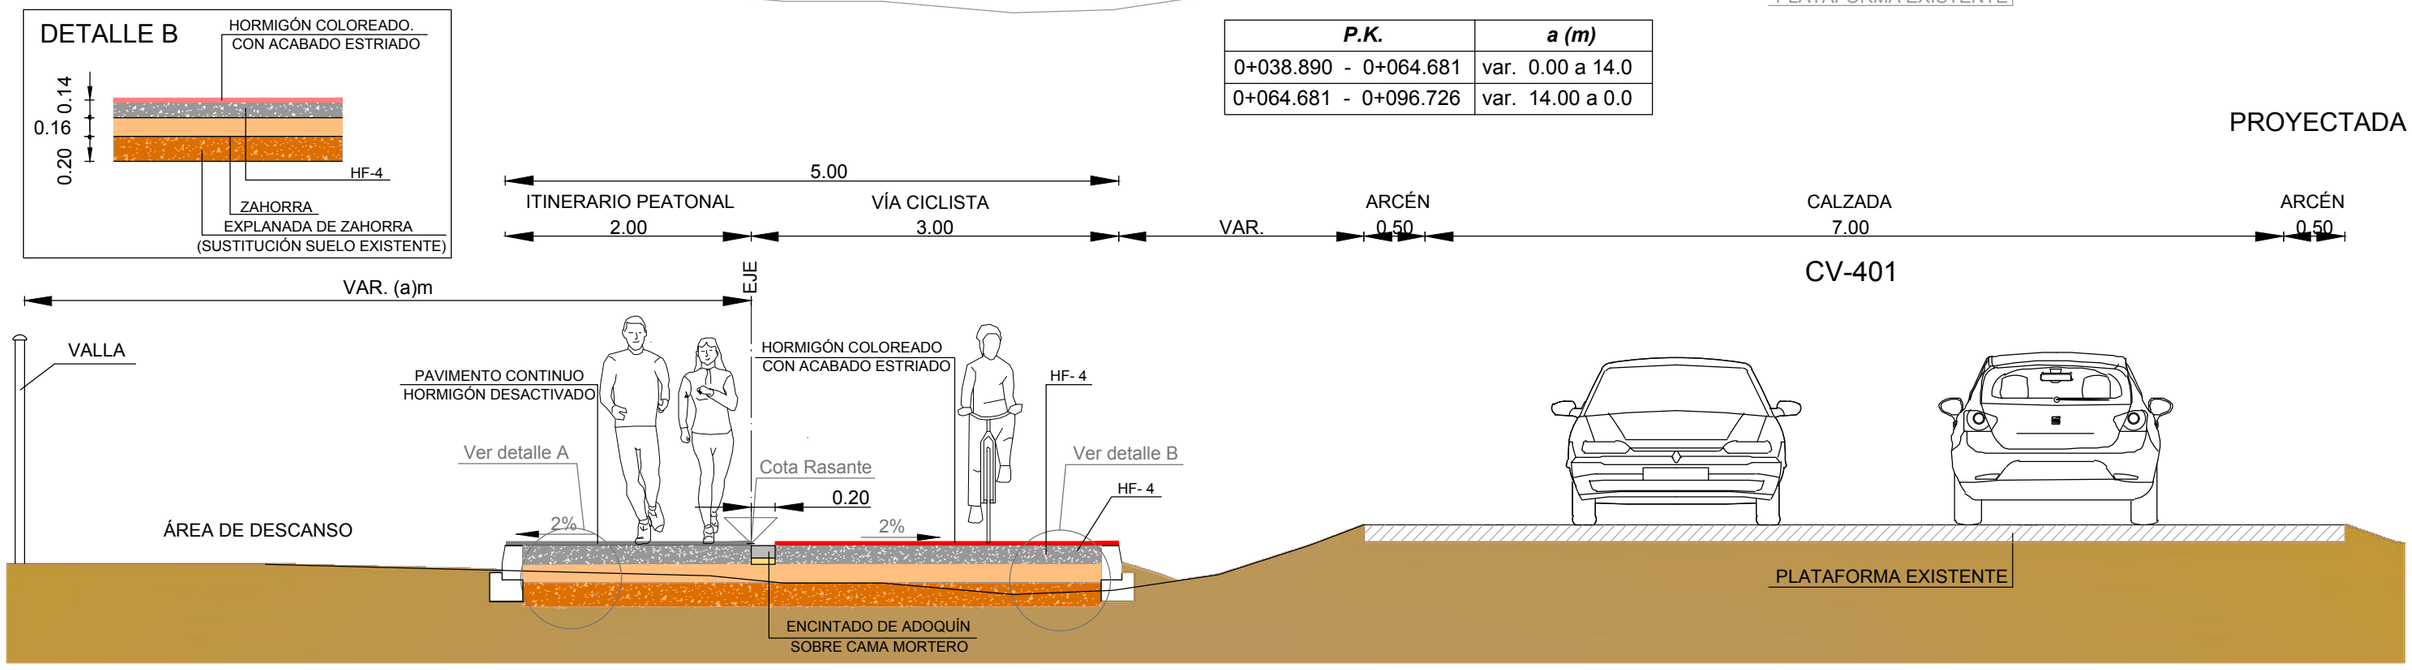

GENERALITAT VALENCIANA Conselleria d'Habitatge, Obres Públiques i Vertebració del Territori	Direcció General D'Obres Públiques, Transports i Mobilitat Servei de Projectes i Obres	AUTOR DEL PROYECTO: JUAN CARLOS GUTIERREZ QUERO	DIRECTOR DEL PROYECTO: INMACULADA VERDÚ SORIANO	ESCALA: INDICADAS	TÍTULO : PROYECTO DE CONSTRUCCIÓN ANILLO VERDE METROPOLITANO DE VALENCIA TRAMO 2: SEDAVÍ-PICANYA	CLAVE : CMAYOR/2018/ /01Y30/53	FECHA: DICIEMBRE 2017	TÍTULO DE PLANO: SECCIONES TIPO ACTUALES Y PROYECTADAS	NUM.: 6 HOJA 1 DE 20

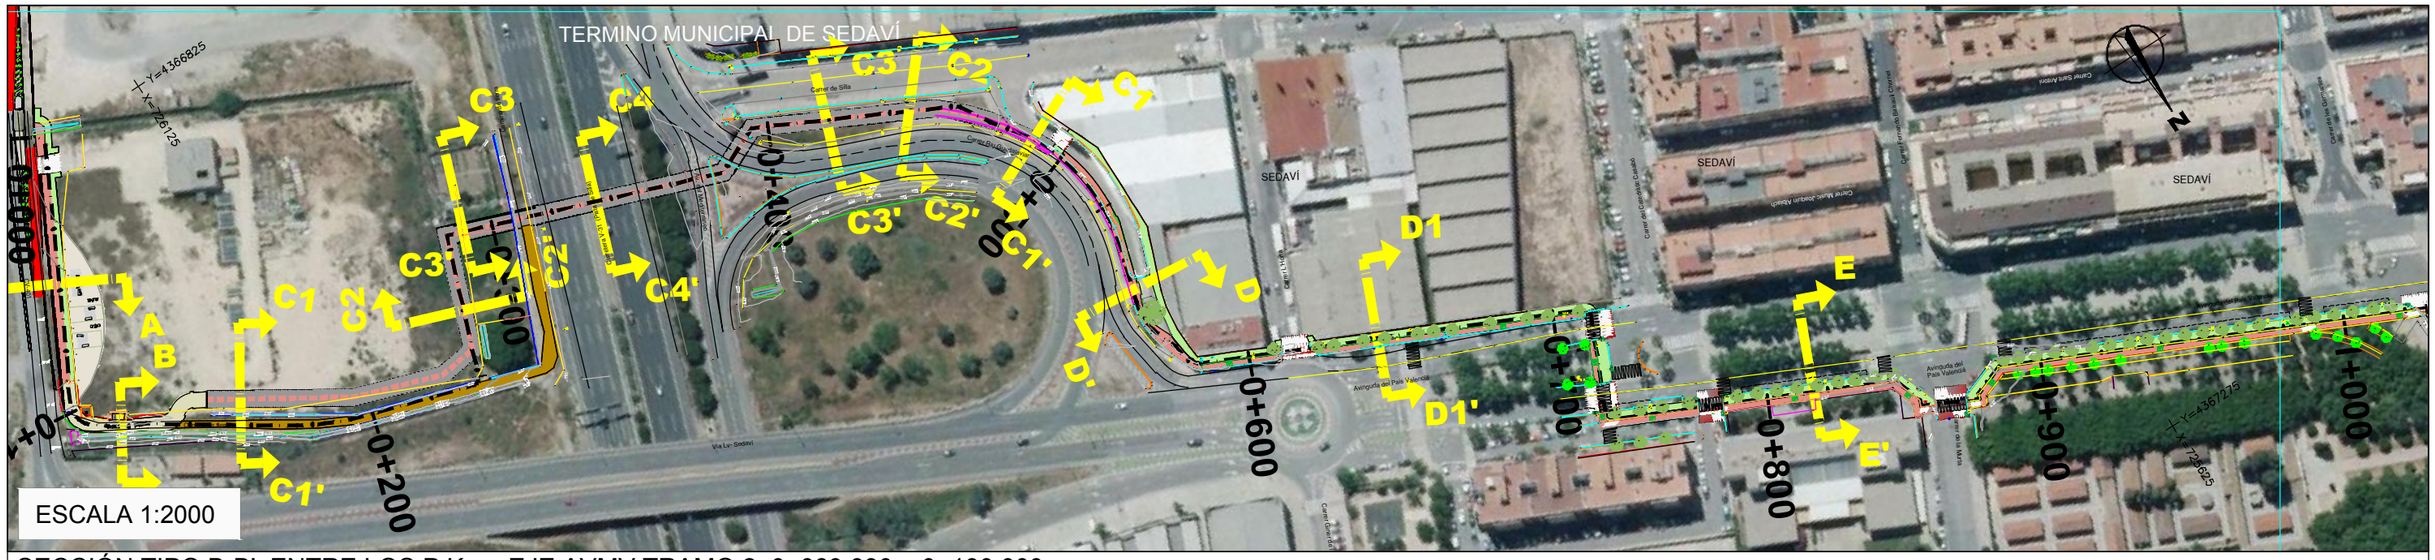

SECCIÓN TIPO B-B'. ENTRE LOS P.K. : - EJE AVMV TRAMO 2: 0+089.930 a 0+130.000
- EJE PASARELA V-31: 0+000.000 a 0+018.198
- ACONDICIONAMIENTO CAMINO EXISTENTE DESDE CONEXIÓN CON AVMV Y EL CRUCE CON LA PASARELA SOBRE V-31.
Longitud aproximada 200m, ancho 3.00 m

ESCALA 1:50

EXISTENTE

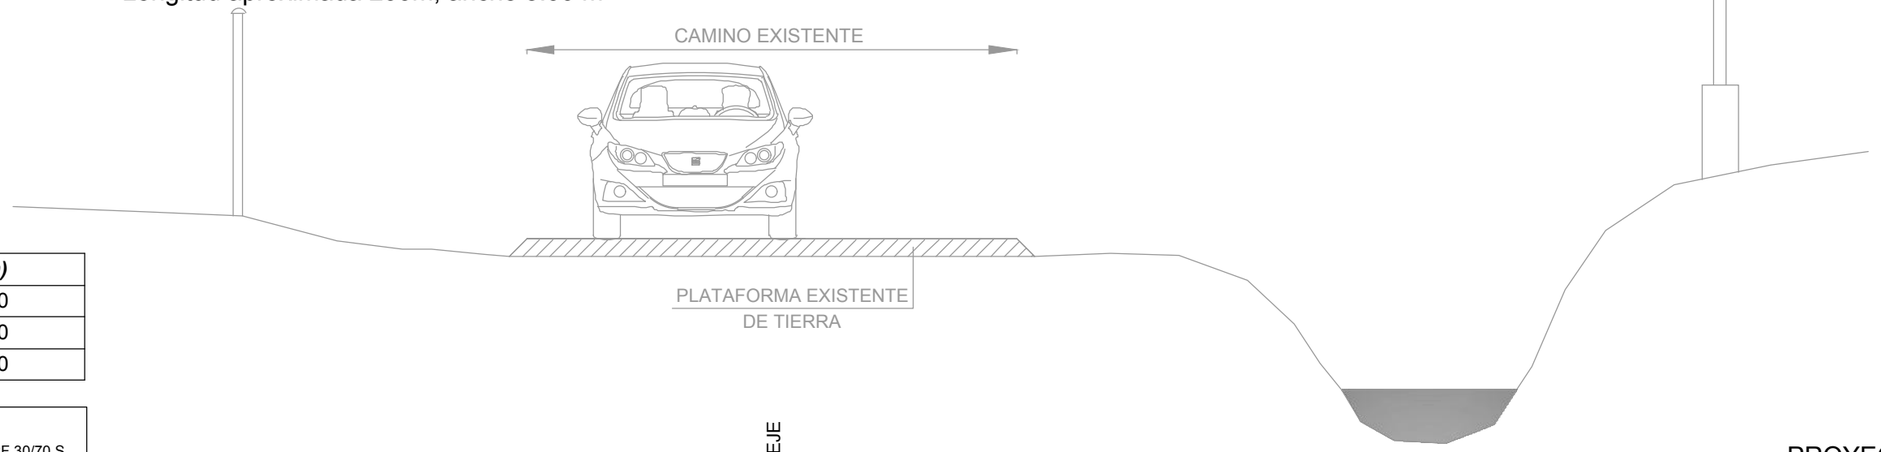

P.K.	a (m)
0+089.930 - 0+111.750	2.50
0+111.750 - 0+124.561	2.00
0+124.561 - 0+130.000	2.50

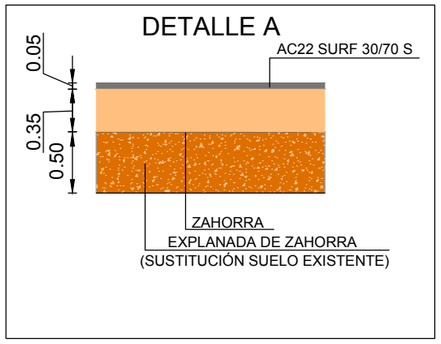

PROYECTADA

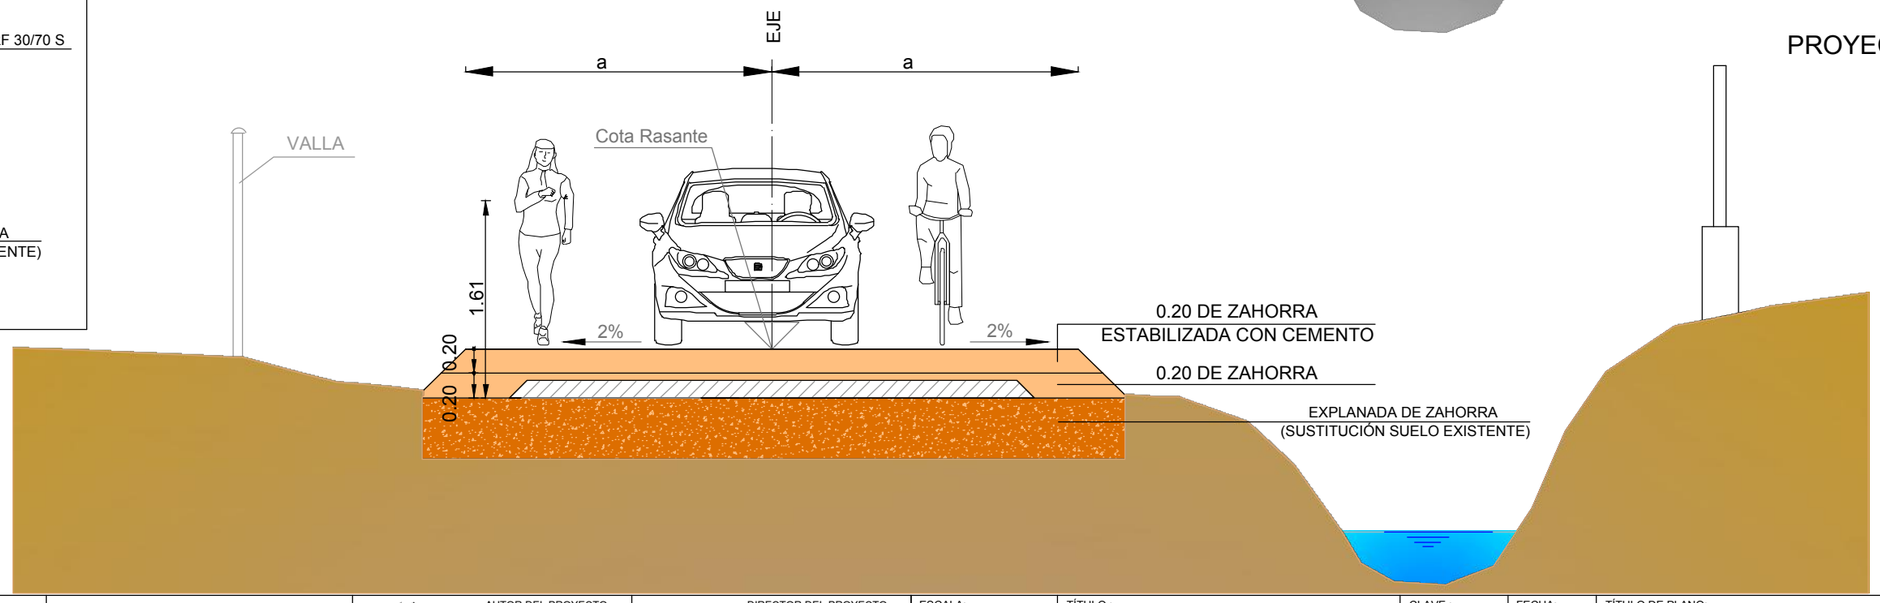

GENERALITAT VALENCIANA Conselleria d'Habitatge, Obres Públiques i Vertebració del Territori	Direcció General D'Obres Públiques, Transports i Mobilitat Servei de Projectes i Obres	ofiteco	AUTOR DEL PROYECTO: JUAN CARLOS GUTIERREZ QUERO	MG INGENIEROS SL	DIRECTOR DEL PROYECTO: INMACULADA VERDÚ SORIANO	ESCALA: INDICADAS	TÍTULO : PROYECTO DE CONSTRUCCIÓN ANILLO VERDE METROPOLITANO DE VALENCIA TRAMO 2: SEDAVÍ-PICANYA	CLAVE : CMAYOR/2018/ /01Y30/53	FECHA: DICIEMBRE 2017	TÍTULO DE PLANO: SECCIONES TIPO ACTUALES Y PROYECTADAS	NUM.: 6 HOJA 2 DE 20

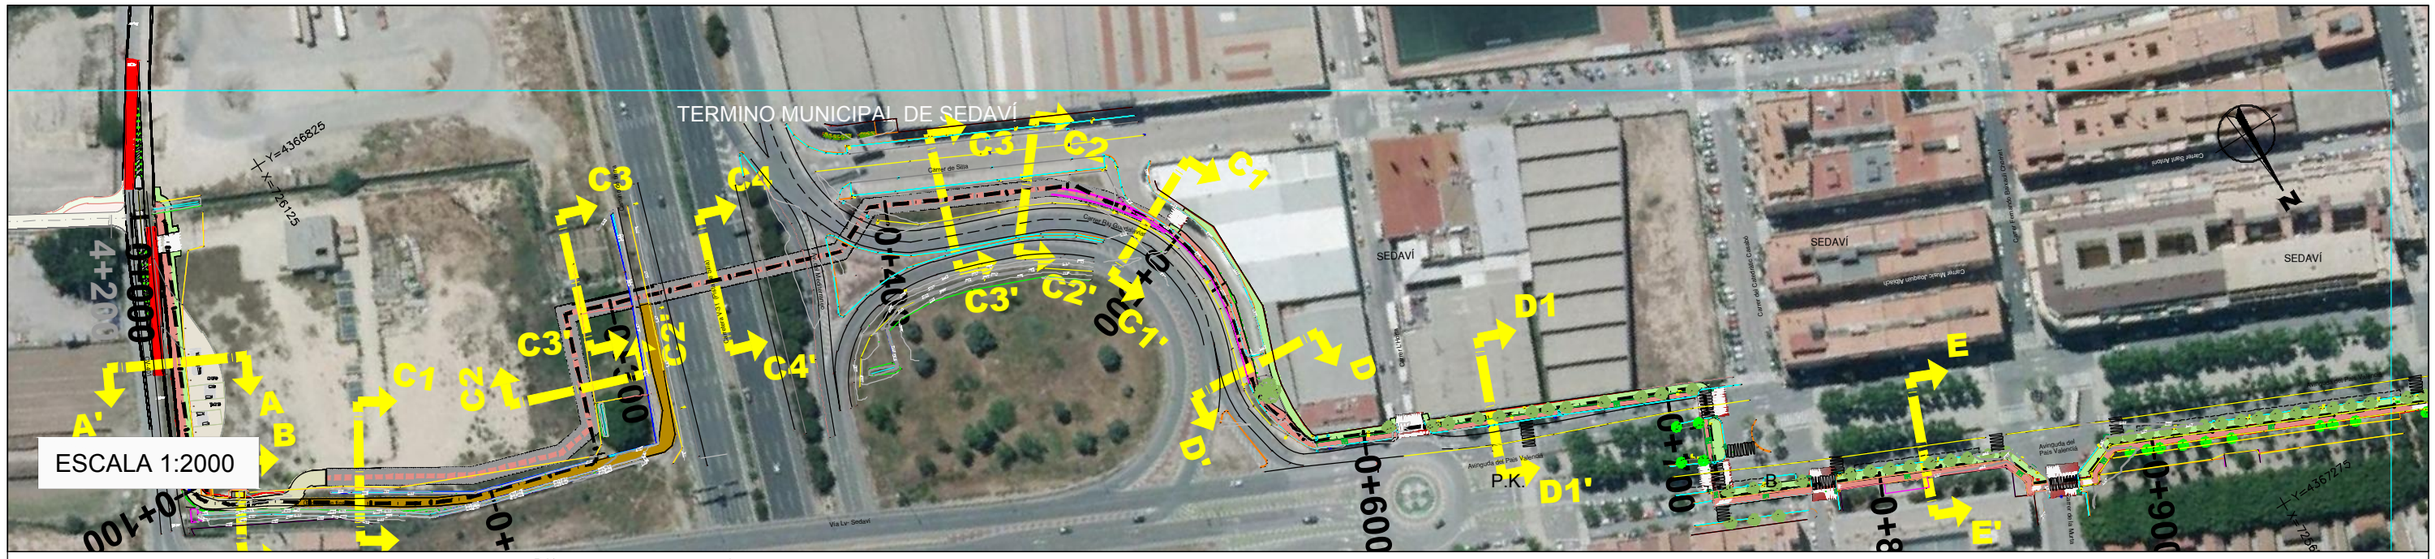

PROYECTADA

P.K.	A
0+018.21 a 0+031.50	5 METROS
0+348.781 a 0+357.179	VARIABLE DE 4,40 A 4 METROS

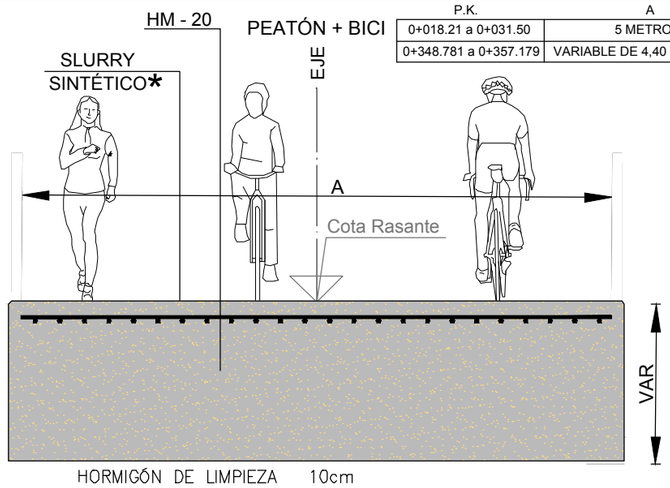

SECCIÓN TIPO C1 -C1' . ENTRE LOS P.K. :
EJE PASARELA V-31 0+018.21 a 0+031.50
Y 0+348.781 a 0+357.179

ESCALA 1:50

P.K.	A
0+031.50 a 0+073.51	5 METROS
0+315.303 a 0+348.781	VARIABLE DE 5 A 4.40 METROS

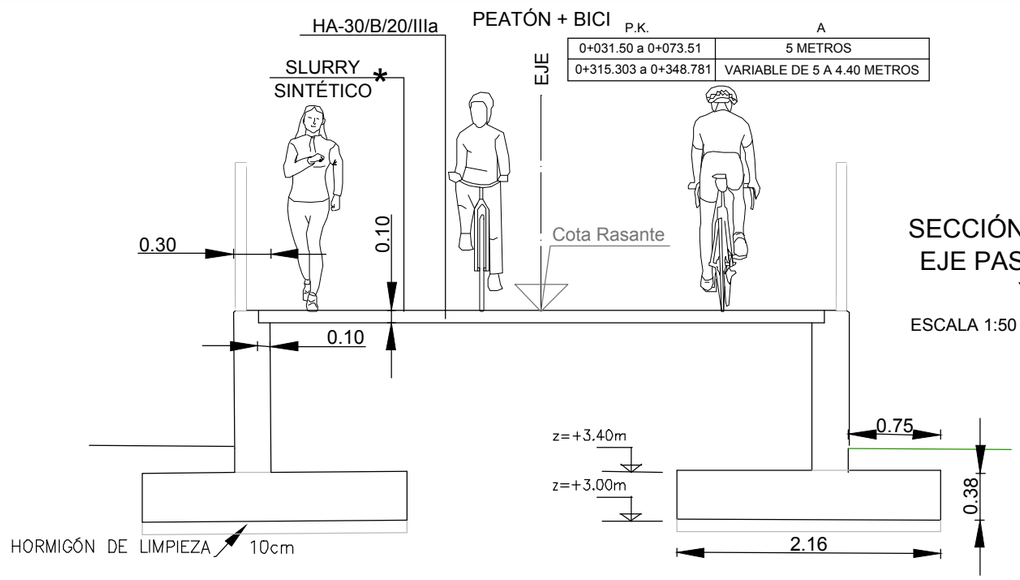

NOTA:

* SLURRY SINTÉTICO : TIPO COMPOTOP BÁSICO DE COMPOSAN (O EQUIVALENTE) SOBRE HORMIGÓN (COLOR A ELEGIR POR LA DIRECCIÓN FACULTATIVA).

SECCIÓN TIPO C2 -C2' . ENTRE LOS P.K. :
EJE PASARELA V-31 0+031.50 a 0+073.51
Y 0+315.303 a 0+348.781

ESCALA 1:50

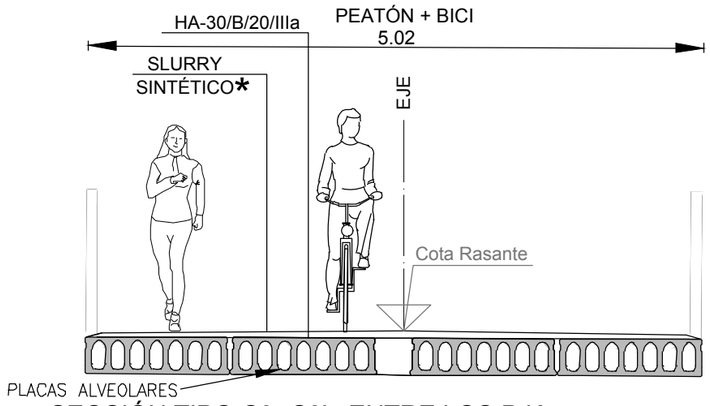

SECCIÓN TIPO C3 -C3' . ENTRE LOS P.K. :
EJE PASARELA V-31 0+073.51 a 0+149.895
Y 0+255.013 a 0+315.303

ESCALA 1:50

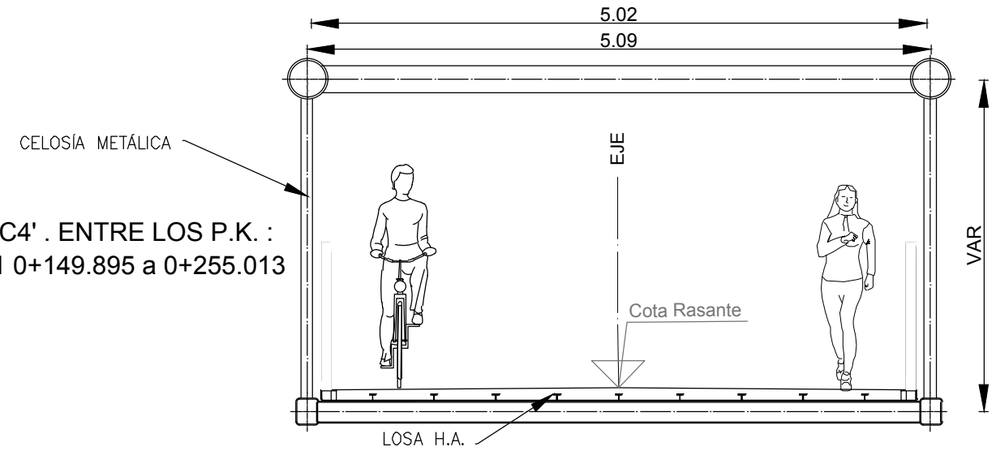

SECCIÓN TIPO C4 -C4' . ENTRE LOS P.K. :
EJE PASARELA V-31 0+149.895 a 0+255.013

ESCALA 1:50

GENERALITAT VALENCIANA	Conselleria d'Habitatge, Obres Públiques i Vertebració del Territori	Direcció General D'Obres Públiques, Transports i Mobilitat Servei de Projectes i Obres	AUTOR DEL PROYECTO: JUAN CARLOS GUTIERREZ QUERO	DIRECTOR DEL PROYECTO: INMACULADA VERDÚ SORIANO	ESCALA: INDICADAS	TÍTULO : PROYECTO DE CONSTRUCCIÓN ANILLO VERDE METROPOLITANO DE VALENCIA TRAMO 2: SEDAVÍ-PICANYA	CLAVE : CMAYOR/2018/ /01Y30/53	FECHA: DICIEMBRE 2017	TÍTULO DE PLANO: SECCIONES TIPO ACTUALES Y PROYECTADAS	NUM.: 6 HOJA 3 DE 20

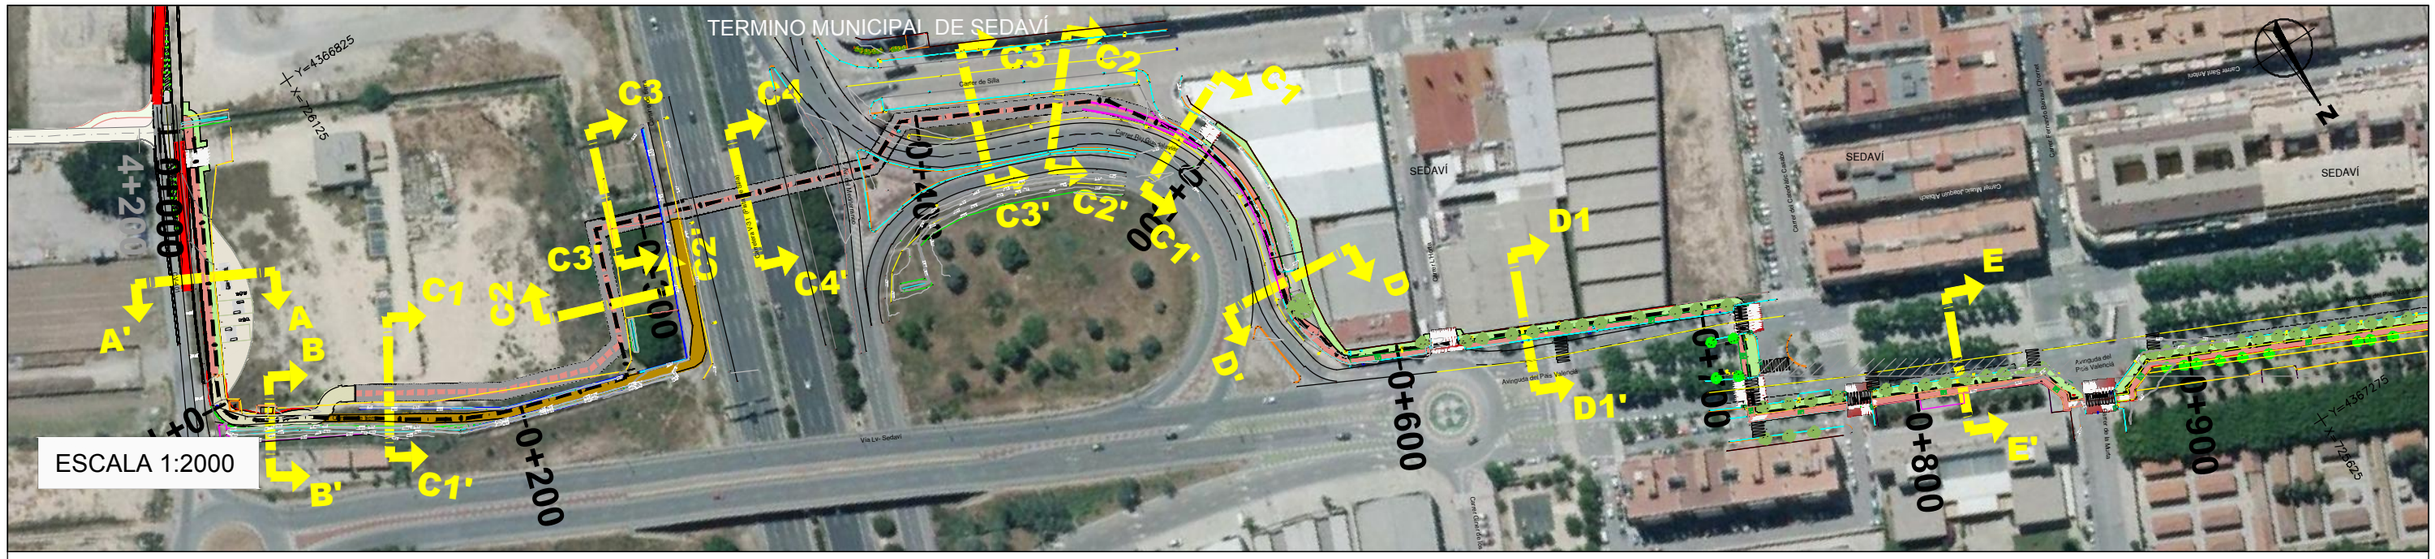

SECCIÓN TIPO D-D'. ENTRE LOS P.K. 0+495 a 0+584

ESCALA 1:50

EXISTENTE

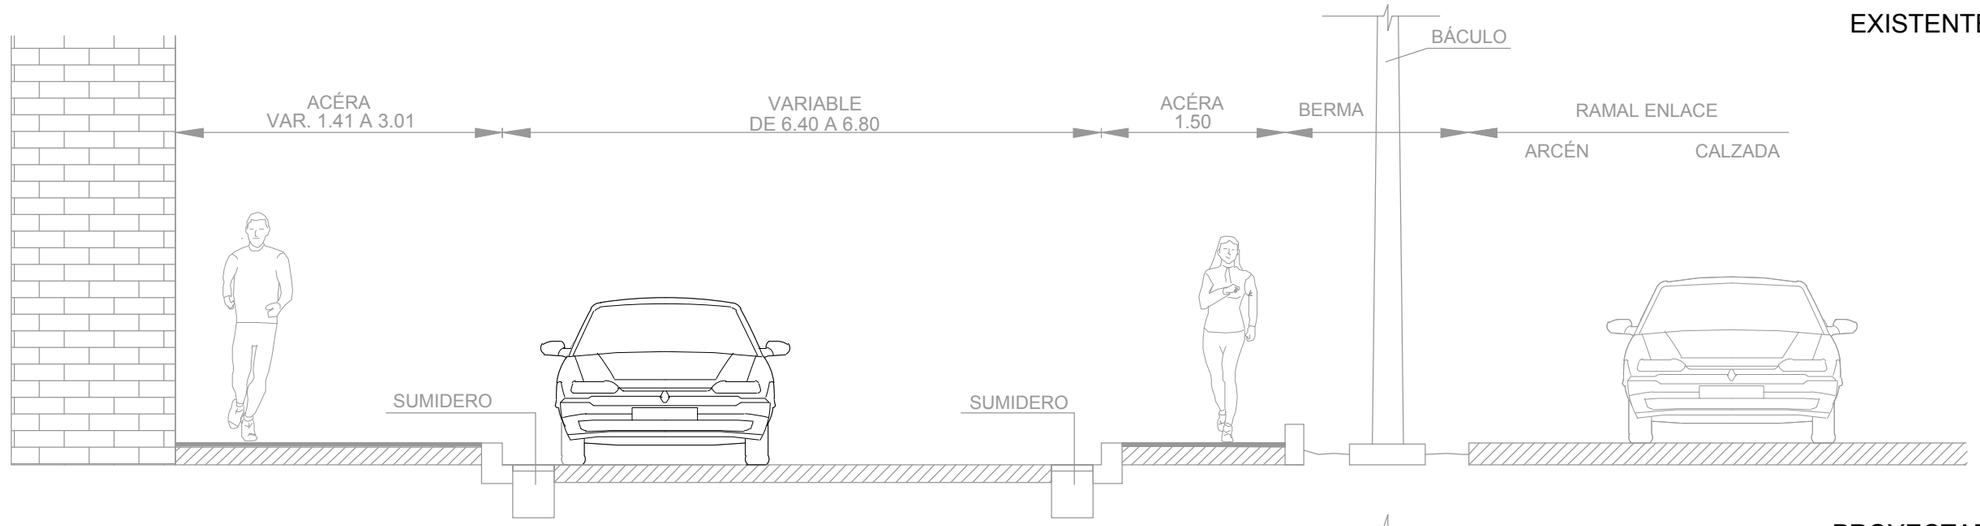

PROYECTADA

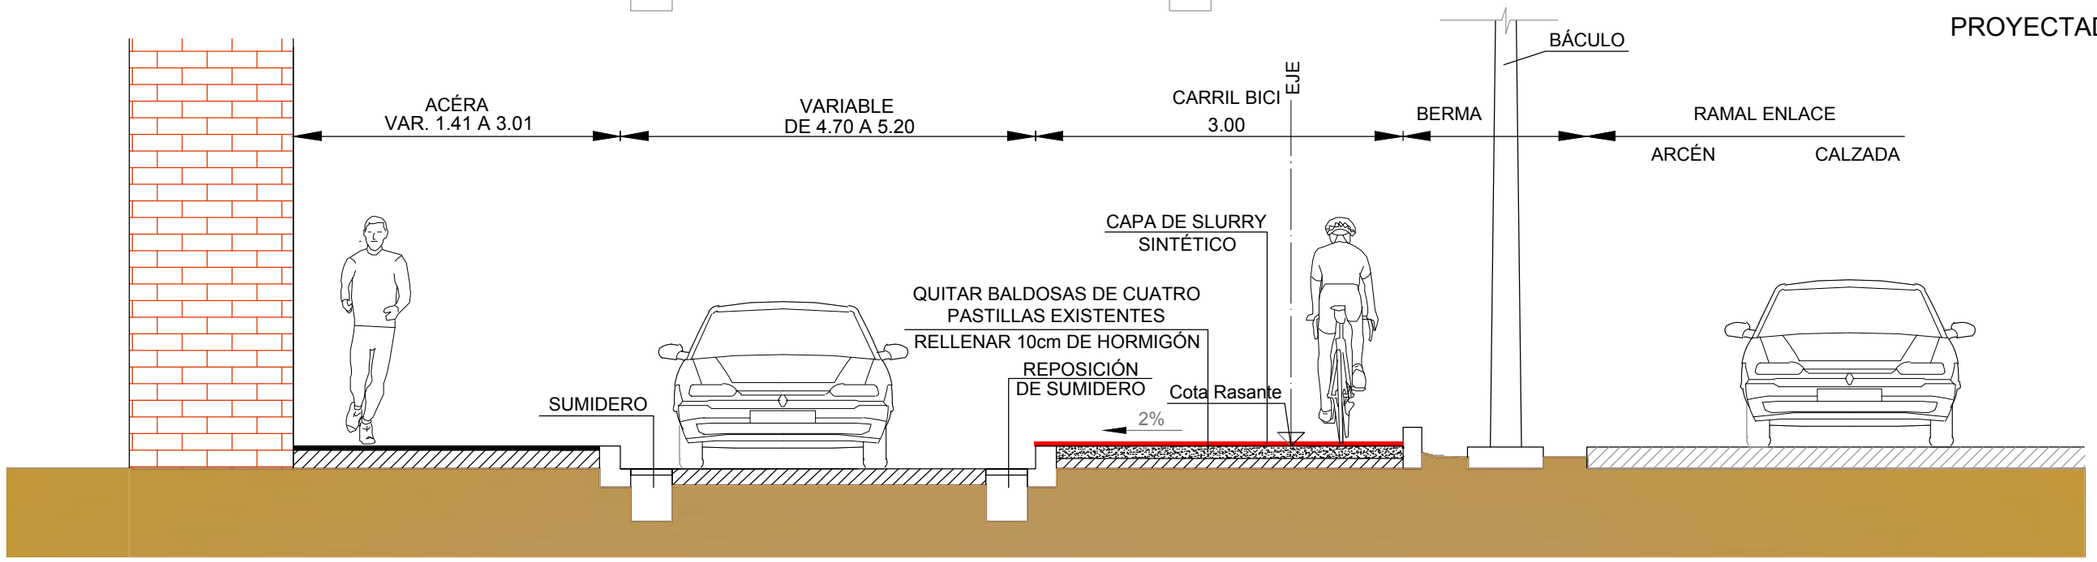

GENERALITAT VALENCIANA Conselleria d'Habitatge, Obres Públiques i Vertebració del Territori	Direcció General D'Obres Públiques, Transports i Mobilitat Servei de Projectes i Obres	AUTOR DEL PROYECTO: JUAN CARLOS GUTIERREZ QUERO	DIRECTOR DEL PROYECTO: INMACULADA VERDÚ SORIANO	ESCALA: INDICADAS	TÍTULO : PROYECTO DE CONSTRUCCIÓN ANILLO VERDE METROPOLITANO DE VALENCIA TRAMO 2: SEDAVÍ-PICANYA	CLAVE : CMAYOR/2018/ /01Y30/53	FECHA: DICIEMBRE 2017	TÍTULO DE PLANO: SECCIONES TIPO ACTUALES Y PROYECTADAS	NUM.: 6 HOJA 4 DE 20

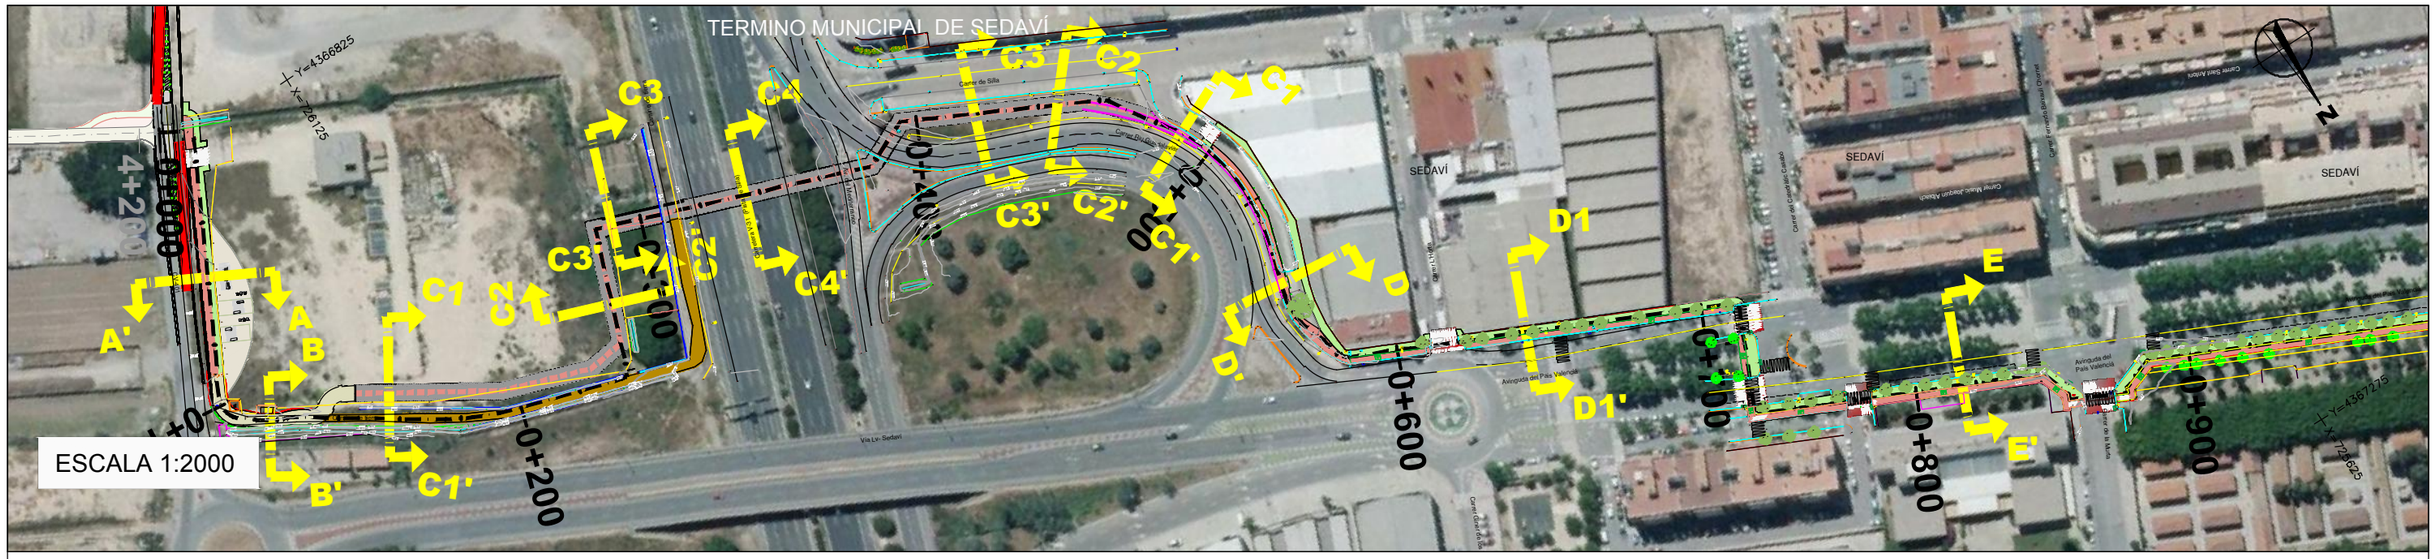

SECCIÓN TIPO D1-D1'. ENTRE LOS P.K. 0+584 a 0+736.000

ESCALA 1:50

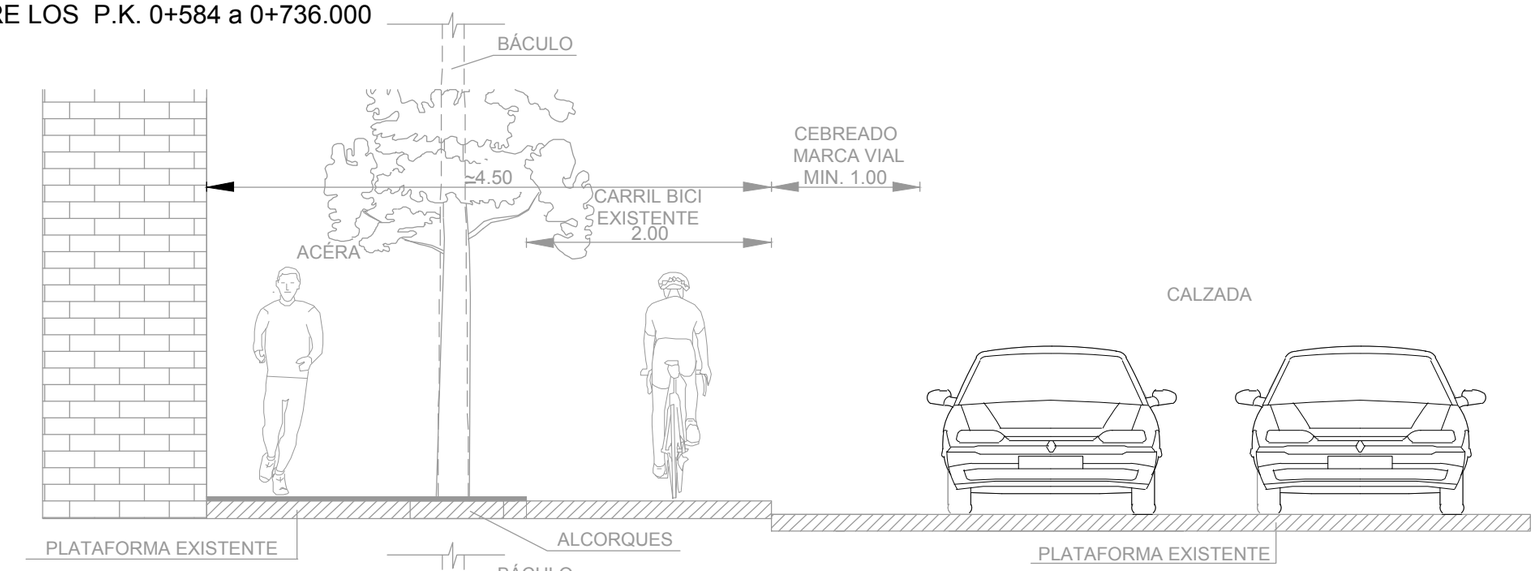

EXISTENTE

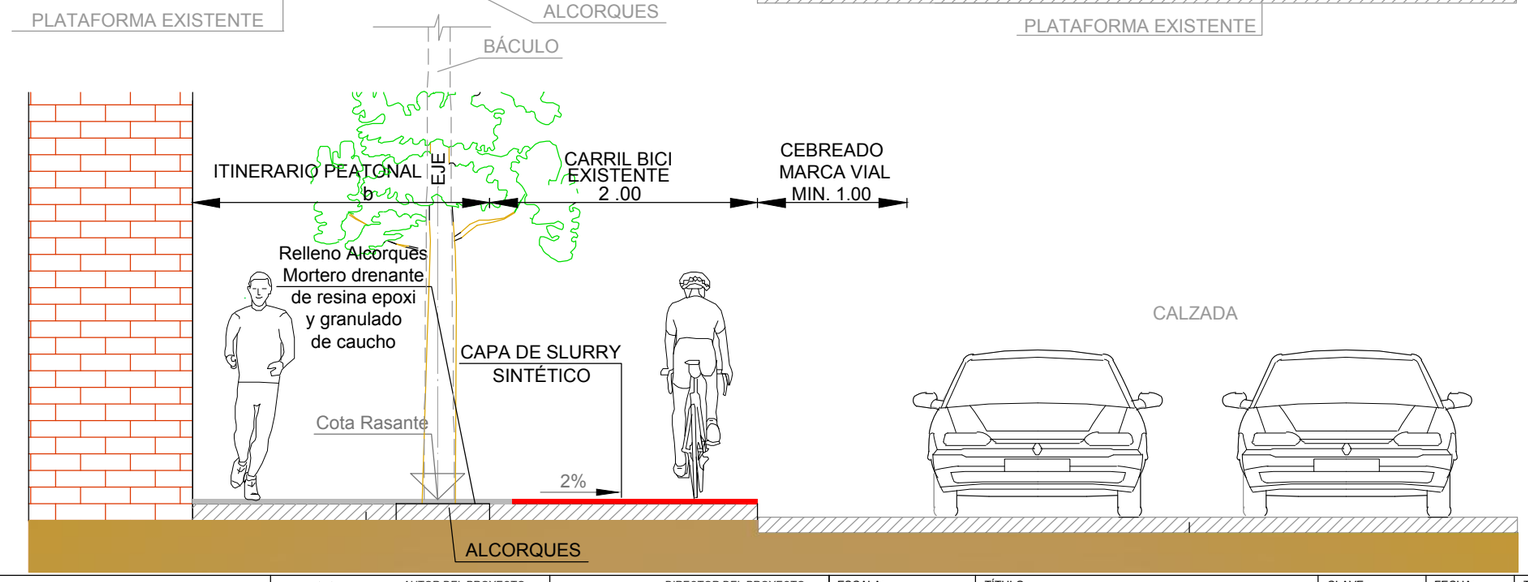

PROYECTADA

GENERALITAT VALENCIANA	Conselleria d'Habitatge, Obres Públiques i Vertebració del Territori	Direcció General D'Obres Públiques, Transports i Mobilitat Servei de Projectes i Obres	AUTOR DEL PROYECTO: JUAN CARLOS GUTIERREZ QUERO	DIRECTOR DEL PROYECTO: INMACULADA VERDÚ SORIANO	ESCALA: INDICADAS	TÍTULO : PROYECTO DE CONSTRUCCIÓN ANILLO VERDE METROPOLITANO DE VALENCIA TRAMO 2: SEDAVÍ-PICANYA	CLAVE : CMAYOR/2018/ /01Y30/53	FECHA: DICIEMBRE 2017	TÍTULO DE PLANO: SECCIONES TIPO ACTUALES Y PROYECTADAS	NUM.: 6 HOJA 5 DE 20

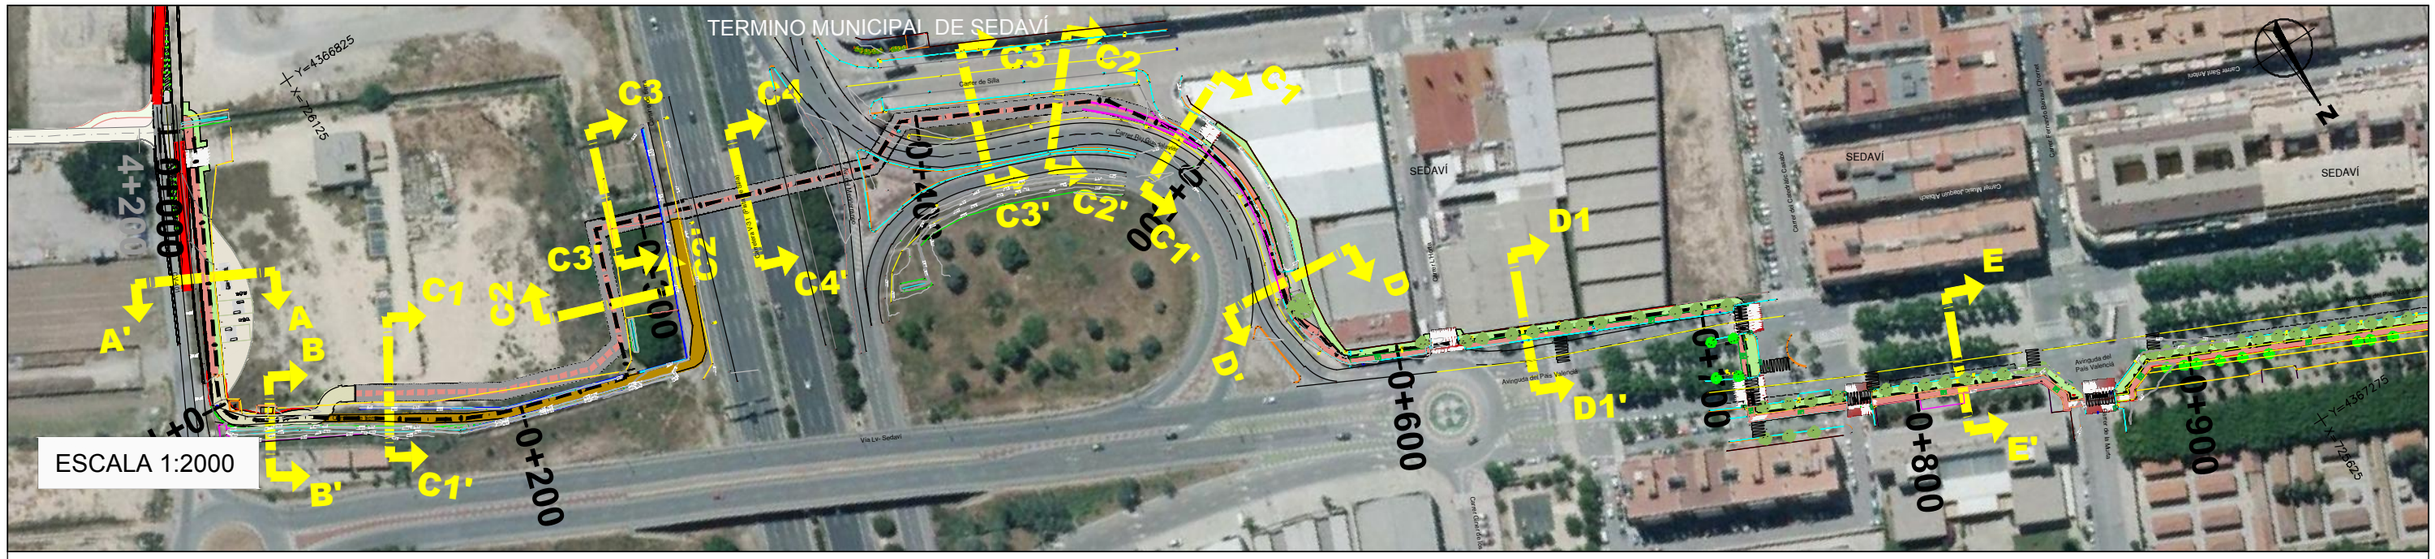

SECCIÓN TIPO E-E'. ENTRE LOS P.K. 0+745.500 a 1+160.014

ESCALA 1:50

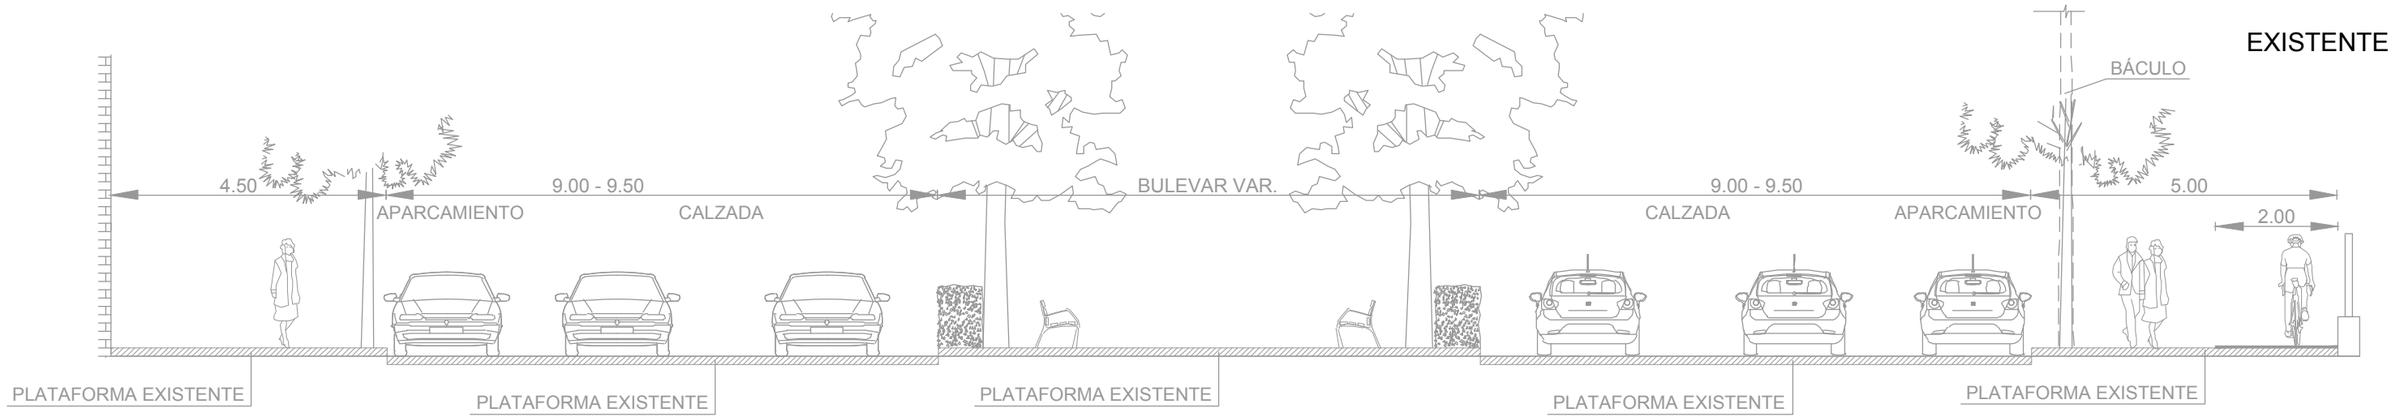

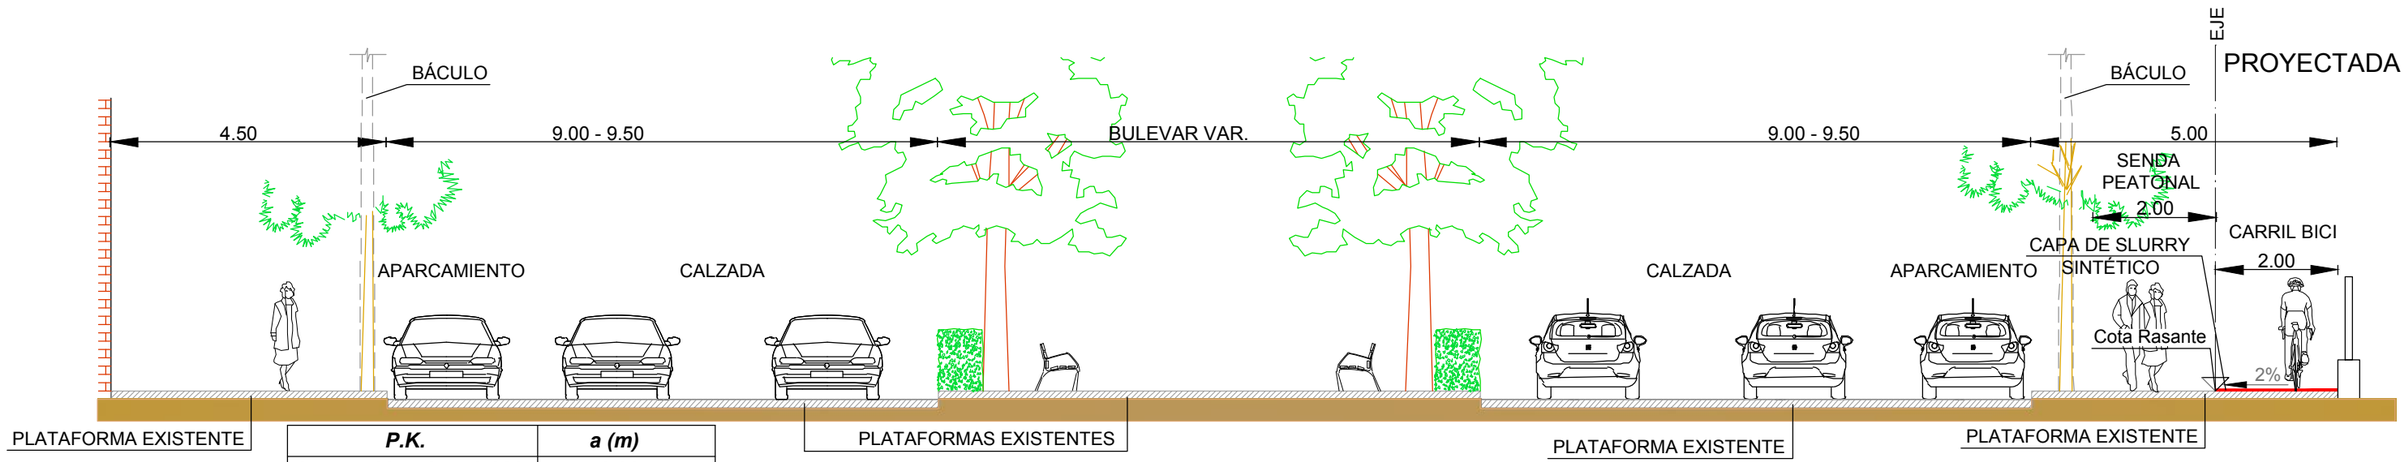

P.K.	a (m)
0+745.500 - 0+749.989	3.00
0+749.989 - 1+155.946	2.50
1+155.946 - 1+160.014	var. 2.50 a 2.20

GENERALITAT VALENCIANA Conselleria d'Habitatge, Obres Públiques i Vertebració del Territori	Direcció General D'Obres Públiques, Transports i Mobilitat Servei de Projectes i Obres	AUTOR DEL PROYECTO: JUAN CARLOS GUTIERREZ QUERO	DIRECTOR DEL PROYECTO: INMACULADA VERDÚ SORIANO	ESCALA: INDICADAS	TÍTULO : PROYECTO DE CONSTRUCCIÓN ANILLO VERDE METROPOLITANO DE VALENCIA TRAMO 2: SEDAVÍ-PICANYA	CLAVE : CMAYOR/2018/ /01Y30/53	FECHA: DICIEMBRE 2017	TÍTULO DE PLANO: SECCIONES TIPO ACTUALES Y PROYECTADAS	NUM.: 6 HOJA 6 DE 20

SECCIÓN TIPO F-F'. ENTRE LOS P.K. 1+160.014 a 1+742.182

ESCALA 1:50

EXISTENTE

PROYECTADA

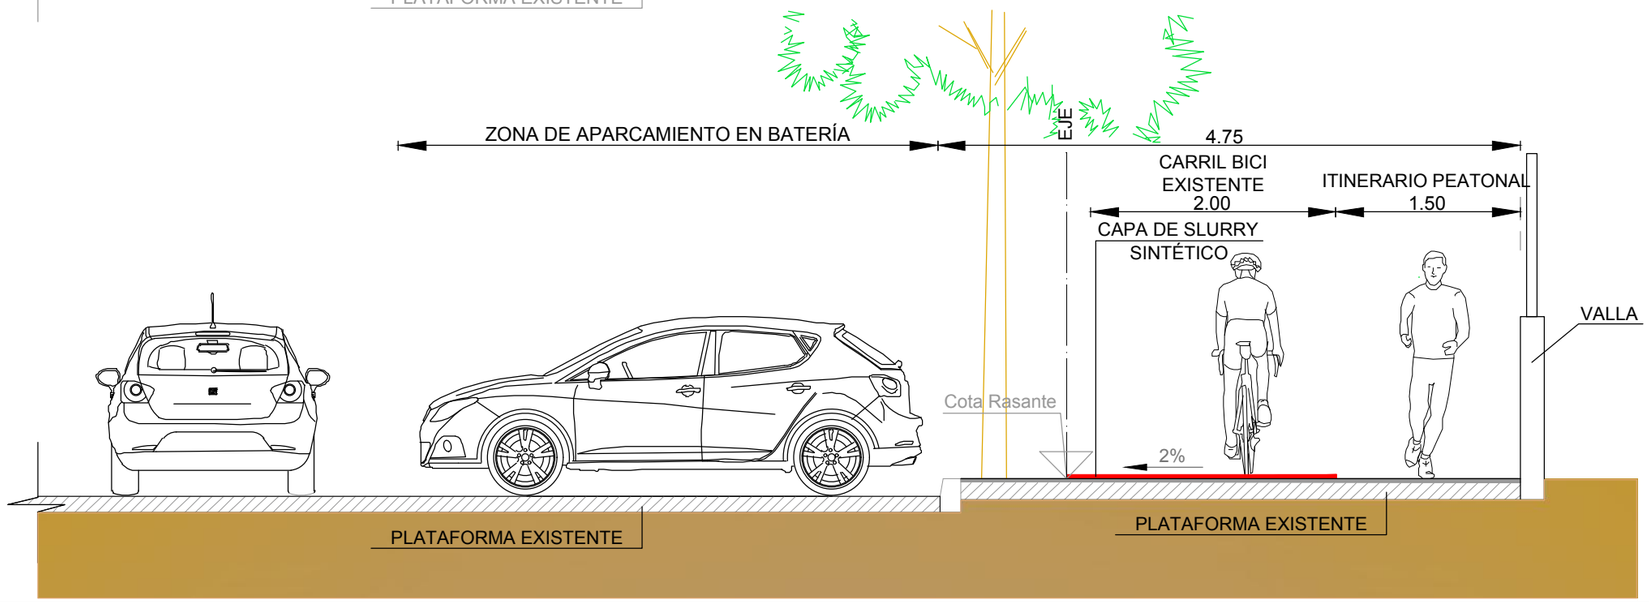

GENERALITAT VALENCIANA Conselleria d'Habitatge, Obres Públiques i Vertebració del Territori	Direcció General D'Obres Públiques, Transports i Mobilitat Servei de Projectes i Obres	AUTOR DEL PROYECTO: JUAN CARLOS GUTIERREZ QUERO	DIRECTOR DEL PROYECTO: INMACULADA VERDÚ SORIANO	ESCALA: INDICADAS	TÍTULO : PROYECTO DE CONSTRUCCIÓN ANILLO VERDE METROPOLITANO DE VALENCIA TRAMO 2: SEDAVÍ-PICANYA	CLAVE : CMAYOR/2018/ /01Y30/53	FECHA: DICIEMBRE 2017	TÍTULO DE PLANO: SECCIONES TIPO ACTUALES Y PROYECTADAS	NUM.: 6 HOJA 7 DE 20

SECCIÓN TIPO G-G'. ENTRE LOS P.K. 1+742.182 a 2+245.746

ESCALA 1:50

EXISTENTE

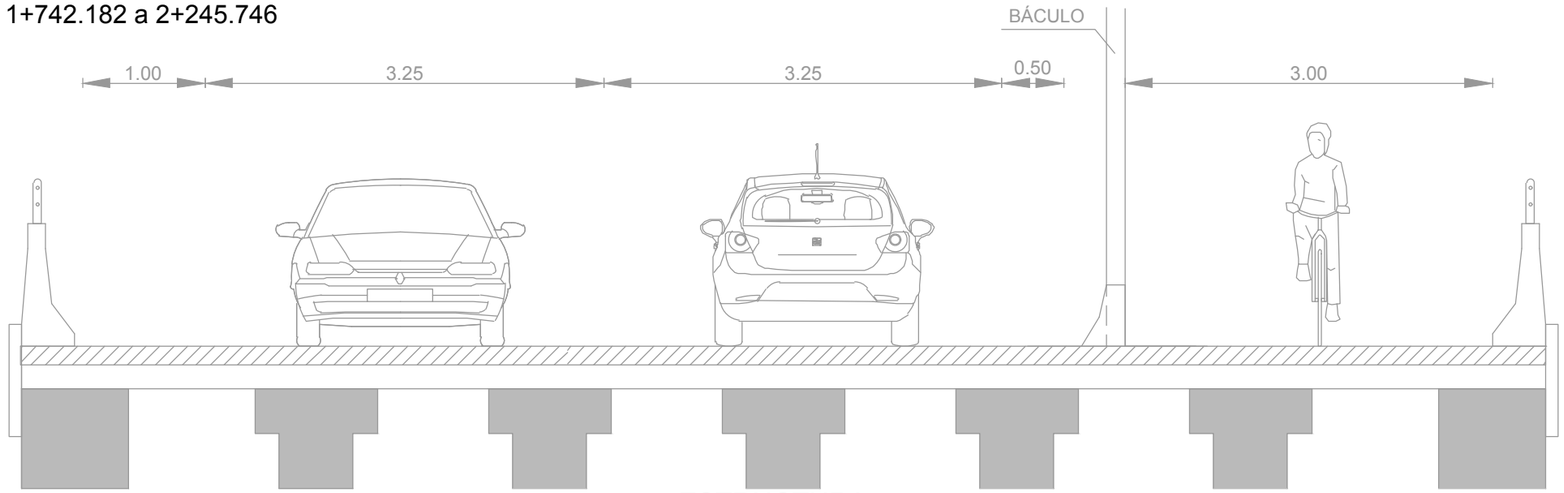

ESTRUCTURA

PROYECTADA

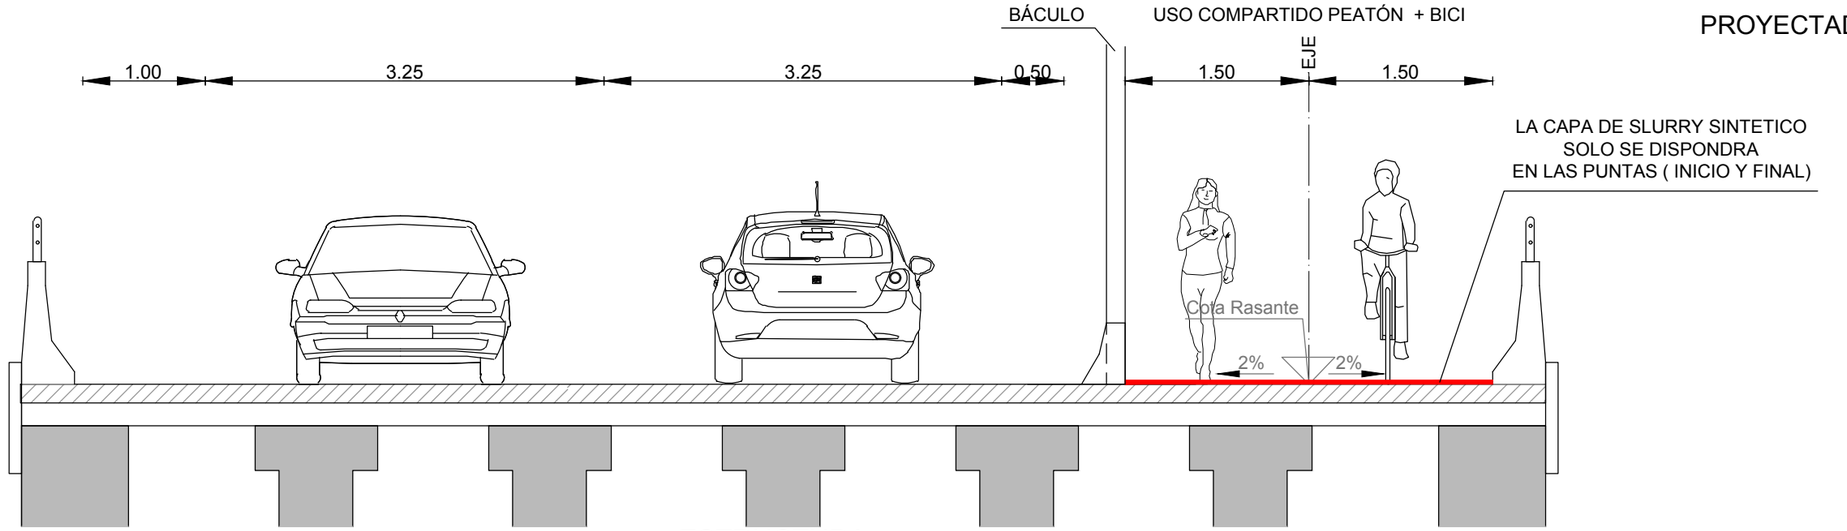

ESTRUCTURA

GENERALITAT VALENCIANA	Conselleria d'Habitatge, Obres Públiques i Vertebració del Territori	Direcció General D'Obres Públiques, Transports i Mobilitat Servei de Projectes i Obres	AUTOR DEL PROYECTO: JUAN CARLOS GUTIERREZ QUERO	DIRECTOR DEL PROYECTO: INMACULADA VERDÚ SORIANO	ESCALA: INDICADAS	TÍTULO : PROYECTO DE CONSTRUCCIÓN ANILLO VERDE METROPOLITANO DE VALENCIA TRAMO 2: SEDAVÍ-PICANYA	CLAVE : CMAYOR/2018/ /01Y30/53	FECHA: DICIEMBRE 2017	TÍTULO DE PLANO: SECCIONES TIPO ACTUALES Y PROYECTADAS	NUM.: 6 HOJA 8 DE 20

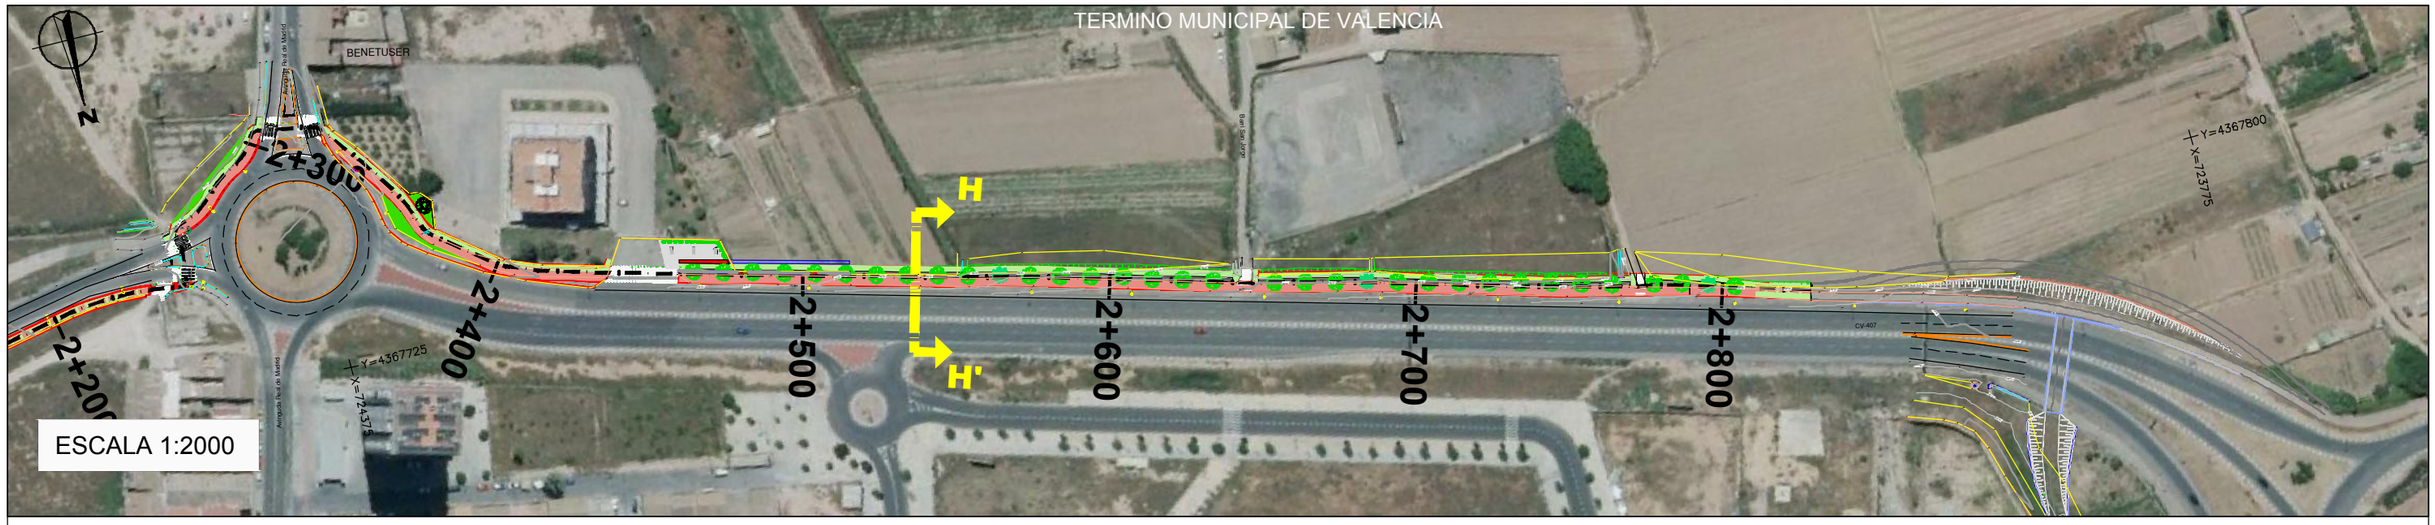

SECCIÓN TIPO H-H'. ENTRE LOS P.K. 2+459.000 a 2+829.03

ESCALA 1:50

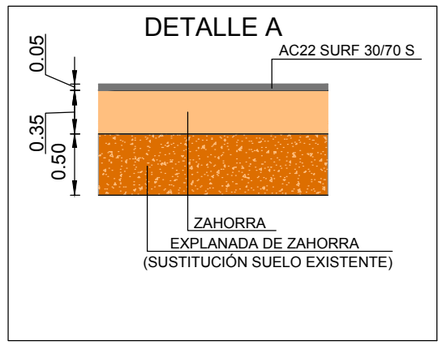

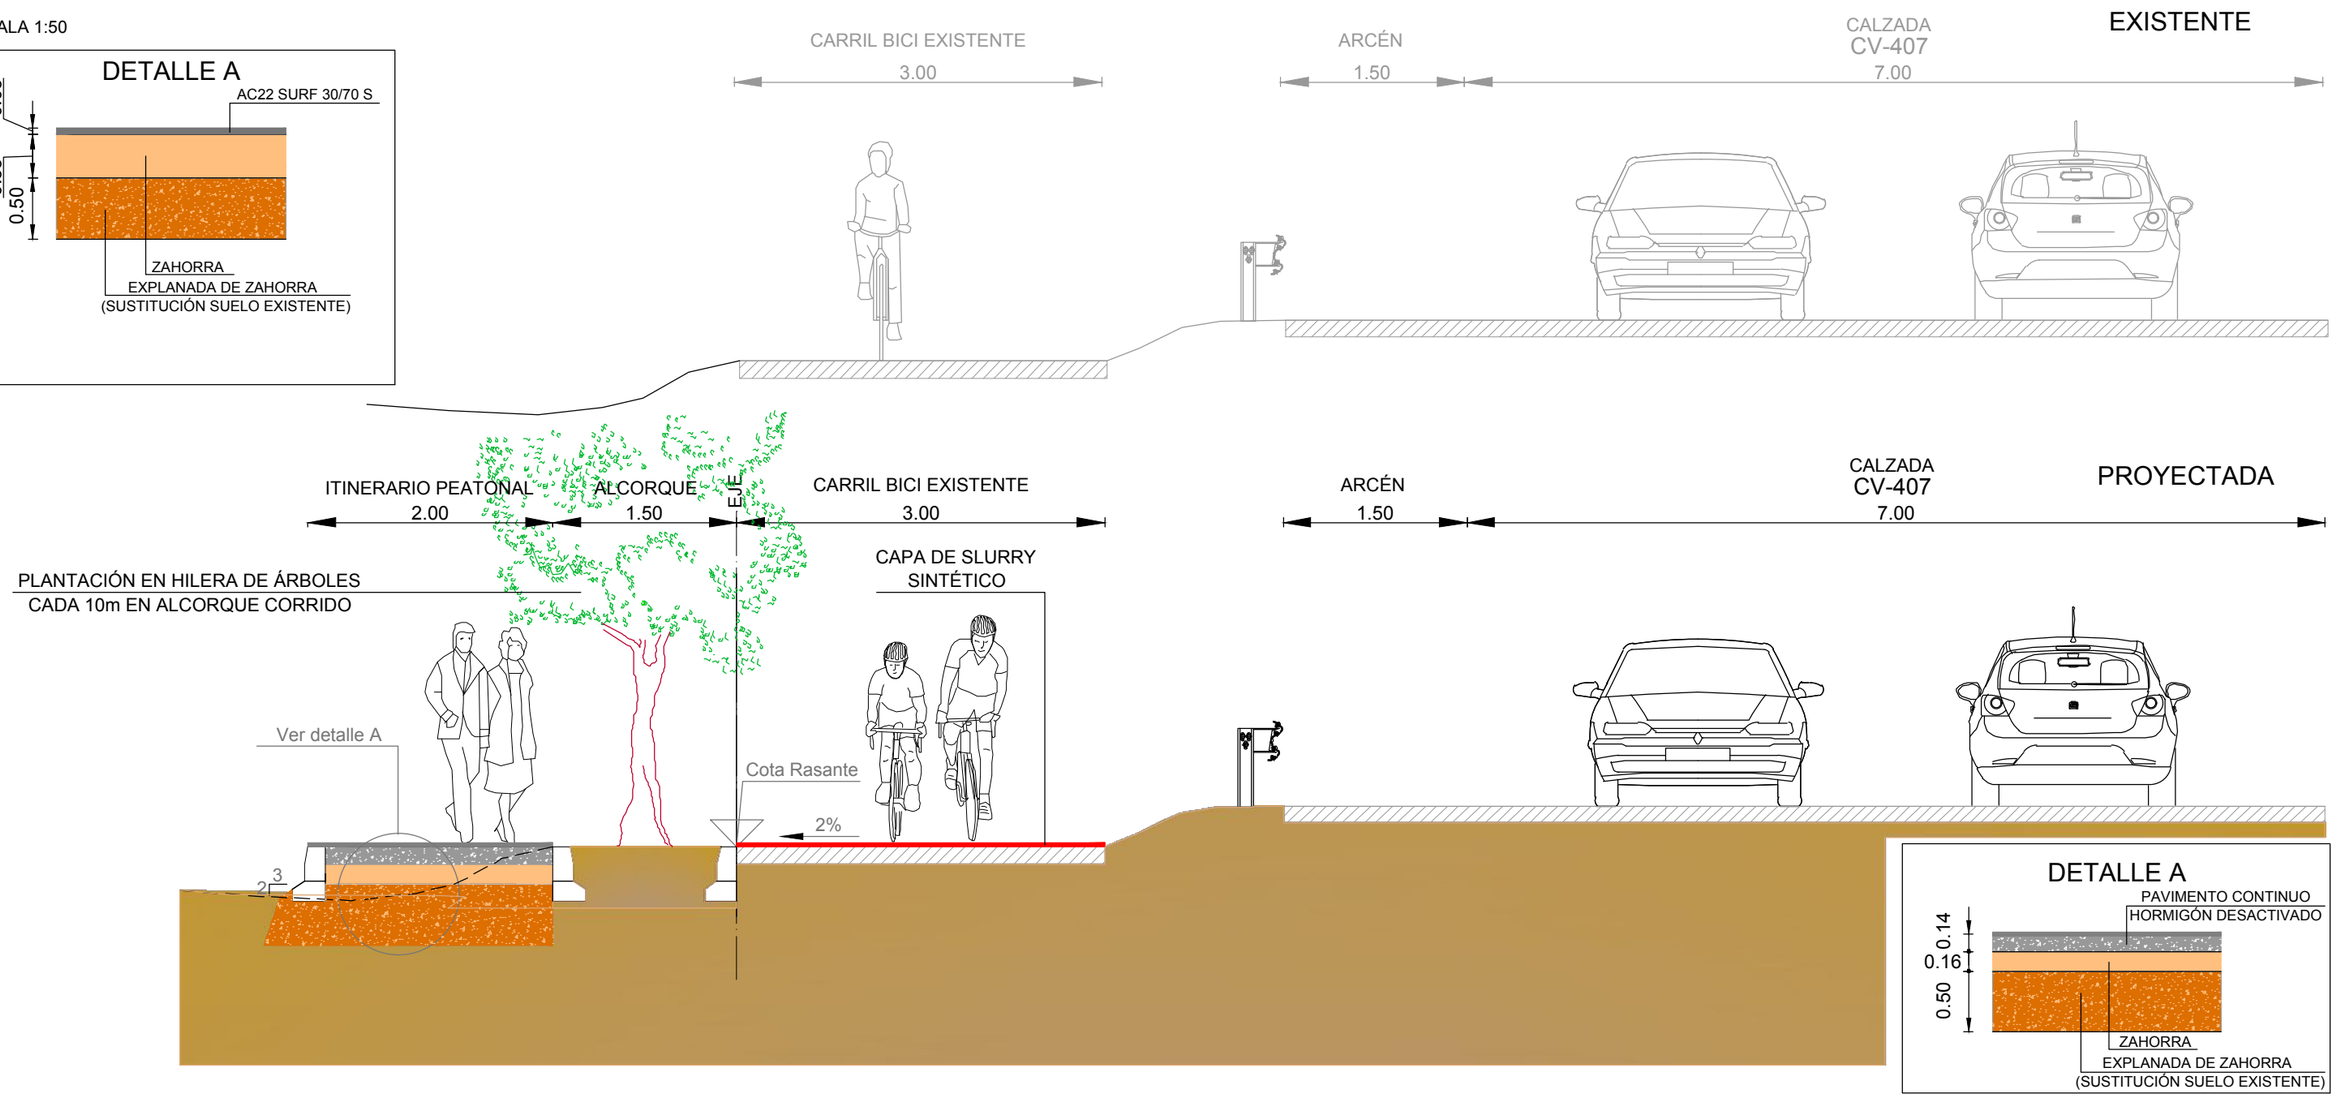

GENERALITAT VALENCIANA Conselleria d'Habitatge, Obres Públiques i Vertebració del Territori	Direcció General D'Obres Públiques, Transports i Mobilitat Servei de Projectes i Obres	ofiteco	AUTOR DEL PROYECTO: JUAN CARLOS GUTIERREZ QUERO	MG INGENIEROS SL	DIRECTOR DEL PROYECTO: INMACULADA VERDÚ SORIANO	ESCALA: INDICADAS	TÍTULO : PROYECTO DE CONSTRUCCIÓN ANILLO VERDE METROPOLITANO DE VALENCIA TRAMO 2: SEDAVÍ-PICANYA	CLAVE : CMAYOR/2018/ /01Y30/53	FECHA: DICIEMBRE 2017	TÍTULO DE PLANO: SECCIONES TIPO ACTUALES Y PROYECTADAS	NUM.: 6 HOJA 9 DE 20

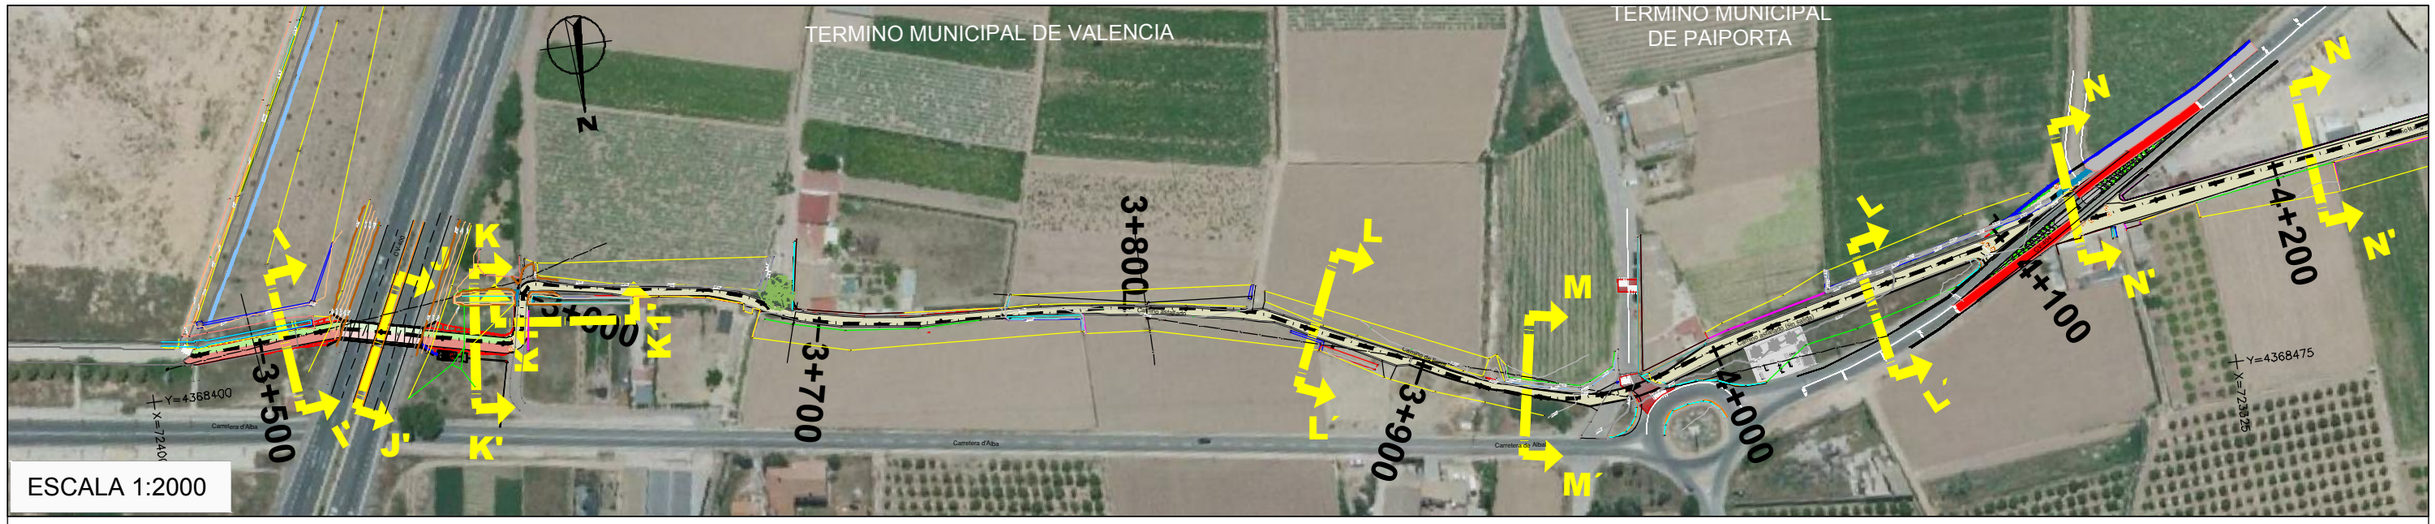

SECCIÓN TIPO I_I'. ENTRE LOS P.K. 3+478.614 a 3+525.331.

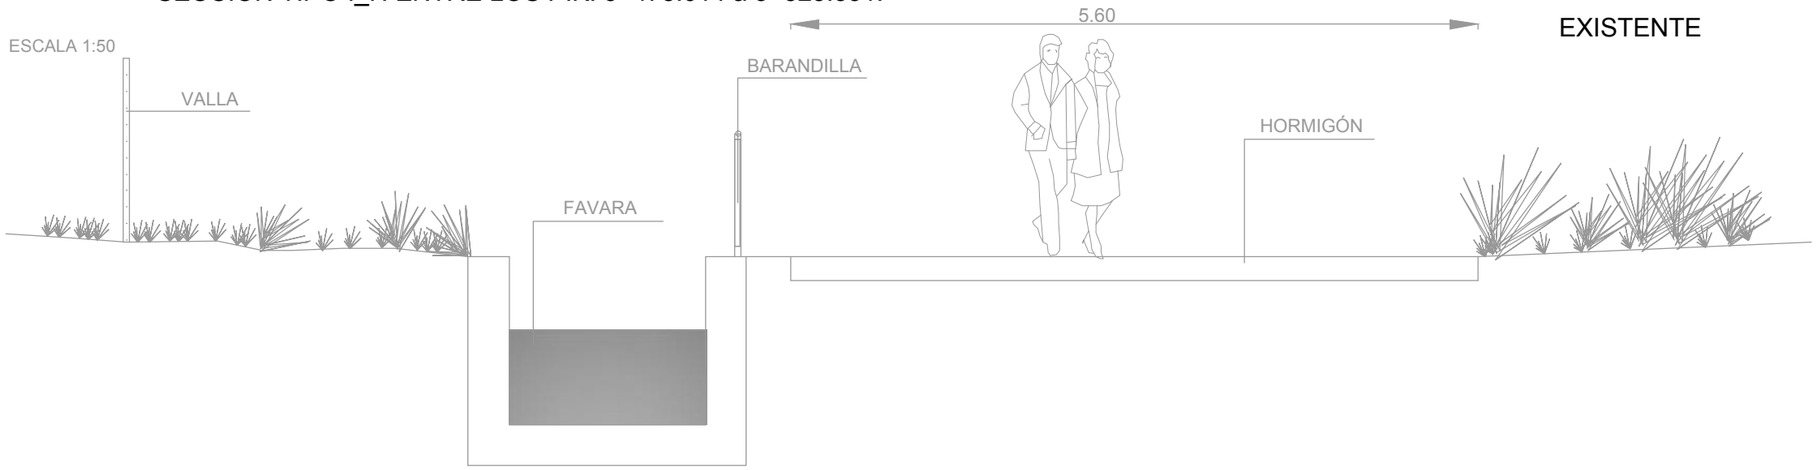

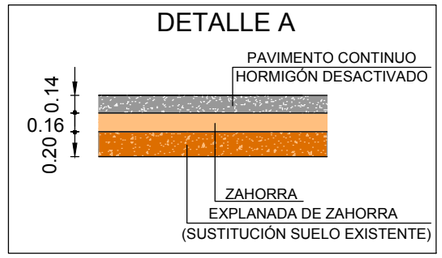

PROYECTADA

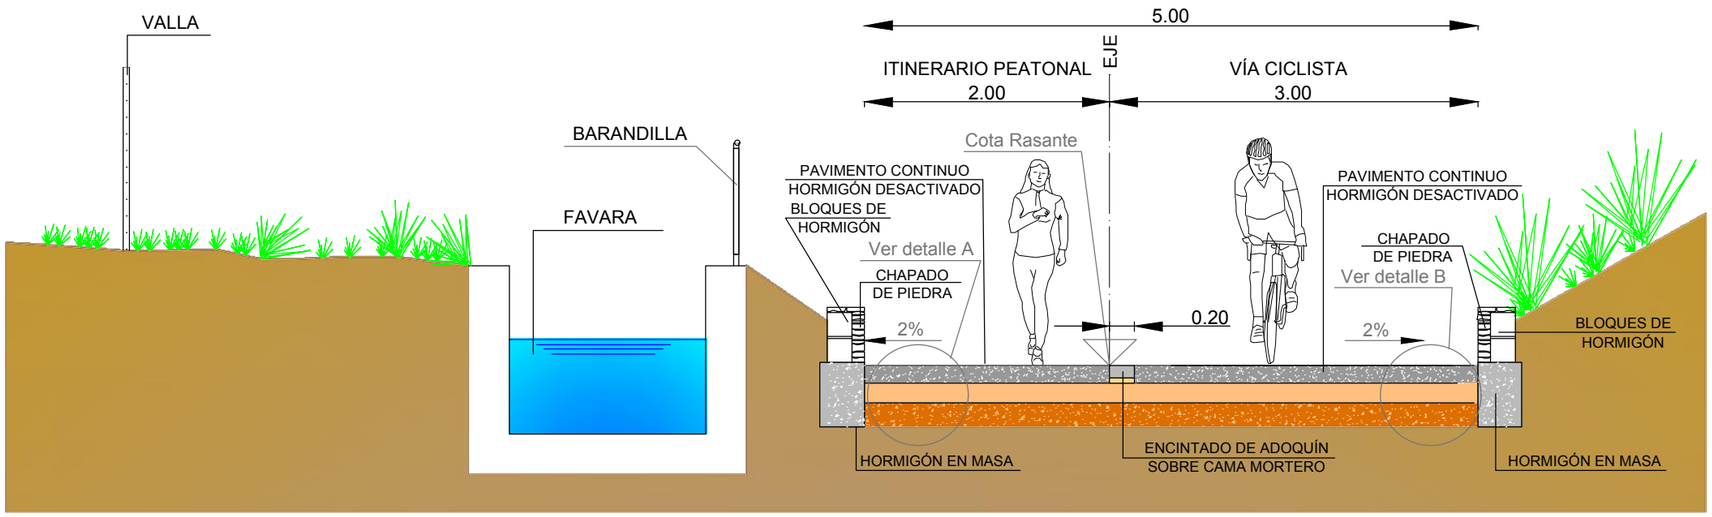

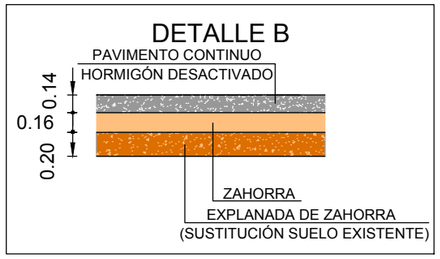

GENERALITAT VALENCIANA Conselleria d'Habitatge, Obres Públiques i Vertebració del Territori	Direcció General D'Obres Públiques, Transports i Mobilitat Servei de Projectes i Obres	ofitecsa	AUTOR DEL PROYECTO: JUAN CARLOS GUTIERREZ QUERO	INGENIEROS SL	DIRECTOR DEL PROYECTO: INMACULADA VERDÚ SORIANO	ESCALA: INDICADAS	TÍTULO : PROYECTO DE CONSTRUCCIÓN ANILLO VERDE METROPOLITANO DE VALENCIA TRAMO 2: SEDAVÍ-PICANYA	CLAVE : CMAYOR/2018/ /01Y30/53	FECHA: DICIEMBRE 2017	TÍTULO DE PLANO: SECCIONES TIPO ACTUALES Y PROYECTADAS	NUM.: 6 HOJA 10 DE 20

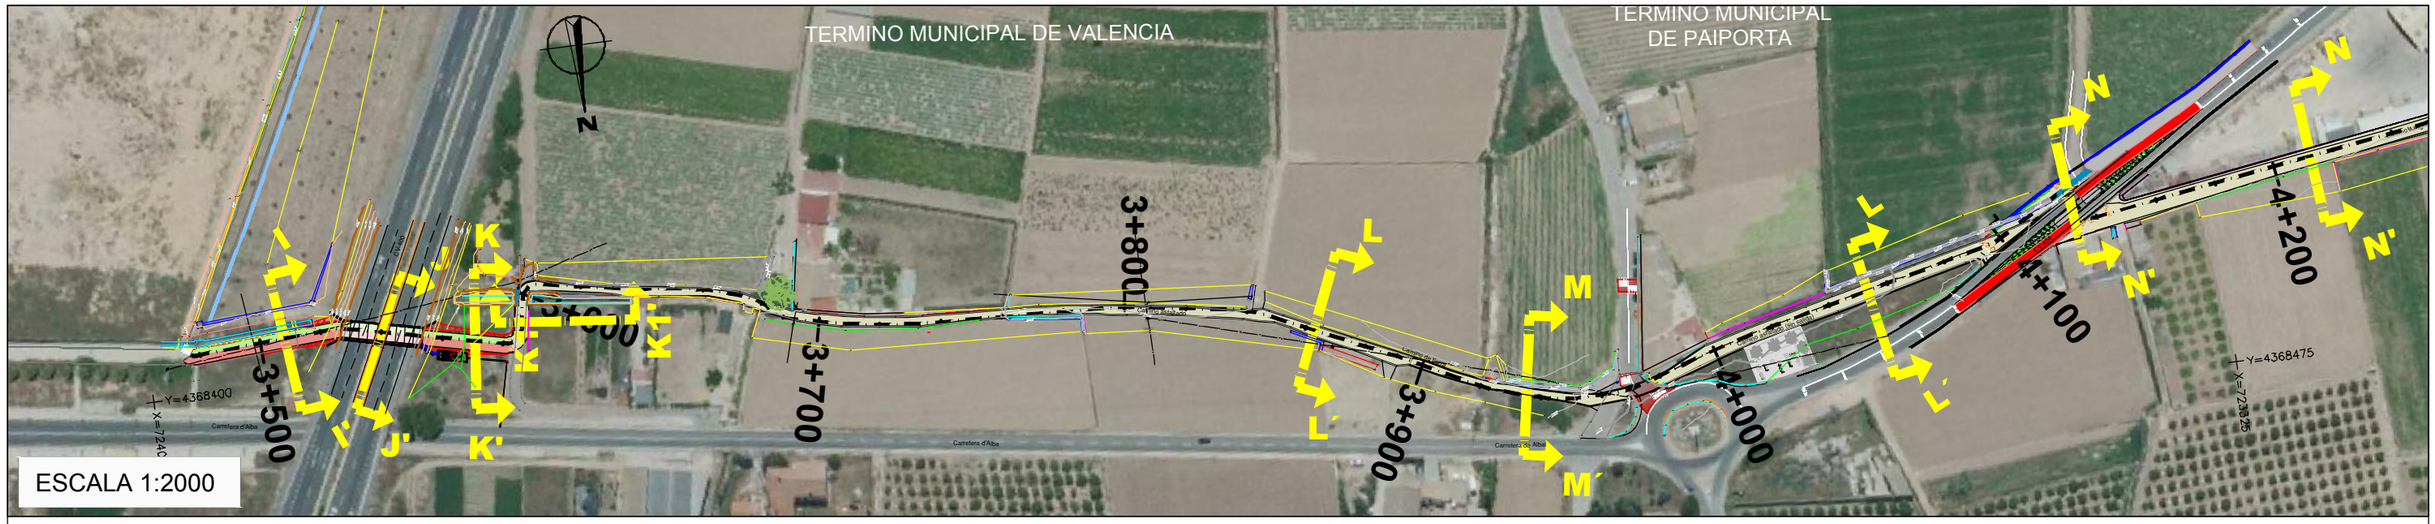

SECCIÓN TIPO J-J'. ENTRE LOS P.K. 3+525.331 a 3+553.170

ESCALA 1:50

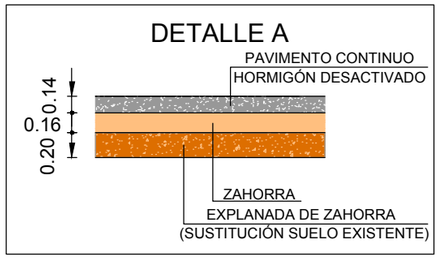

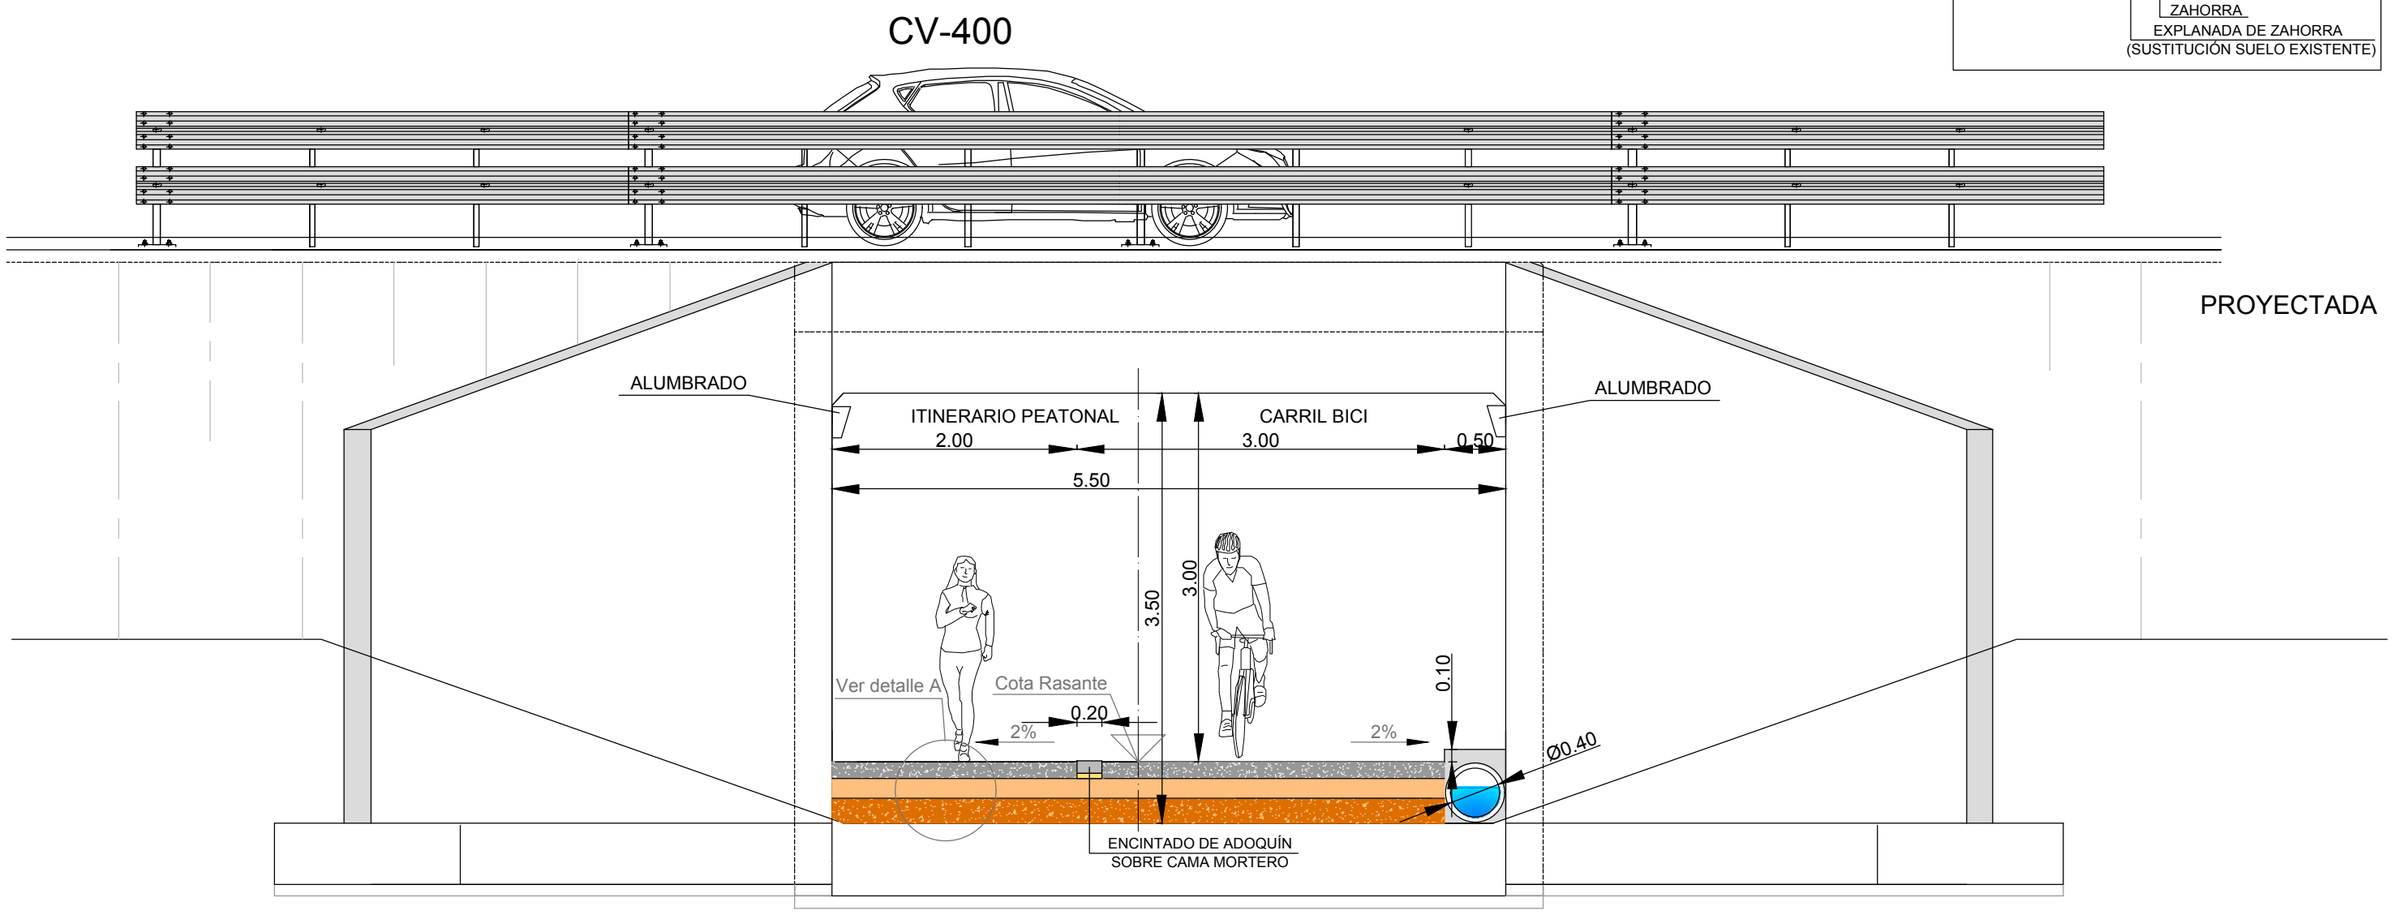

GENERALITAT VALENCIANA Conselleria d'Habitatge, Obres Públiques i Vertebració del Territori	Direcció General D'Obres Públiques, Transports i Mobilitat Servei de Projectes i Obres	AUTOR DEL PROYECTO: JUAN CARLOS GUTIERREZ QUERO	DIRECTOR DEL PROYECTO: INMACULADA VERDÚ SORIANO	ESCALA: INDICADAS	TÍTULO : PROYECTO DE CONSTRUCCIÓN ANILLO VERDE METROPOLITANO DE VALENCIA TRAMO 2: SEDAVÍ-PICANYA	CLAVE : CMAYOR/2018/ /01Y30/53	FECHA: DICIEMBRE 2017	TÍTULO DE PLANO: SECCIONES TIPO ACTUALES Y PROYECTADAS	NUM.: 6 HOJA 11 DE 20

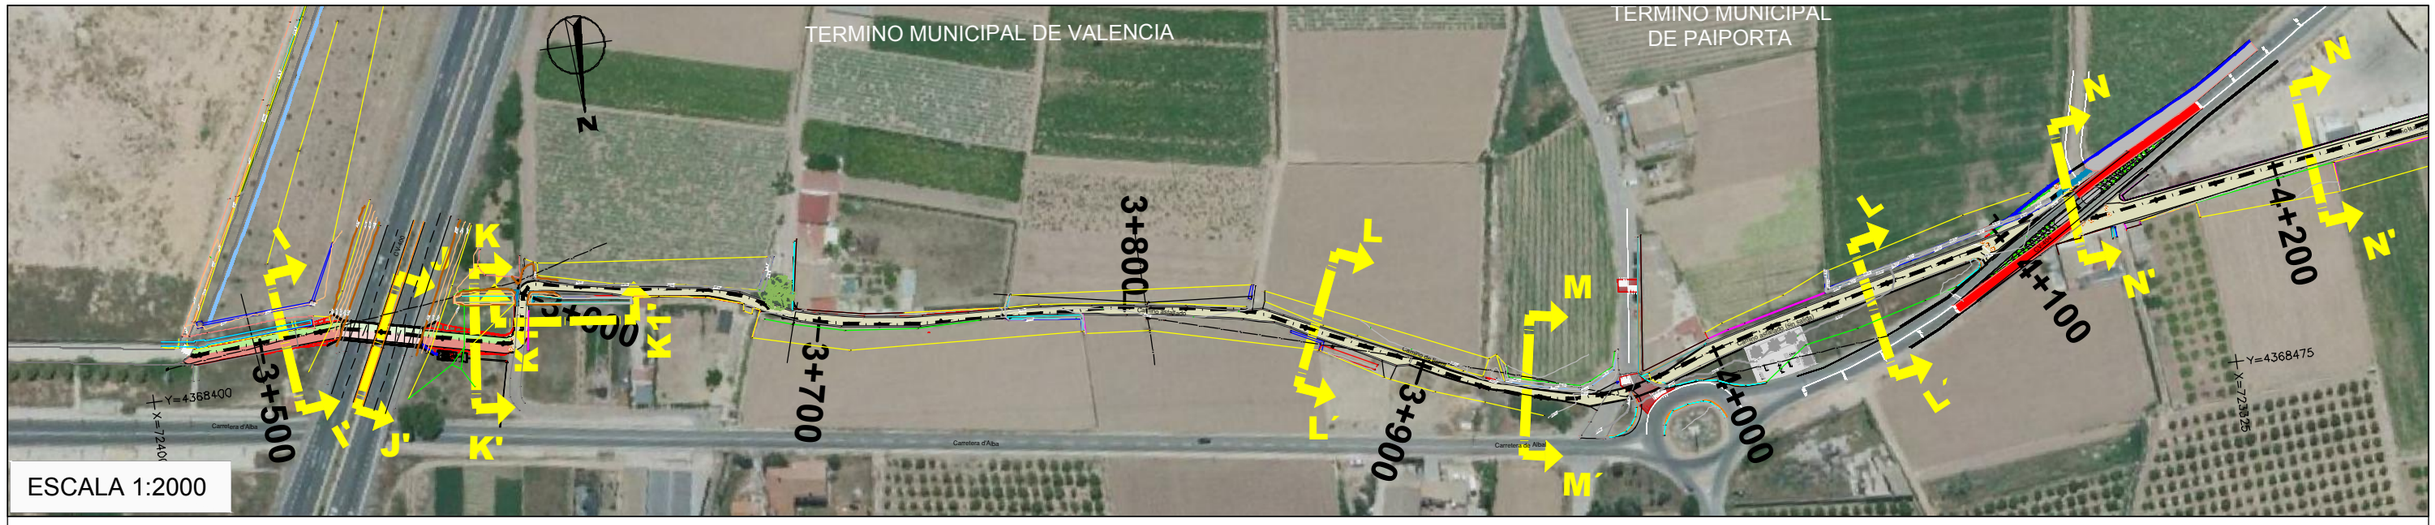

SECCIÓN TIPO K_K'. ENTRE LOS P.K. 3+553.170 a 3+581.500

ESCALA 1:50

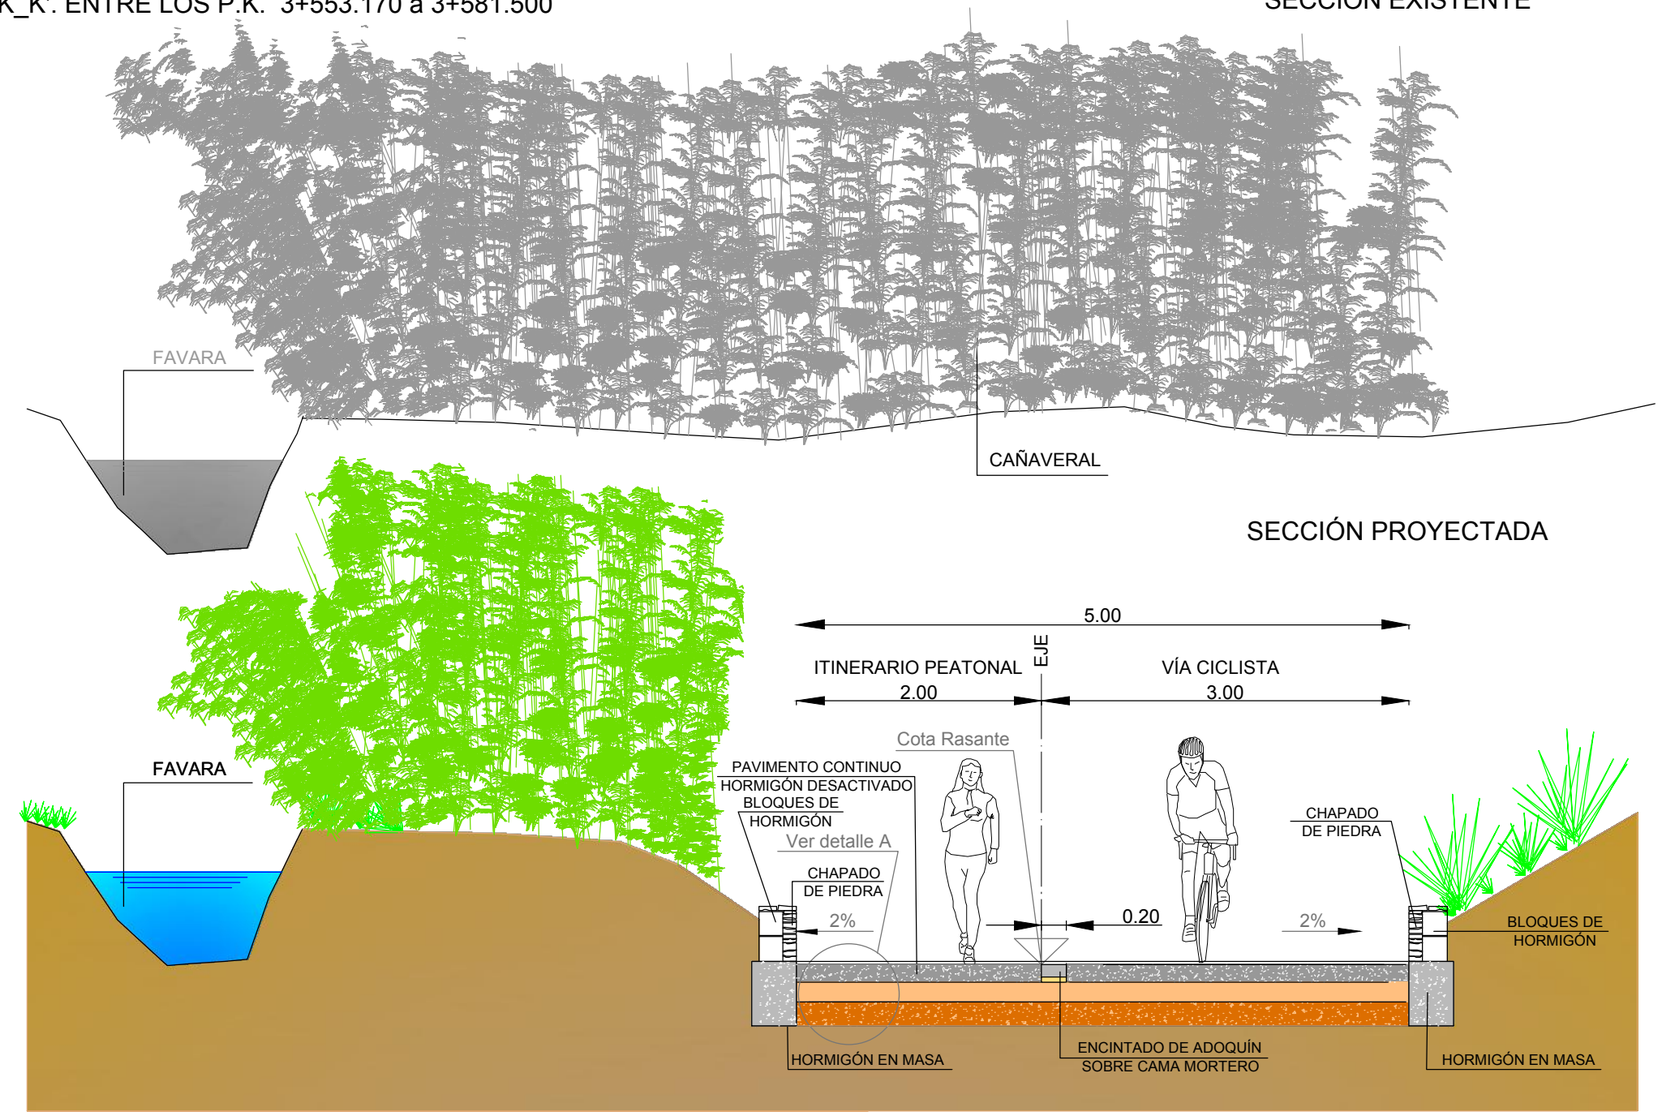

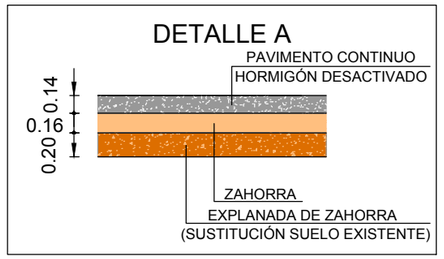

GENERALITAT VALENCIANA Conselleria d'Habitatge, Obres Públiques i Vertebració del Territori	Direcció General D'Obres Públiques, Transports i Mobilitat Servei de Projectes i Obres	AUTOR DEL PROYECTO: JUAN CARLOS GUTIERREZ QUERO	DIRECTOR DEL PROYECTO: INMACULADA VERDÚ SORIANO	ESCALA: INDICADAS	TÍTULO : PROYECTO DE CONSTRUCCIÓN ANILLO VERDE METROPOLITANO DE VALENCIA TRAMO 2: SEDAVÍ-PICANYA	CLAVE : CMAYOR/2018/ /01Y30/53	FECHA: DICIEMBRE 2017	TÍTULO DE PLANO: SECCIONES TIPO ACTUALES Y PROYECTADAS	NUM.: 6 HOJA 12 DE 20

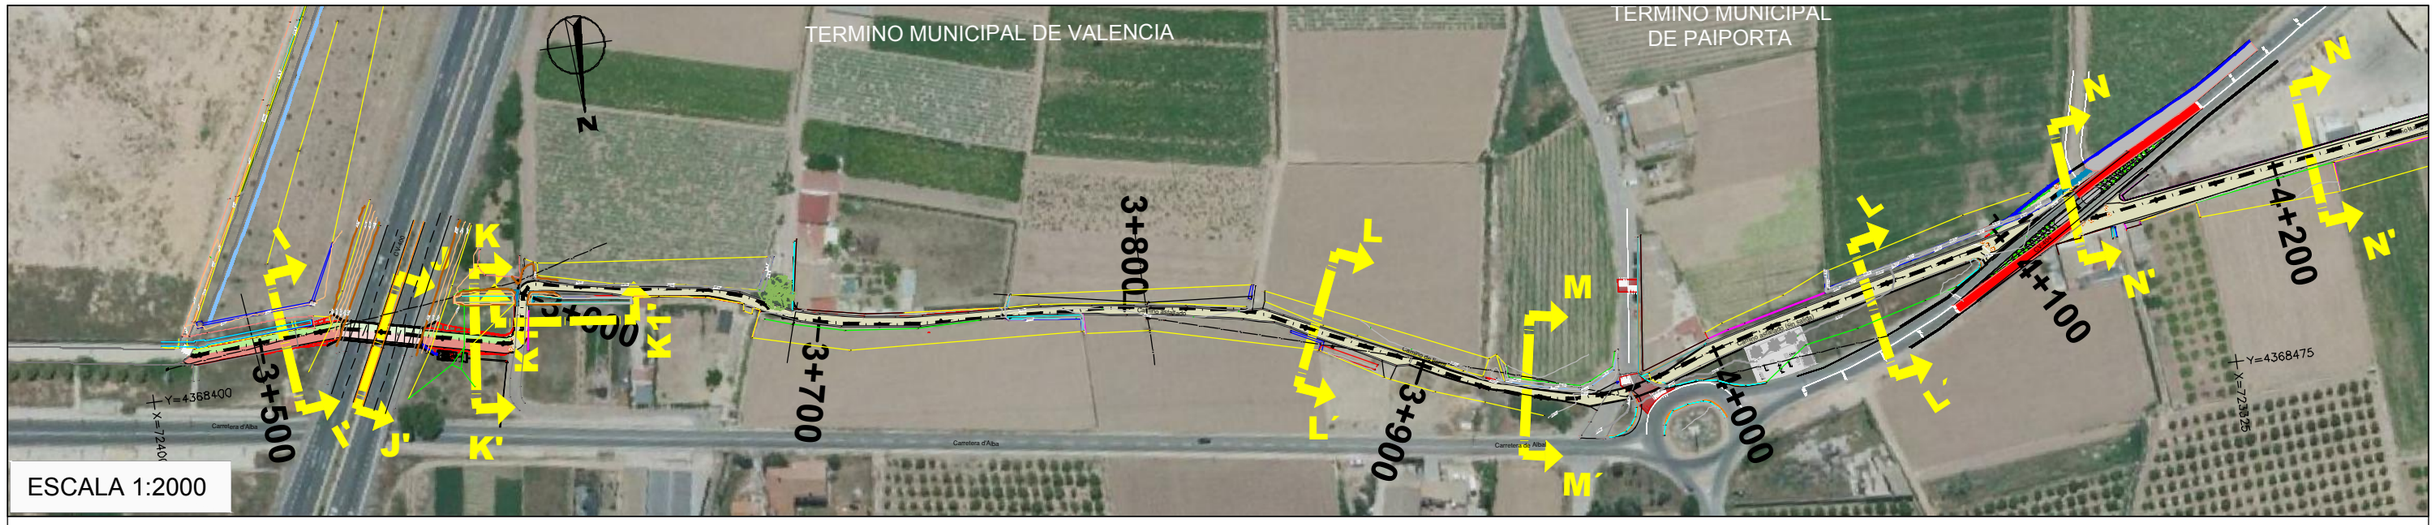

SECCIÓN TIPO K1_K1'. ENTRE LOS P.K. 3+581.500 a 3+605.000

ESCALA 1:50

SECCIÓN EXISTENTE

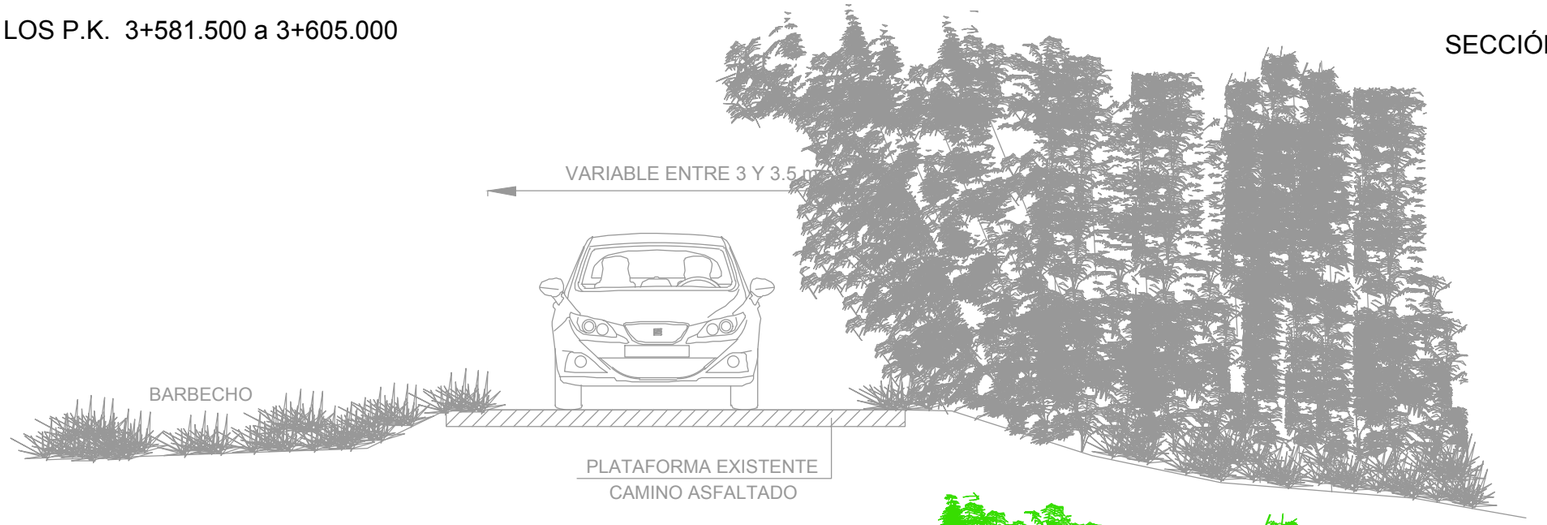

SECCIÓN PROYECTADA

GENERALITAT VALENCIANA Conselleria d'Habitatge, Obres Públiques i Vertebració del Territori	Direcció General D'Obres Públiques, Transports i Mobilitat Servei de Projectes i Obres	AUTOR DEL PROYECTO: JUAN CARLOS GUTIERREZ QUERO	DIRECTOR DEL PROYECTO: INMACULADA VERDÚ SORIANO	ESCALA: INDICADAS	TÍTULO : PROYECTO DE CONSTRUCCIÓN ANILLO VERDE METROPOLITANO DE VALENCIA TRAMO 2: SEDAVÍ-PICANYA	CLAVE : CMAYOR/2018/ /01Y30/53	FECHA: DICIEMBRE 2017	TÍTULO DE PLANO: SECCIONES TIPO ACTUALES Y PROYECTADAS	NUM.: 6 HOJA 13 DE 20

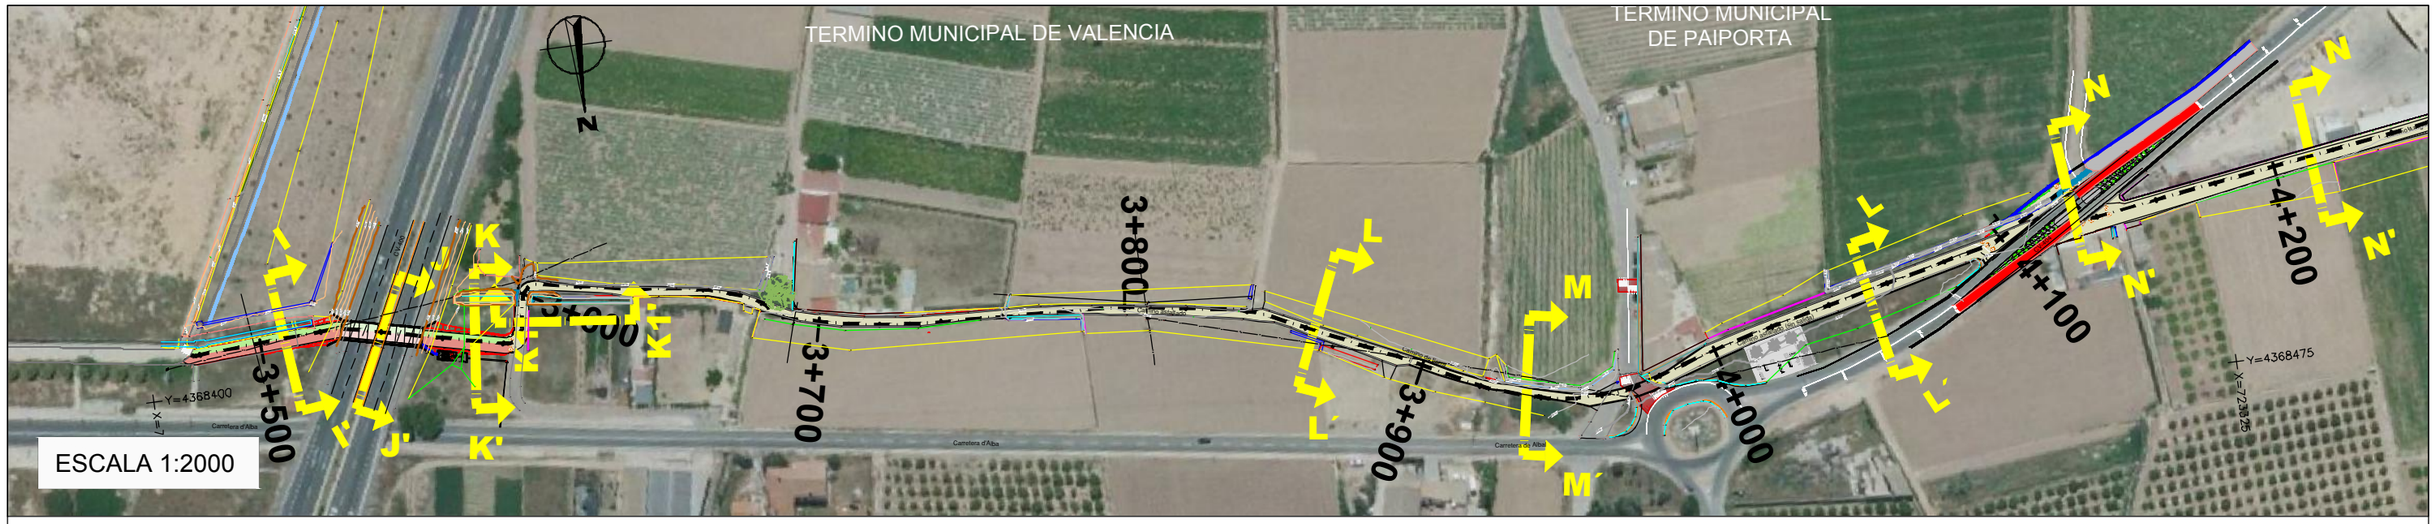

SECCIÓN TIPO L-L'. ENTRE LOS P.K. 3+605.000 a 3+895 y de P.K. 3+965 a 4+100.000

ESCALA 1:50

EXISTENTE

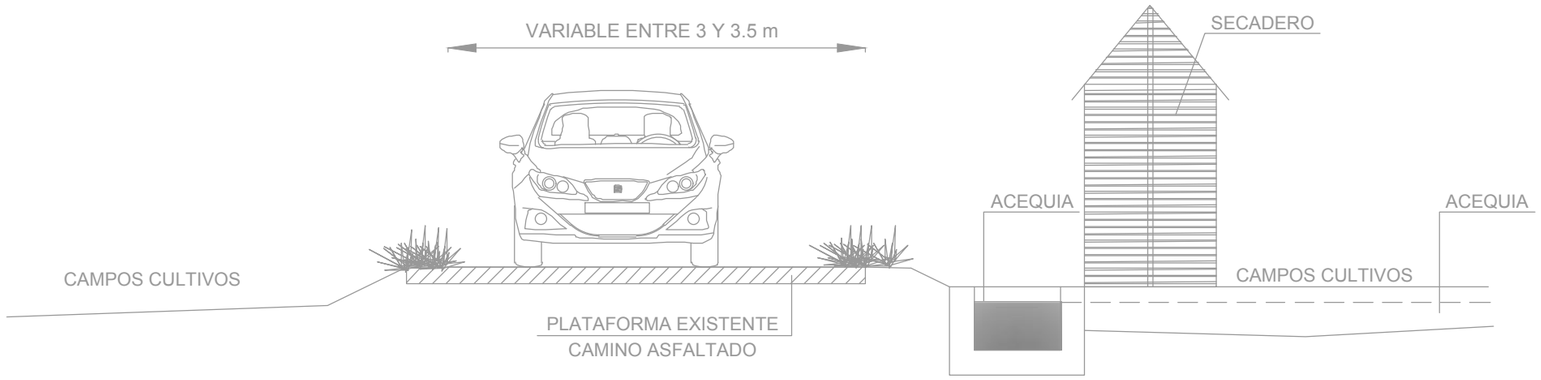

PROYECTADA

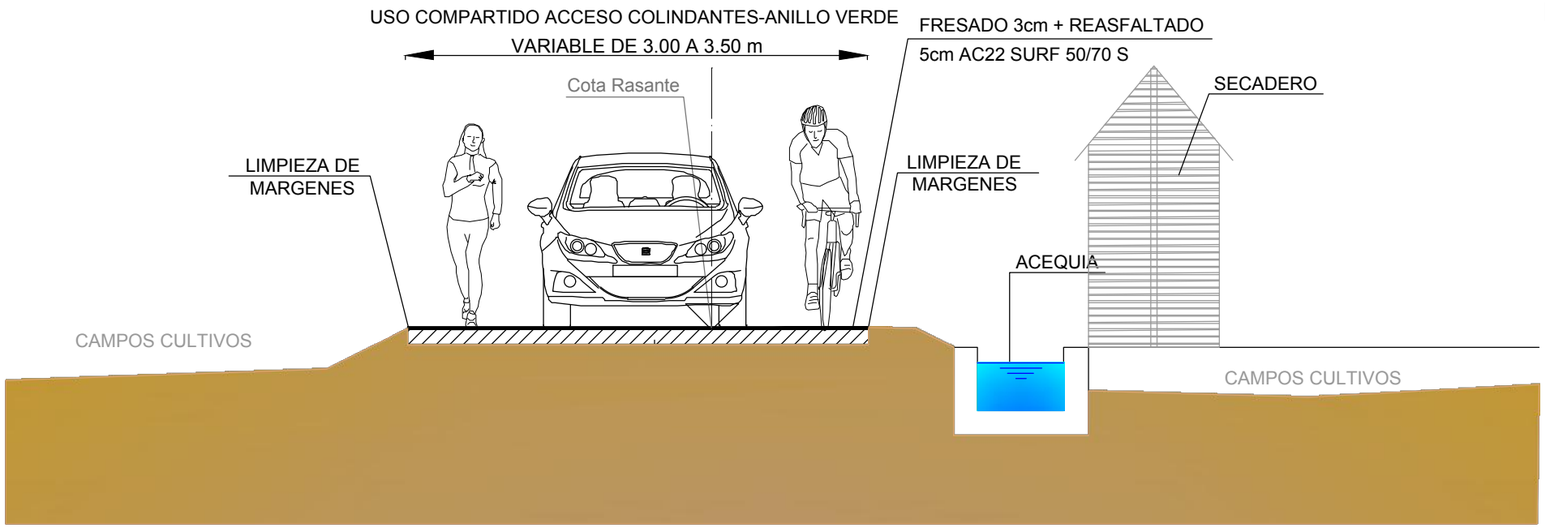

GENERALITAT VALENCIANA	Conselleria d'Habitatge, Obres Públiques i Vertebració del Territori	Direcció General D'Obres Públiques, Transports i Mobilitat Servei de Projectes i Obres	ofiteco	AUTOR DEL PROYECTO: JUAN CARLOS GUTIERREZ QUERO	MG INGENIEROS SL	DIRECTOR DEL PROYECTO: INMACULADA VERDÚ SORIANO	ESCALA: INDICADAS	TÍTULO : PROYECTO DE CONSTRUCCIÓN ANILLO VERDE METROPOLITANO DE VALENCIA TRAMO 2: SEDAVÍ-PICANYA	CLAVE : CMAYOR/2018/ /01Y30/53	FECHA: DICIEMBRE 2017	TÍTULO DE PLANO: SECCIONES TIPO ACTUALES Y PROYECTADAS	NUM.: 6 HOJA 14 DE 20

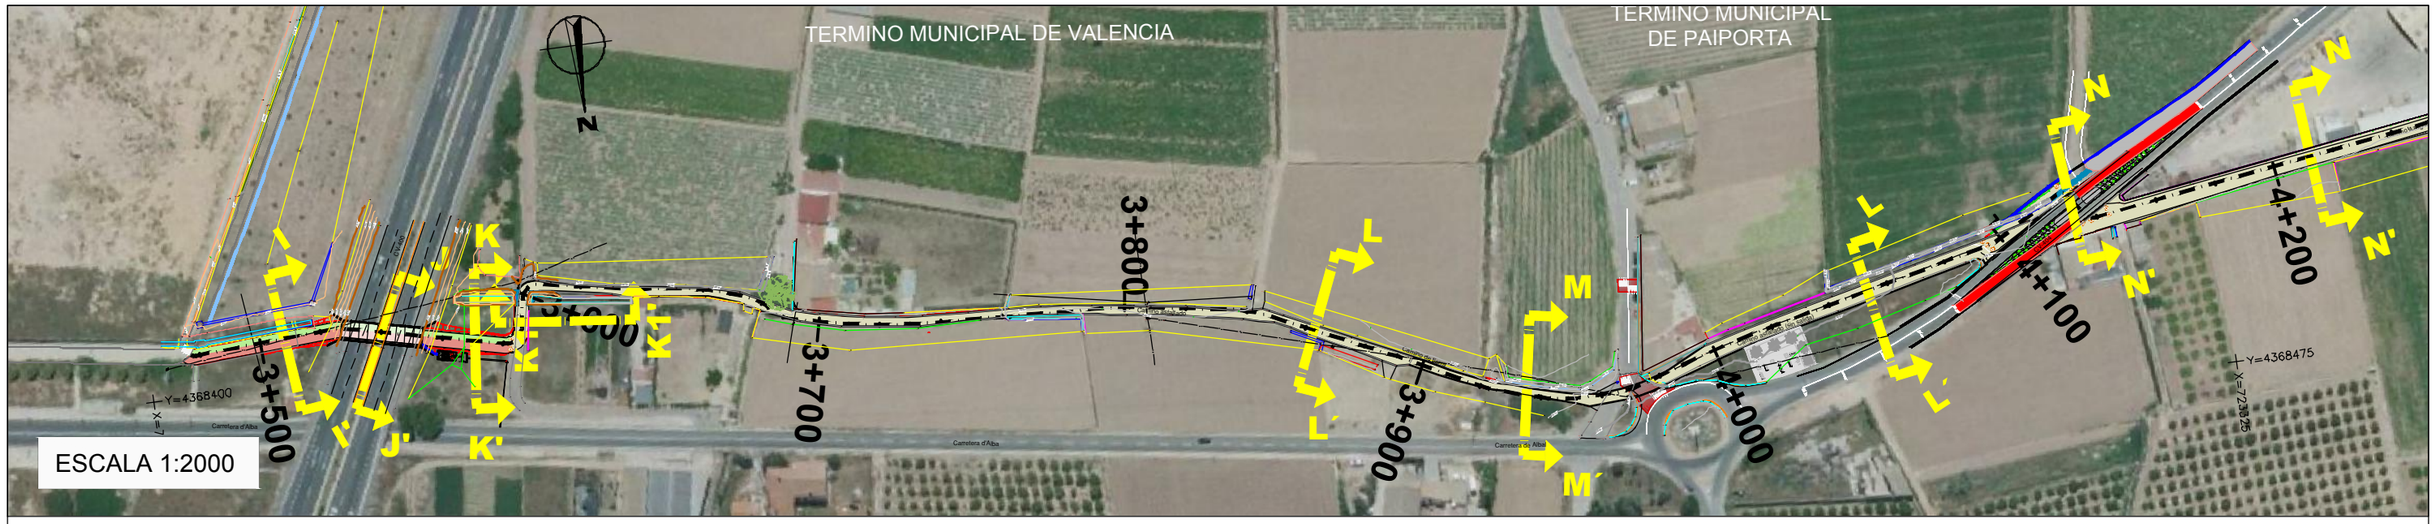

SECCIÓN TIPO M-M'. ENTRE LOS P.K. 3+895.000 a 3+965.000

ESCALA 1:50

EXISTENTE

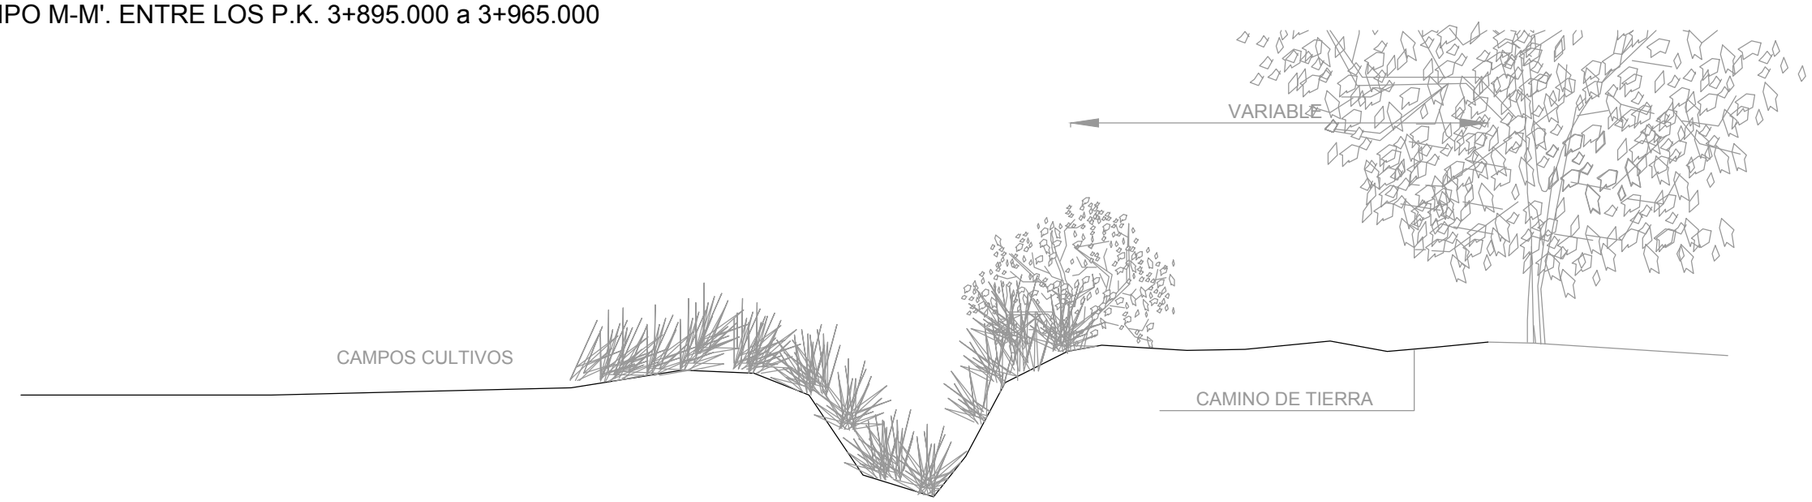

PROYECTADA

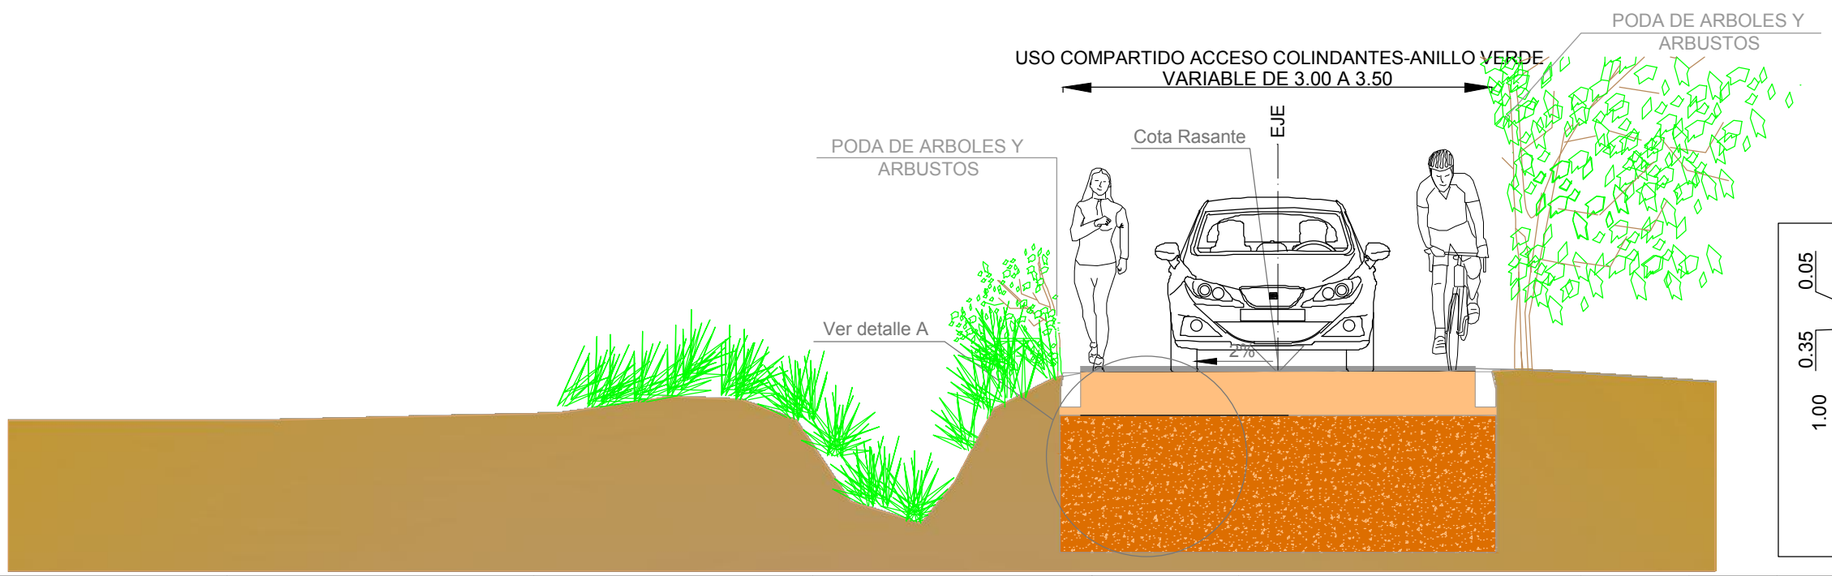

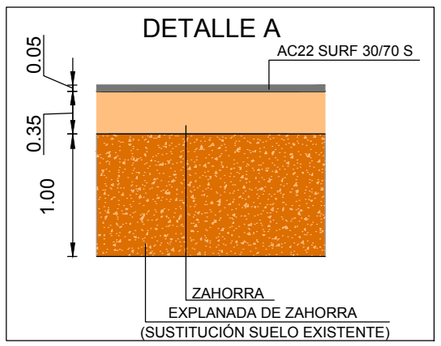

GENERALITAT VALENCIANA Conselleria d'Habitatge, Obres Públiques i Vertebració del Territori	Direcció General D'Obres Públiques, Transports i Mobilitat Servei de Projectes i Obres	ofiteco	AUTOR DEL PROYECTO: JUAN CARLOS GUTIERREZ QUERO	MG INGENIEROS SL	DIRECTOR DEL PROYECTO: INMACULADA VERDÚ SORIANO	ESCALA: INDICADAS	TÍTULO : PROYECTO DE CONSTRUCCIÓN ANILLO VERDE METROPOLITANO DE VALENCIA TRAMO 2: SEDAVÍ-PICANYA	CLAVE : CMAYOR/2018/ /01Y30/53	FECHA: DICIEMBRE 2017	TÍTULO DE PLANO: SECCIONES TIPO ACTUALES Y PROYECTADAS	NUM.: 6 HOJA 15 DE 20

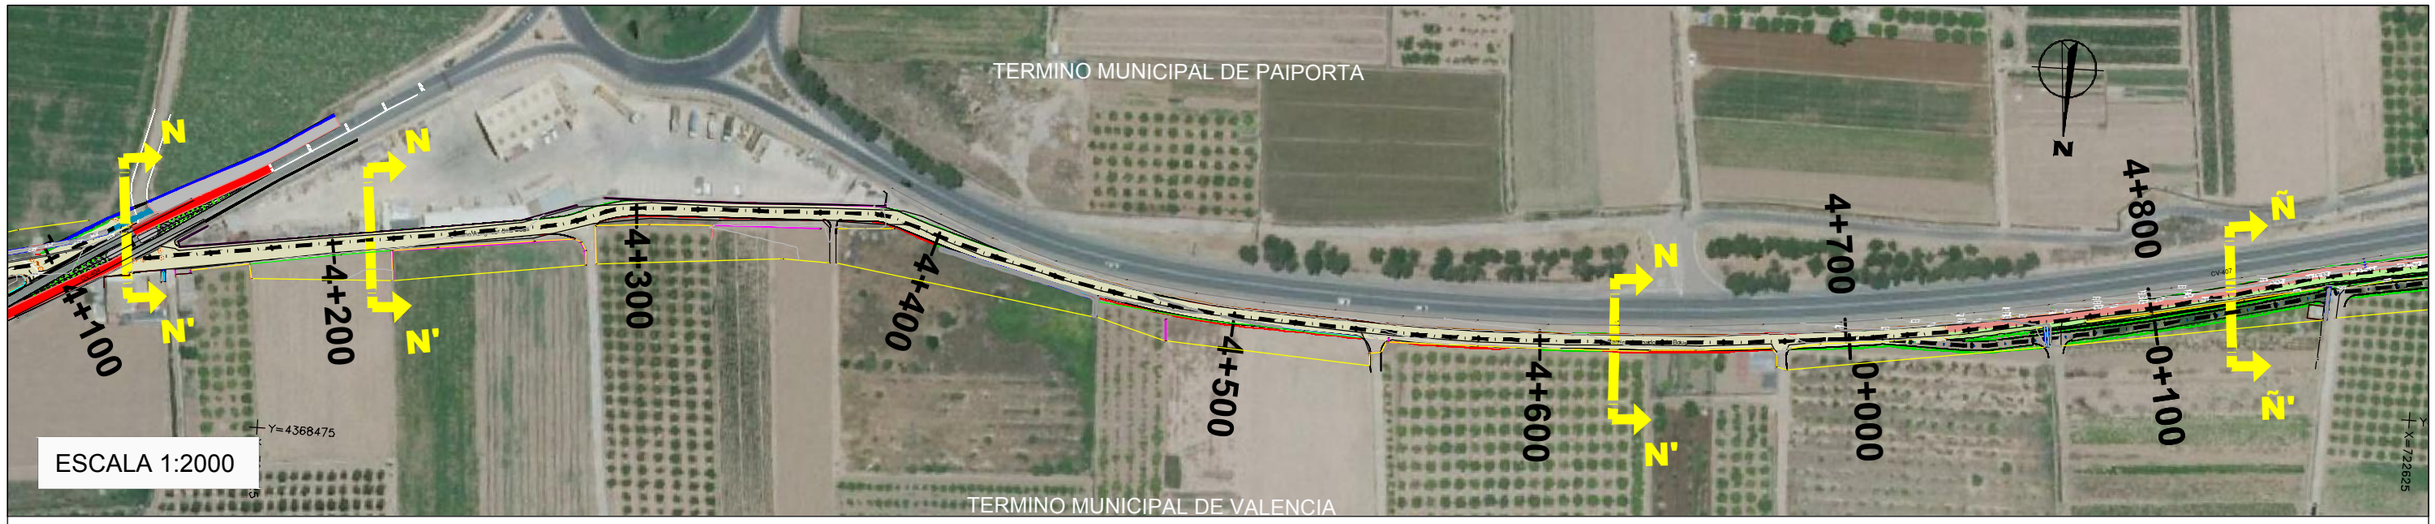

SECCIÓN TIPO N-N'. ENTRE LOS P.K. 4+100 a 4+732.467

ESCALA 1:50

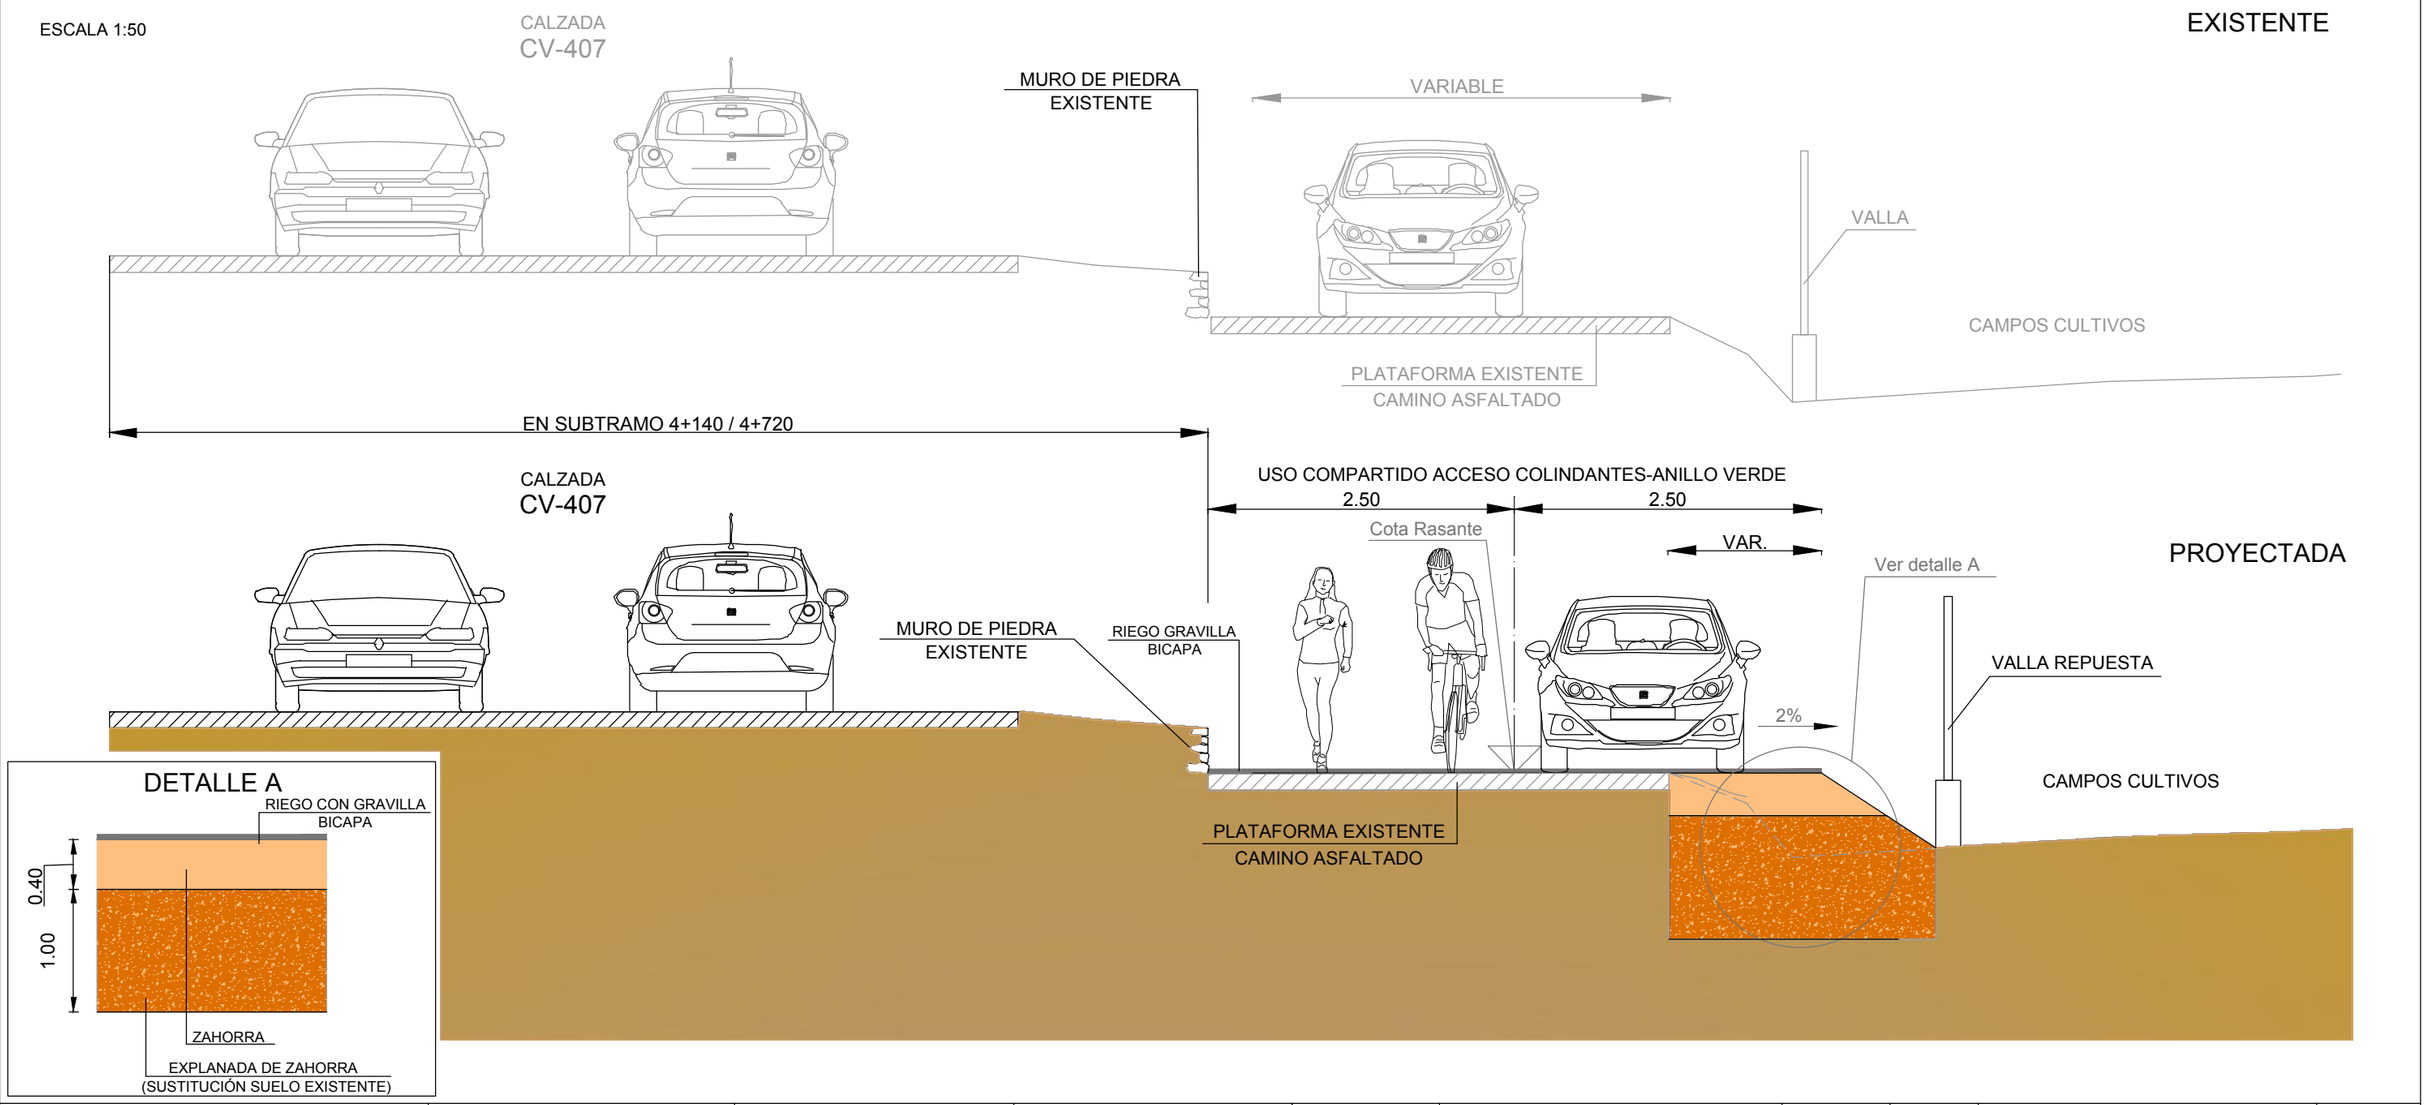

GENERALITAT VALENCIANA Conselleria d'Habitatge, Obres Públiques i Vertebració del Territori	Direcció General D'Obres Públiques, Transports i Mobilitat Servei de Projectes i Obres	ofiteco	AUTOR DEL PROYECTO: JUAN CARLOS GUTIERREZ QUERO	MG INGENIEROS SL	DIRECTOR DEL PROYECTO: INMACULADA VERDÚ SORIANO	ESCALA: INDICADAS	TÍTULO : PROYECTO DE CONSTRUCCIÓN ANILLO VERDE METROPOLITANO DE VALENCIA TRAMO 2: SEDAVÍ-PICANYA	CLAVE : CMAYOR/2018/ /01Y30/53	FECHA: DICIEMBRE 2017	TÍTULO DE PLANO: SECCIONES TIPO ACTUALES Y PROYECTADAS	NUM.: 6 HOJA 16 DE 20

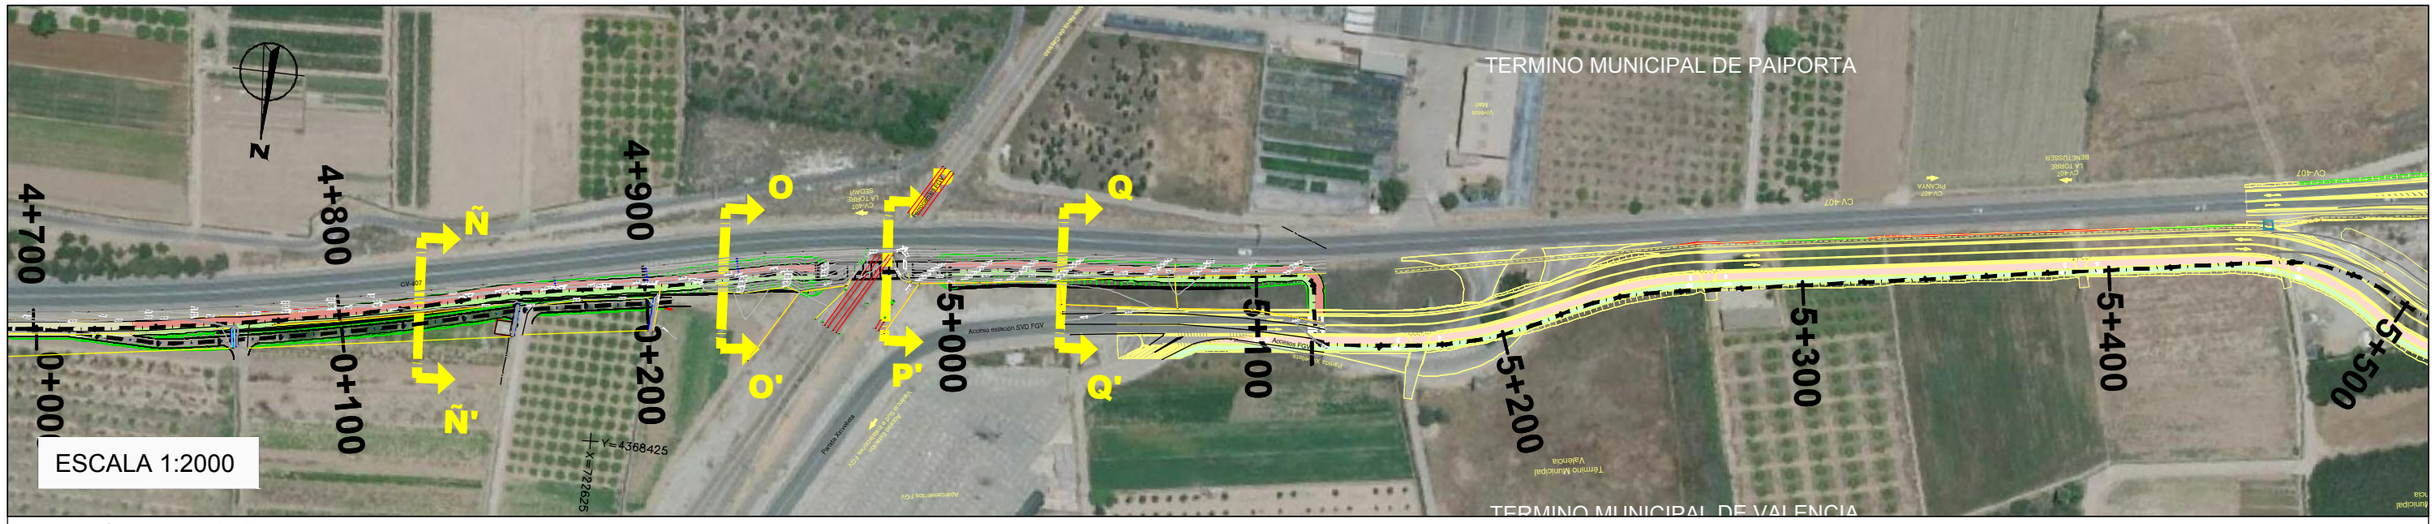

SECCIÓN TIPO Ñ-Ñ'. ENTRE LOS P.K. 4+732.467 a 4+957.000 y 4+997.309 a 5+128.610

ESCALA 1:50

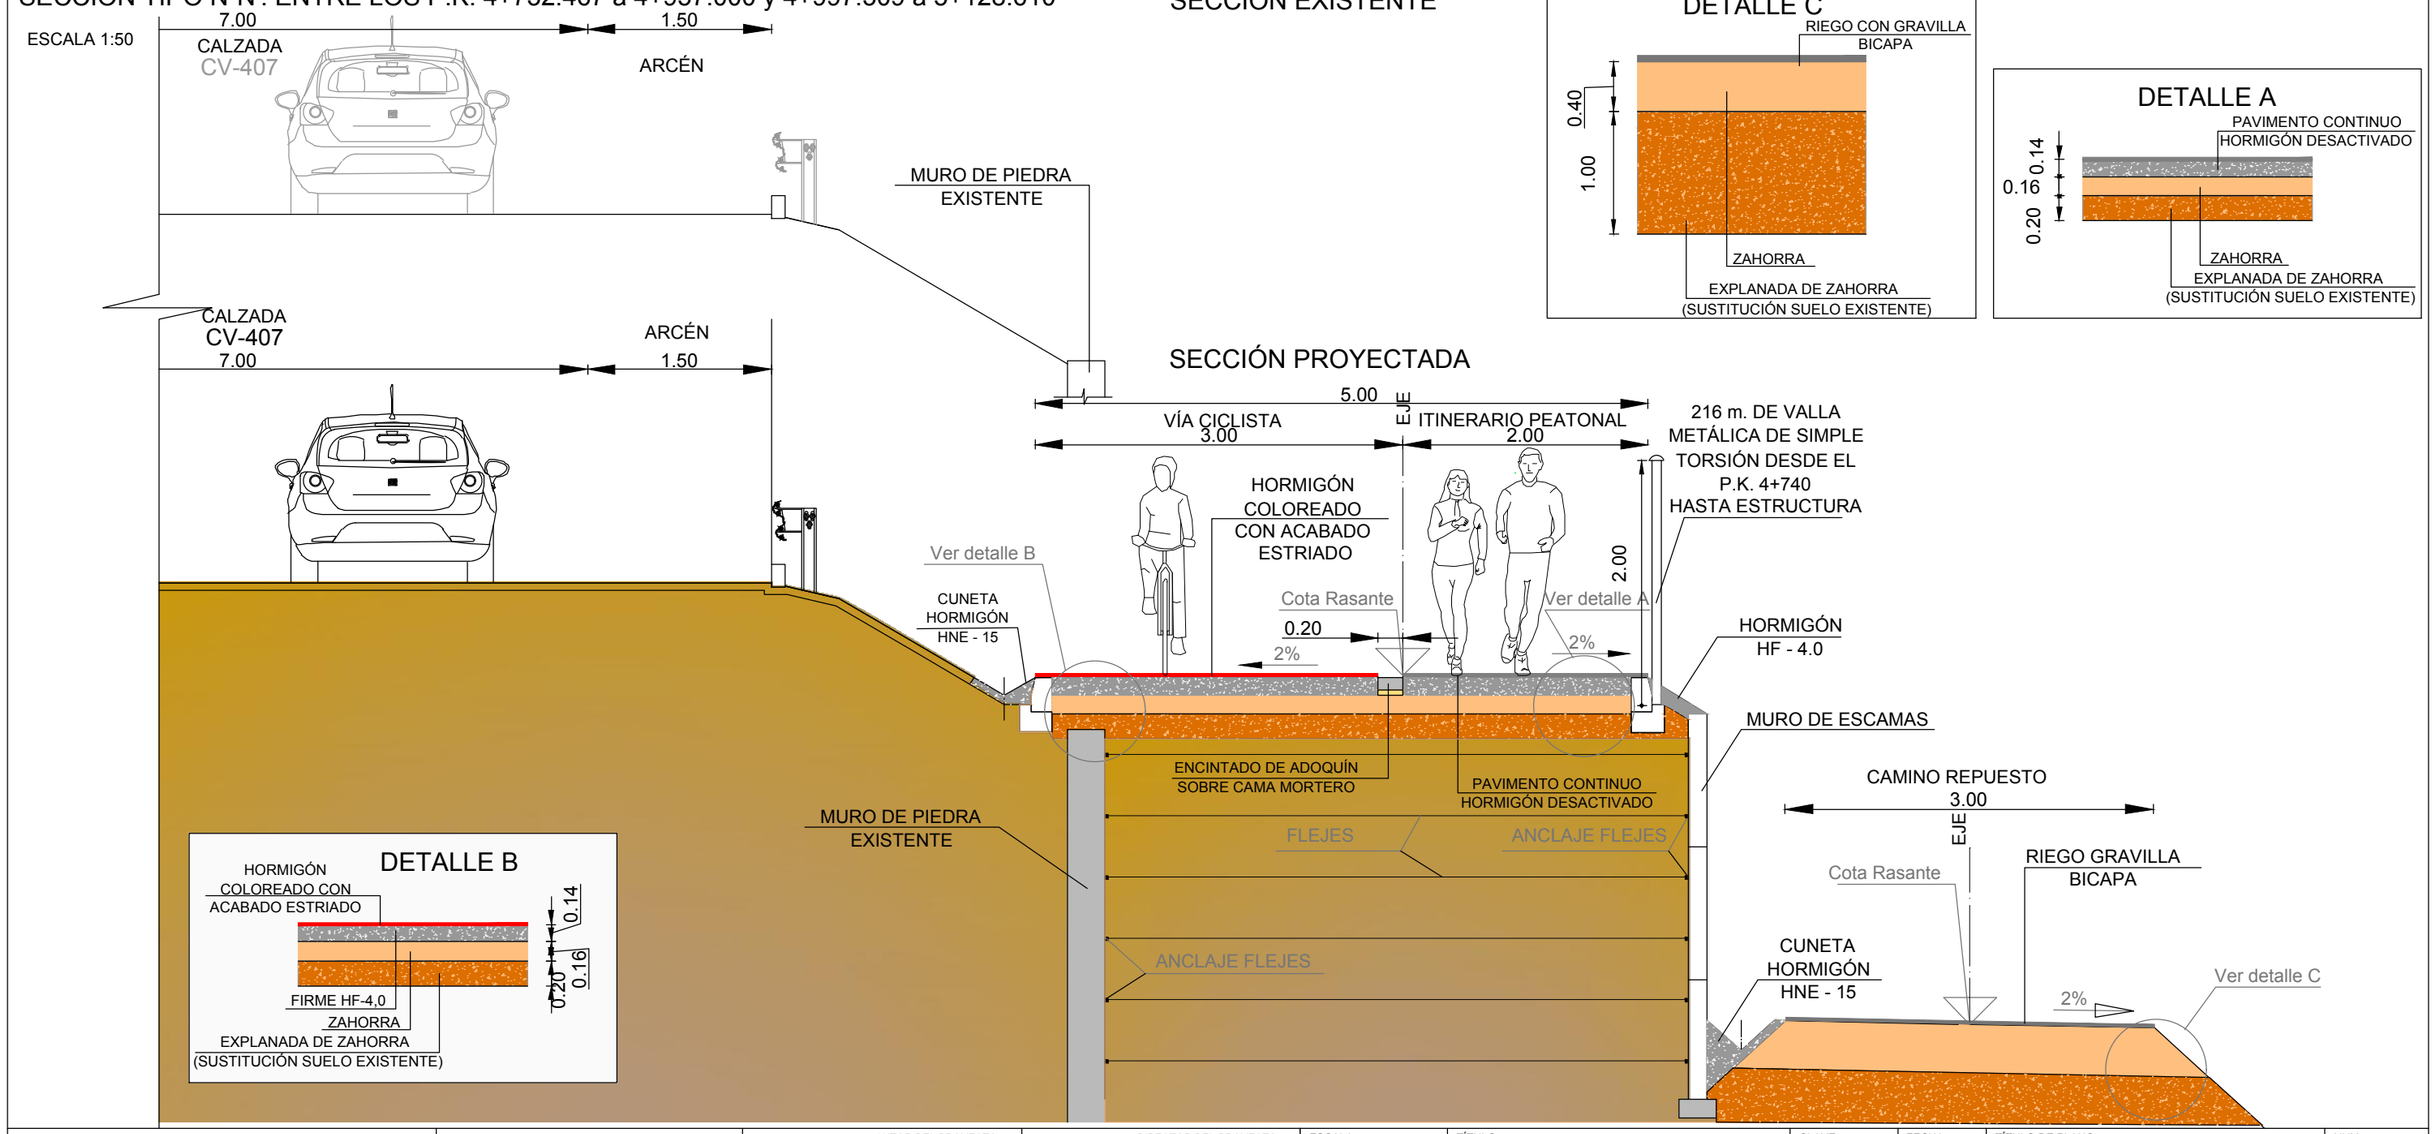

GENERALITAT VALENCIANA Conselleria d'Habitatge, Obres Públiques i Vertebració del Territori	Direcció General D'Obres Públiques, Transports i Mobilitat Servei de Projectes i Obres	AUTOR DEL PROYECTO: JUAN CARLOS GUTIERREZ QUERO	DIRECTOR DEL PROYECTO: INMACULADA VERDÚ SORIANO	ESCALA: INDICADAS	TÍTULO : PROYECTO DE CONSTRUCCIÓN ANILLO VERDE METROPOLITANO DE VALENCIA TRAMO 2: SEDAVÍ-PICANYA	CLAVE : CMAYOR/2018/ /01Y30/53	FECHA: DICIEMBRE 2017	TÍTULO DE PLANO: SECCIONES TIPO ACTUALES Y PROYECTADAS	NUM.: 6 HOJA 17 DE 20

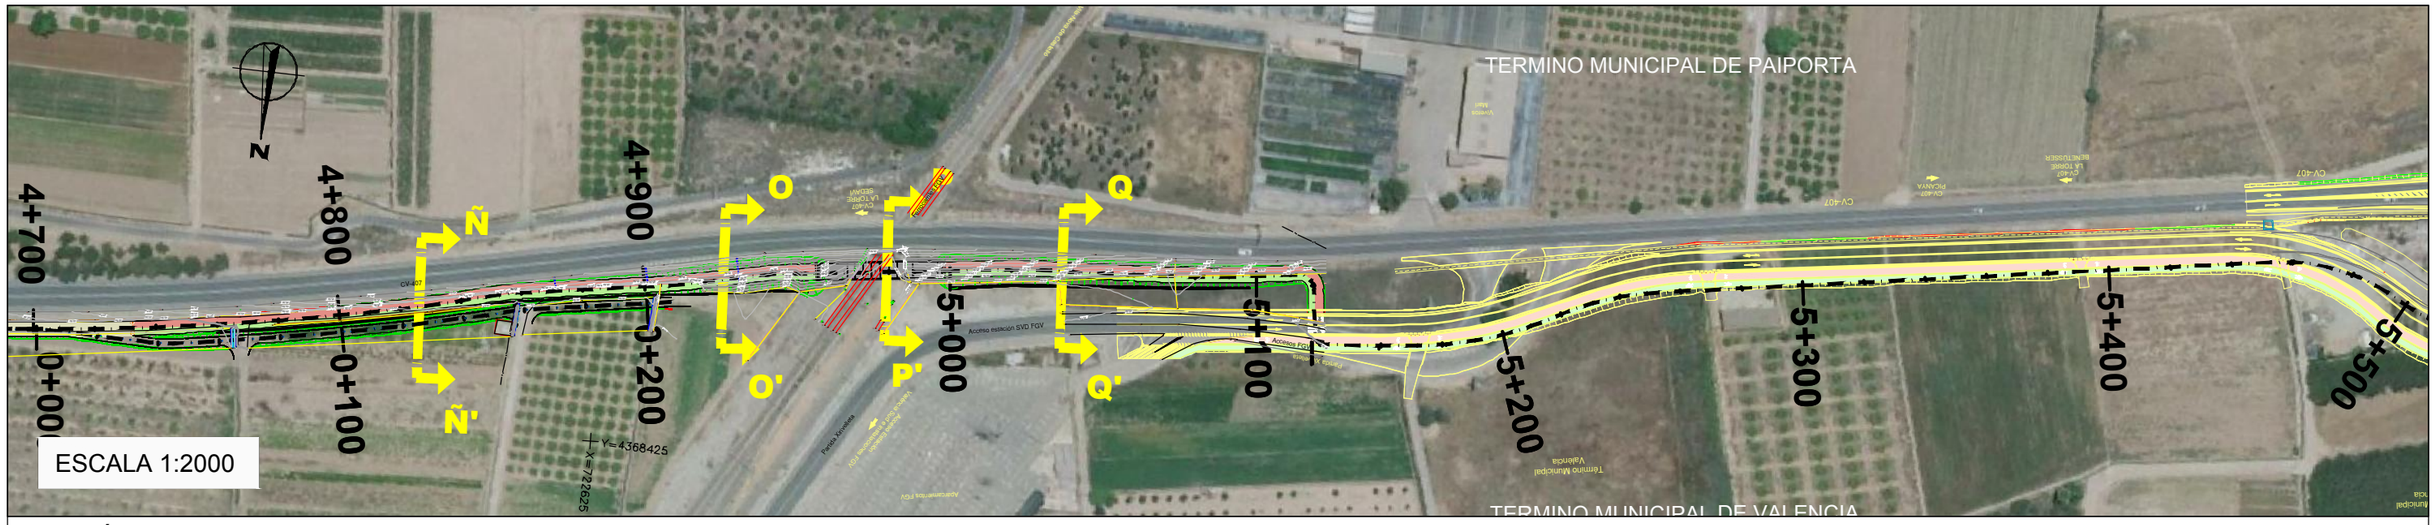

SECCIÓN TIPO O-O'. ENTRE LOS P.K. 4+732.467 a 4+957.000 y 4+997.309 a 5+128.610

ESCALA 1:50

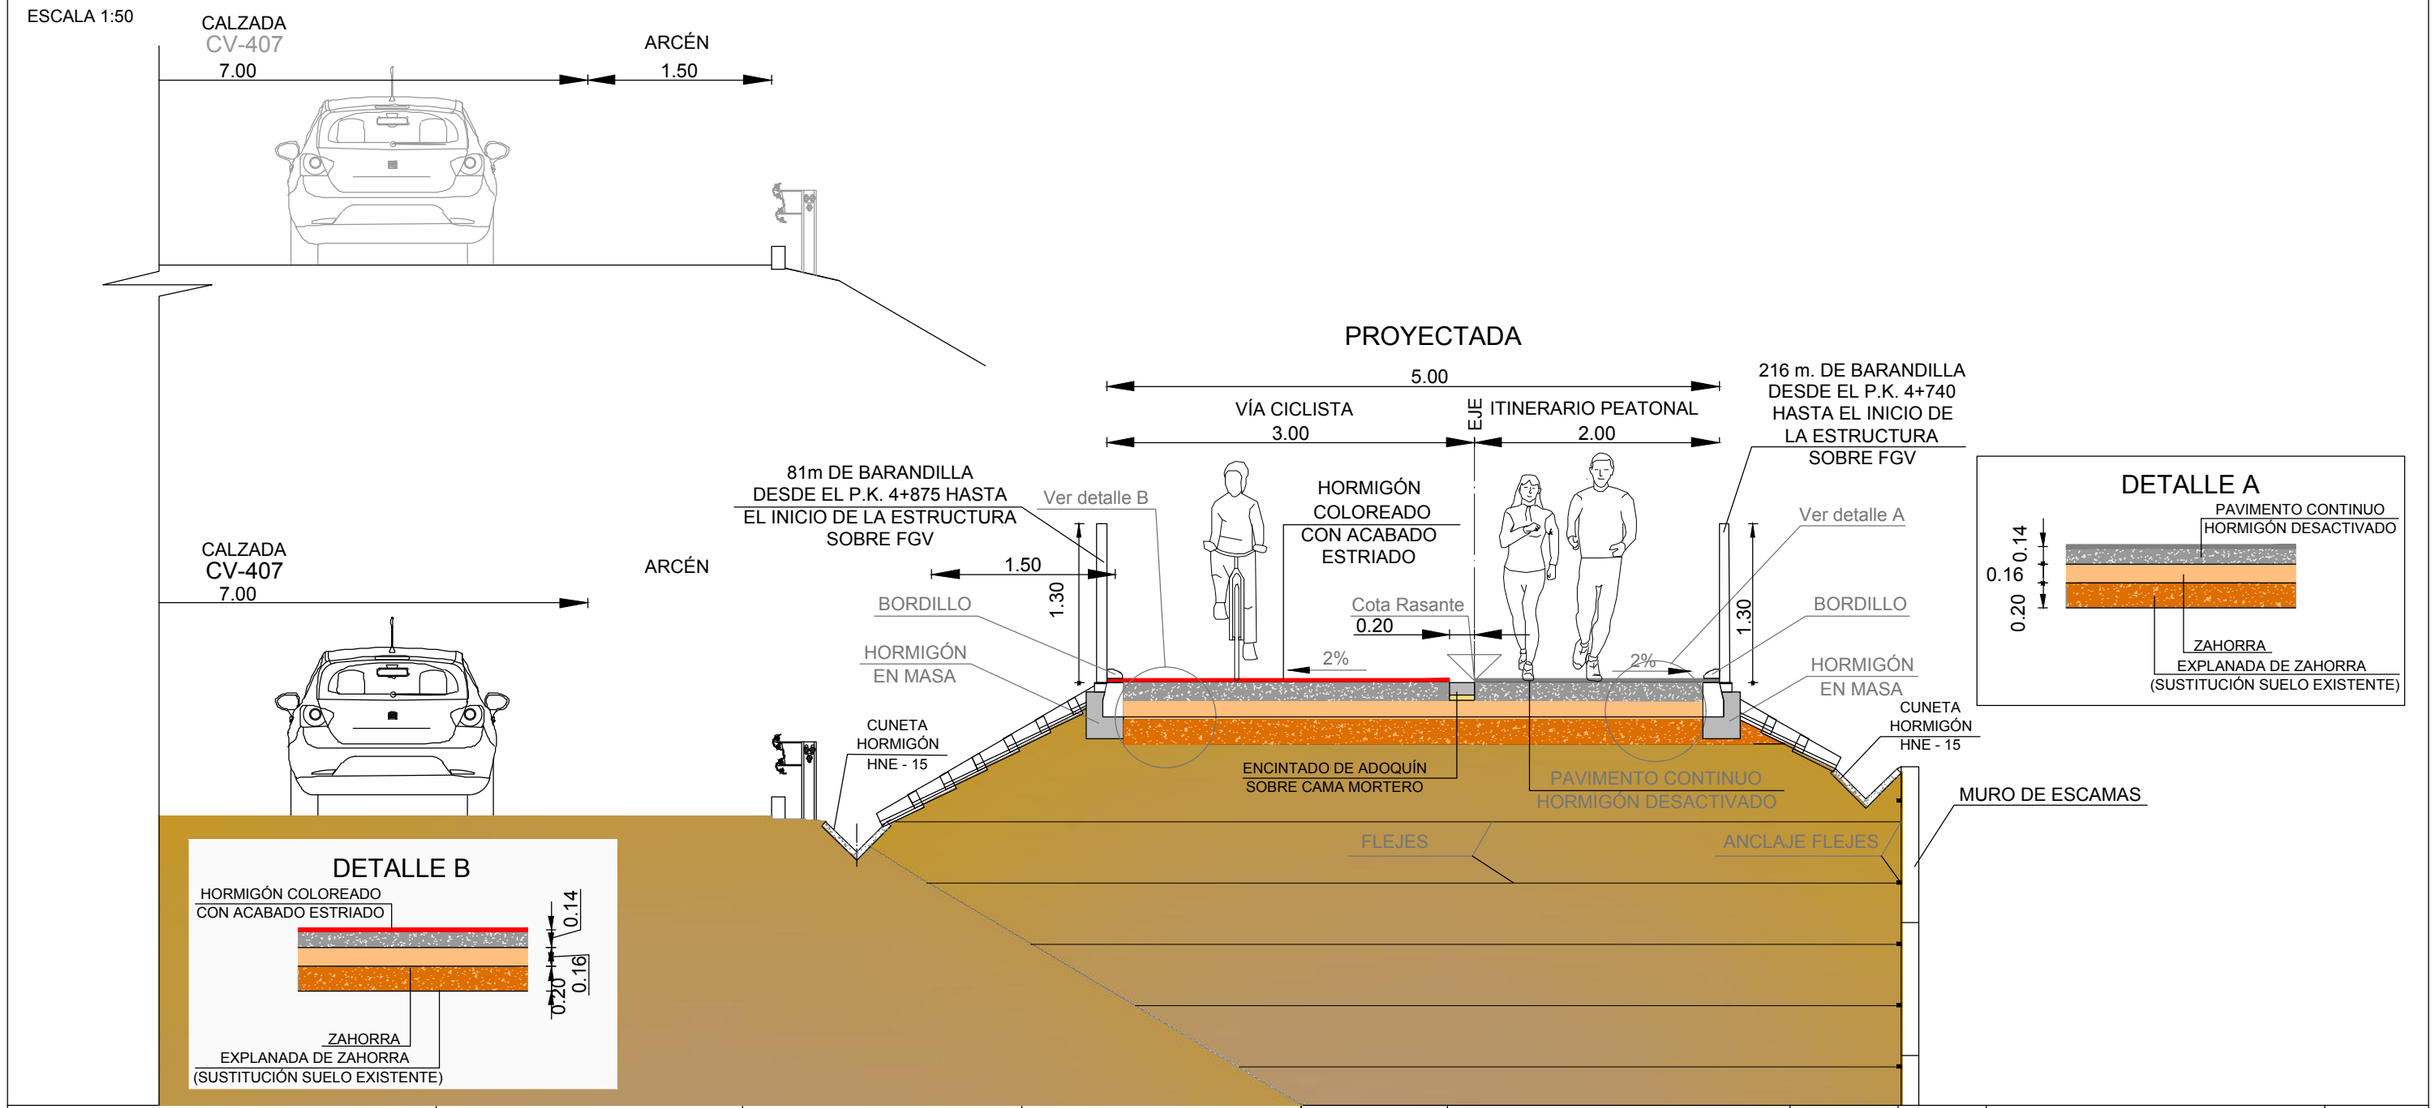

GENERALITAT VALENCIANA Conselleria d'Habitatge, Obres Públiques i Vertebració del Territori	Direcció General D'Obres Públiques, Transports i Mobilitat Servei de Projectes i Obres	AUTOR DEL PROYECTO: JUAN CARLOS GUTIERREZ QUERO	DIRECTOR DEL PROYECTO: INMACULADA VERDÚ SORIANO	ESCALA: INDICADAS	TÍTULO : PROYECTO DE CONSTRUCCIÓN ANILLO VERDE METROPOLITANO DE VALENCIA TRAMO 2: SEDAVÍ-PICANYA	CLAVE : CMAYOR/2018/ /01Y30/53	FECHA: DICIEMBRE 2017	TÍTULO DE PLANO: SECCIONES TIPO ACTUALES Y PROYECTADAS	NUM.: 6 HOJA 18 DE 20

SECCIÓN TIPO P-P'. ENTRE LOS P.K. 4+957,000 a 4+997,309

ESCALA 1:50

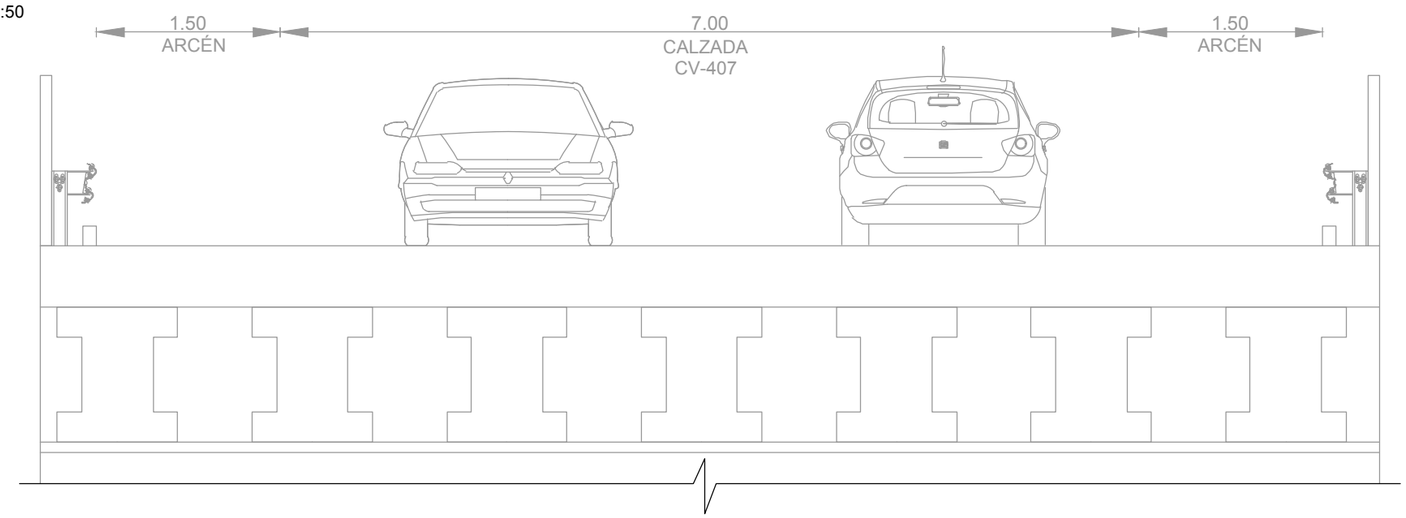

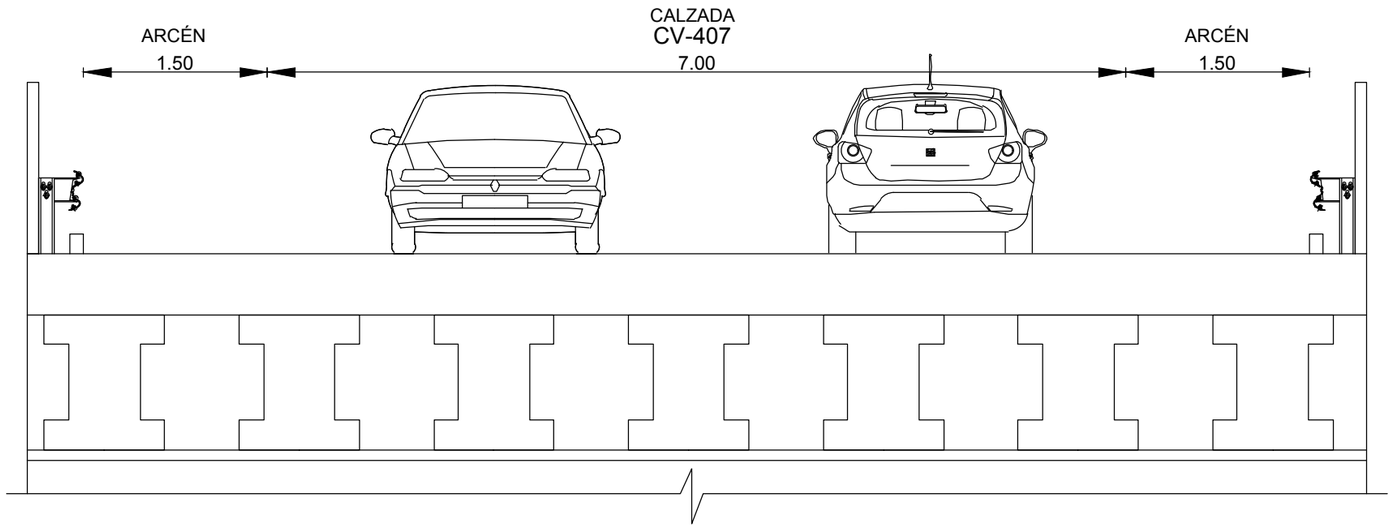

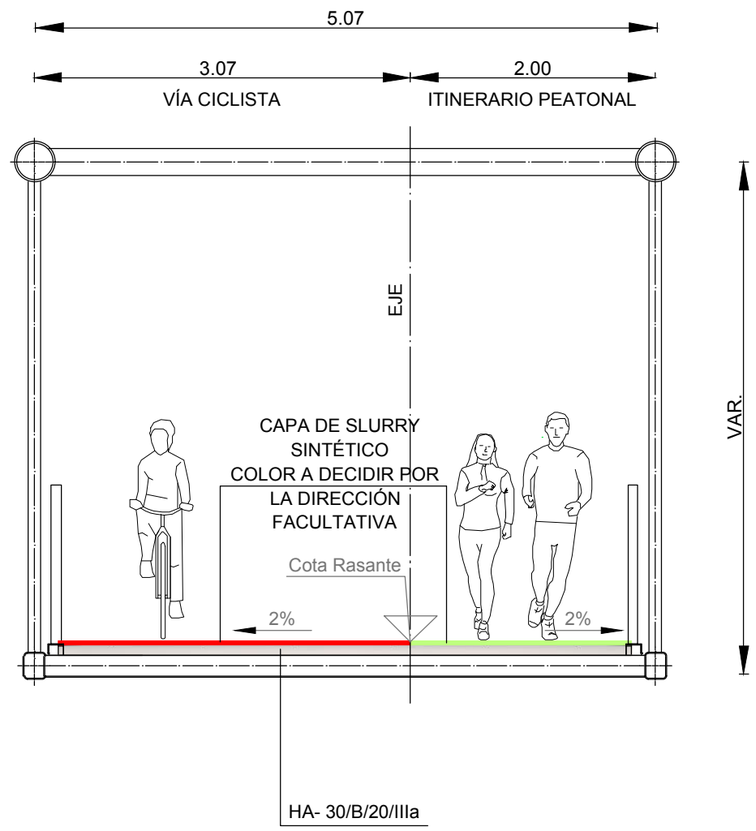

GENERALITAT VALENCIANA Conselleria d'Habitatge, Obres Públiques i Vertebració del Territori	Direcció General D'Obres Públiques, Transports i Mobilitat Servei de Projectes i Obres	AUTOR DEL PROYECTO: JUAN CARLOS GUTIERREZ QUERO	DIRECTOR DEL PROYECTO: INMACULADA VERDÚ SORIANO	ESCALA: INDICADAS	TÍTULO : PROYECTO DE CONSTRUCCIÓN ANILLO VERDE METROPOLITANO DE VALENCIA TRAMO 2: SEDAVÍ-PICANYA	CLAVE : CMAYOR/2018/ /01Y30/53	FECHA: DICIEMBRE 2017	TÍTULO DE PLANO: SECCIONES TIPO ACTUALES Y PROYECTADAS	NUM.: 6 HOJA 19 DE 20

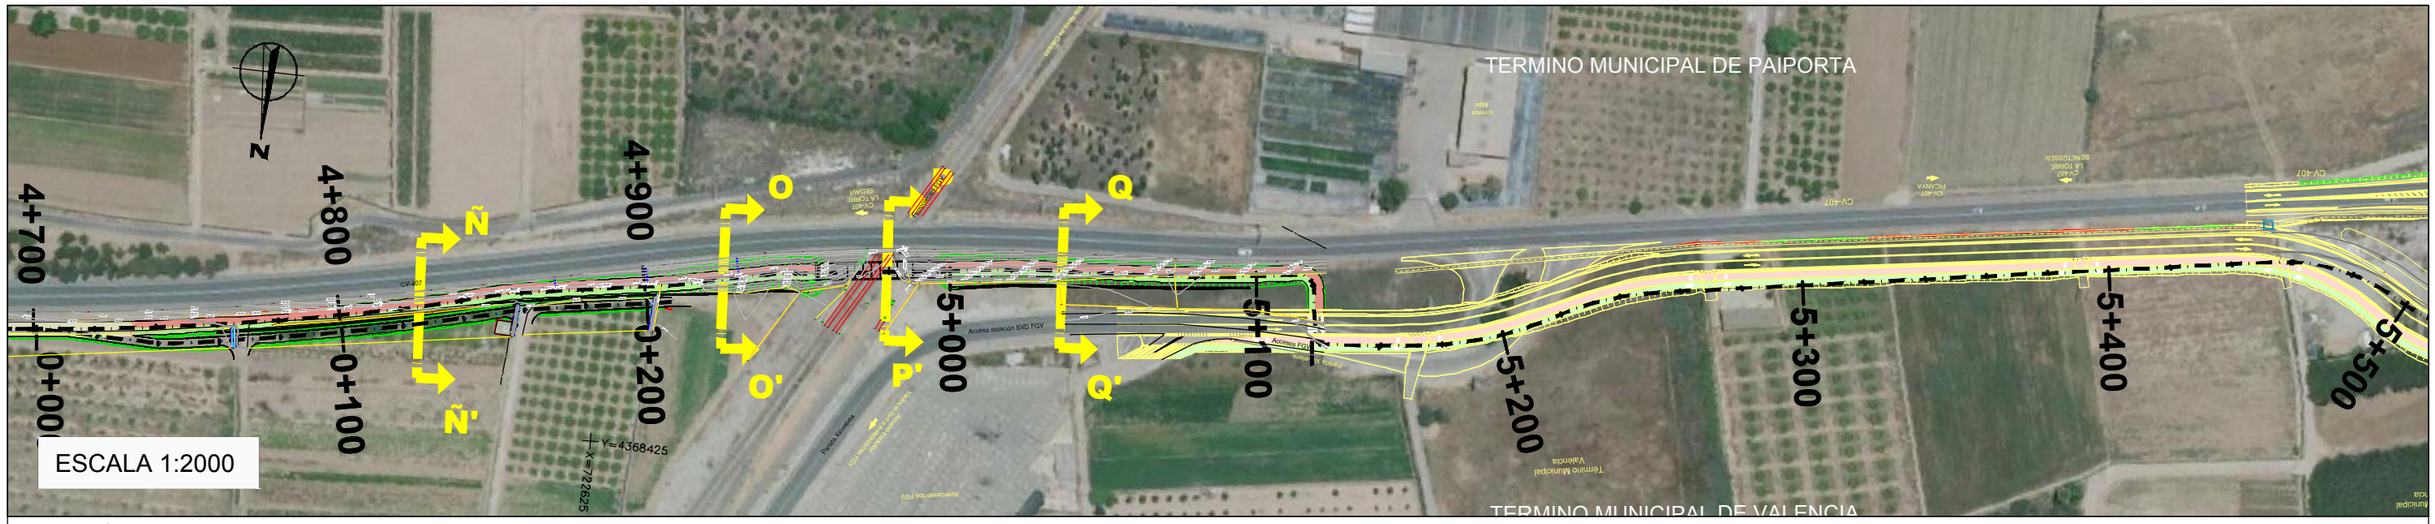

SECCIÓN TIPO Q-Q'. ENTRE LOS P.K. 4+732.467 a 4+957.000 y 4+997.309 a 5+128.610

ESCALA 1:50

EXISTENTE

CALZADA
CV-407
7.00

ARCÉN
1.50

PROYECTADA

5.00

VÍA CICLISTA
3.00

EJE

ITINERARIO PEATONAL
2.00

118 m. DE BARANDILLA
DESDE LA ESTRUCTURA
SOBRE FGV HASTA EL
P.K. 5+116

92m DE BARANDILLA
DESDE EL FINAL DE LA ESTRUCTURA
SOBRE FGV HASTA EL P.K. 5+090

Ver detalle B

HORMIGÓN
COLOREADO
CON ACABADO
ESTRIADO

CALZADA
CV-407
7.00

ARCÉN
1.50

1.30

BORDILLO

Cota Rasante

0.20

2%

Ver
detalle A

2%

1.30

BORDILLO

BAJANTE

CUNETA
HORMIGÓN
HNE - 15

ENCINTADO DE ADOQUÍN
SOBRE CAMA MORTERO

PAVIMENTO CONTINUO
HORMIGÓN DESACTIVADO

BAJANTE

CUNETA
HORMIGÓN
HNE - 15

MURO DE ESCAMAS

FLEJES

ANCLAJE FLEJES

DETALLE A

PAVIMENTO CONTINUO
HORMIGÓN DESACTIVADO

0.14
0.16
0.20

ZAHORRA
EXPLANADA DE ZAHORRA
(SUSTITUCIÓN SUELO EXISTENTE)

DETALLE B

HORMIGÓN
COLOREADO CON
ACABADO ESTRIADO

0.14
0.16
0.20

ZAHORRA
EXPLANADA DE ZAHORRA
(SUSTITUCIÓN SUELO EXISTENTE)

GENERALITAT VALENCIANA Conselleria d'Habitatge, Obres Públiques i Vertebració del Territori	Direcció General D'Obres Públiques, Transports i Mobilitat Servei de Projectes i Obres	AUTOR DEL PROYECTO: JUAN CARLOS GUTIERREZ QUERO	DIRECTOR DEL PROYECTO: INMACULADA VERDÚ SORIANO	ESCALA: INDICADAS	TÍTULO : PROYECTO DE CONSTRUCCIÓN ANILLO VERDE METROPOLITANO DE VALENCIA TRAMO 2: SEDAVÍ-PICANYA	CLAVE : CMAYOR/2018/ /01Y30/53	FECHA: DICIEMBRE 2017	TÍTULO DE PLANO: SECCIONES TIPO ACTUALES Y PROYECTADAS	NUM.: 6 HOJA 20 DE 20