


Exempted from public release  
Date 08-07-2019

Page 1 of 1

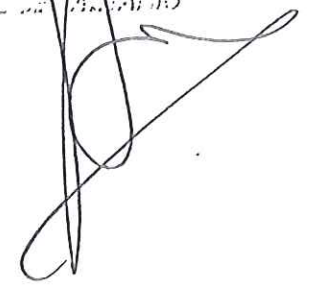

22 OCT. 1998




# PLA GENERAL


## INFORMACIÓ: PLÀNOL GUIA

## PLÀNOL 1



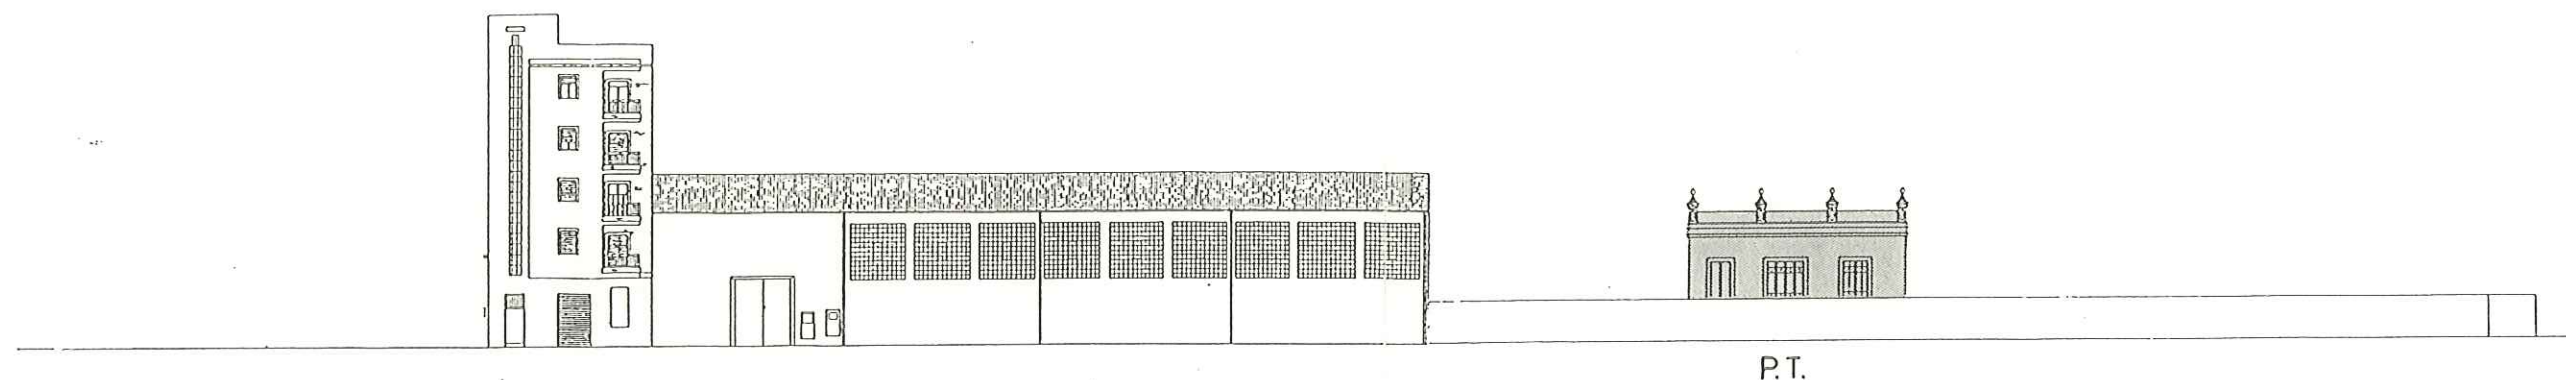

C/ DOCTOR LOPEZ TRIGO

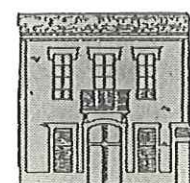


P.F.

PZA. PAIS VALENCIA



P.T.

C/ DOCTOR FLEMING

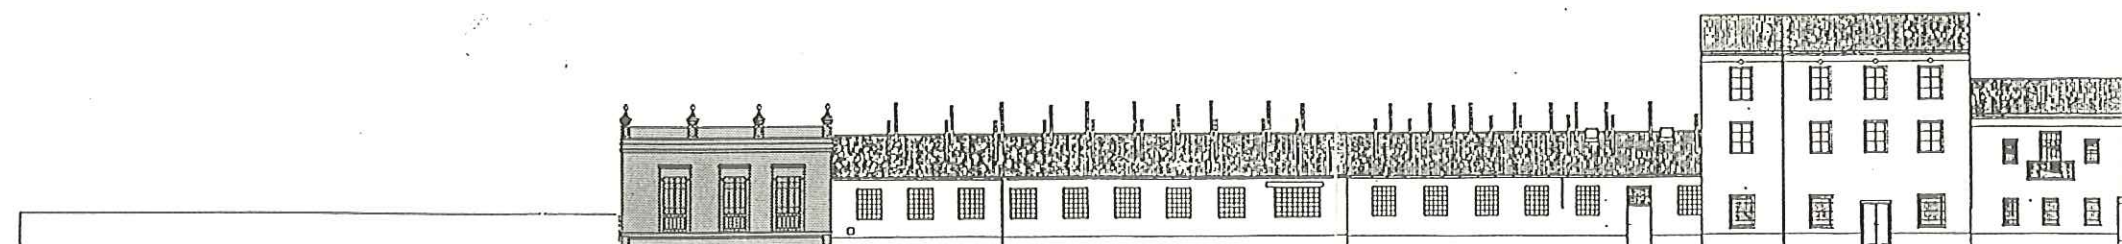

P.T.

C/ VALENCIA

P.T. PROTECCIÓ  
TOTAL

P.M. PROTECCIÓ  
MORFOLÒGICA

P.F. PROTECCIÓ  
FAÇANA

P.A. PROTECCIÓ  
ARQUITECTÒNICA





AJUNTAMENT  
DE PAIPORTA

PLA GENERAL

E:1:500  
1.996

ORDENACIÓ  
EDIFICIS PROTEGITS

ILLA n° 1  
PLÀNOL 155

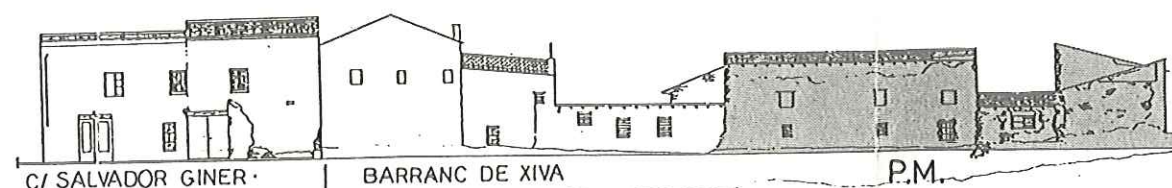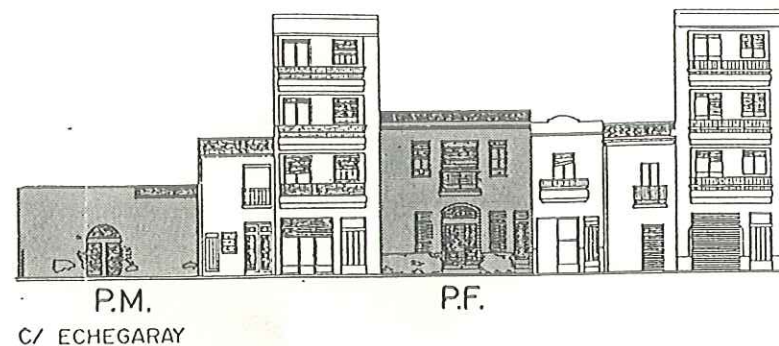

P.T.

PROTECCIÓ  
TOTAL

P.M.

PROTECCIÓ  
MORFOLÒGICA

P.F.

PROTECCIÓ  
FAÇANA

P.A.

PROTECCIÓ  
AMBIENTAL

9.1.97



AJUNTAMENT  
DE PAIPORTA

PLA GENERAL

E:1:500  
1.996

ORDENACIÓ  
EDIFICIS PROTEGITS

ILLA n° 2  
PLÀNOL 156






C/ ESGLESIA



PZA VICENT BLASCO IBAÑEZ



C/ ECHEGARAY

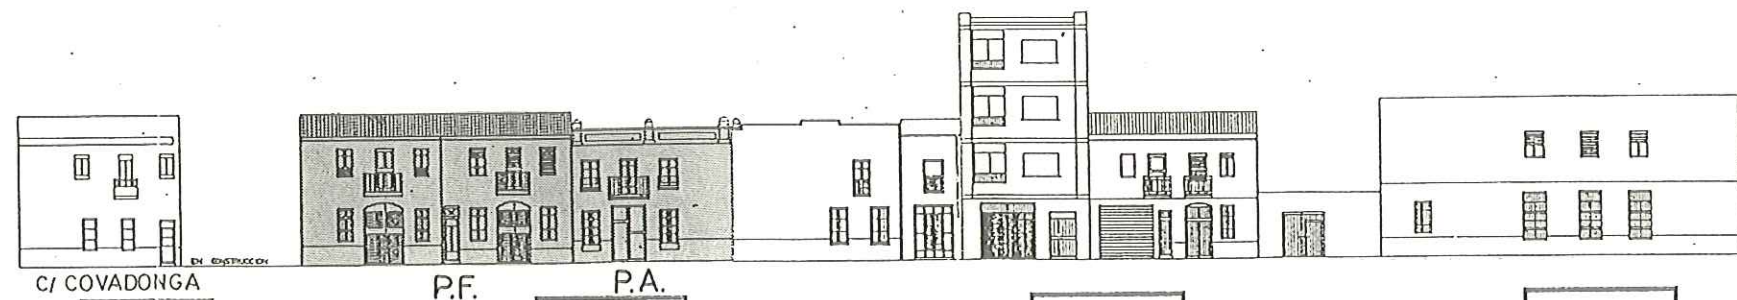

C/ COVADONGA

P.T.

PROTECCIÓ  
TOTAL

P.M.

PROTECCIÓ  
MORFOLÒGICA

P.F.

PROTECCIÓ  
FAÇANA

P.A.

PROTECCIÓ  
ARQUITECTÒNICA



AJUNTAMENT  
DE PAIPORTA


PLA GENERAL

E:1:500  
1.996


ORDENACIÓ  
EDIFICIS PROTEGITS

ILLA n° 3  
PLÀNOL 157




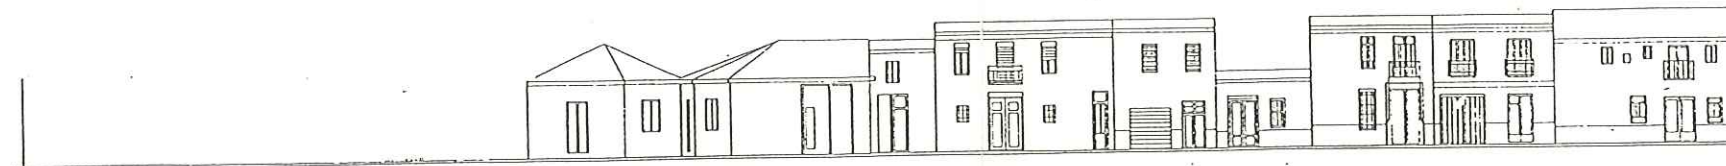


C/ COVADONGA

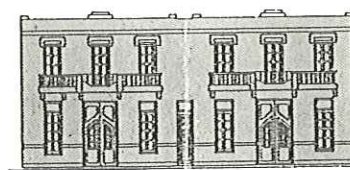

PZA VICENT BLASCO IBÁÑEZ

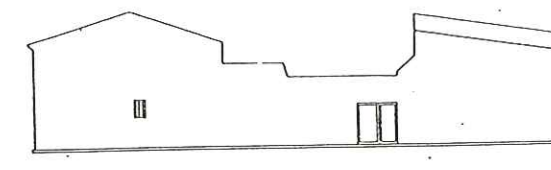

C/ ECHÉGARAY

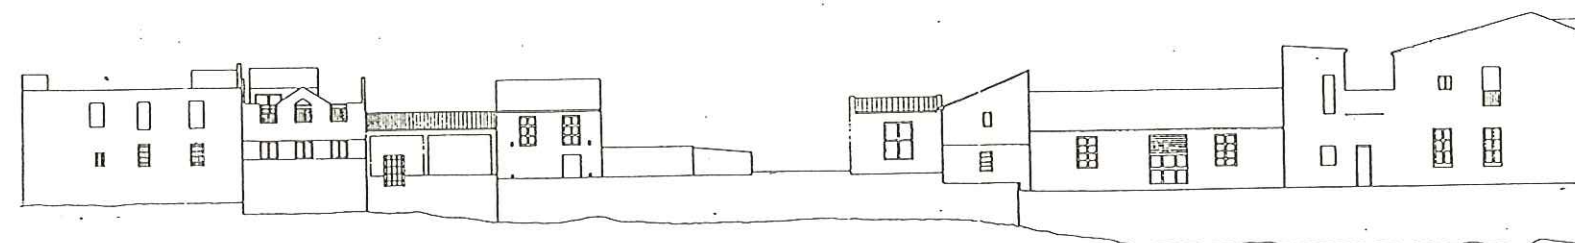

BARRANC DE XIVA

P.T. PROTECCIÓ  
TOTAL

P.M. PROTECCIÓ  
MORFOLÒGICA

P.F. PROTECCIÓ  
FAÇANA

P.A. PROTECCIÓ  
ARQUITECTÒNICA



AJUNTAMENT  
DE PAIPORTA

PLA GENERAL


E:1:500  
1.996

ORDENACIÓ  
EDIFICIS PROTEGITS


ILLA n° 4  
PLÀNOL 158

9/1/99




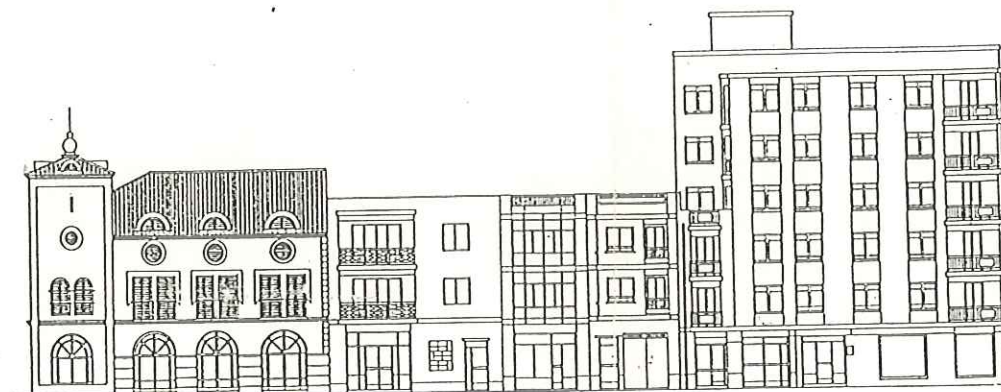

C/ ESGLESIA

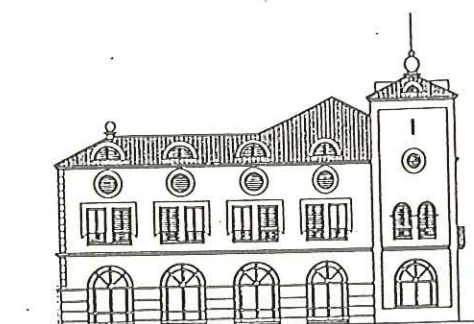

C/ DR. FERRAND

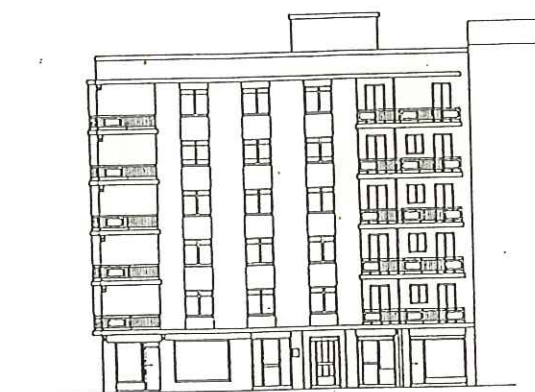

C/ JAUME I

94-97

**P.T.** PROTECCIÓ  
TOTAL

**P.M.** PROTECCIÓ  
MORFOLÒGICA

**P.F.** PROTECCIÓ  
FAÇANA

**P.A.** PROTECCIÓ  
ARQUITECTÒNICA



AJUNTAMENT  
DE PAIPORTA

**PLA GENERAL**

E:1:500  
1.996

**ORDENACIÓ  
EDIFICIS PROTEGITS**


**ILLA n° 5  
PLÀNOL 159**



C/ SANT JORDI

P.M.

C/ 9 D'OCTUBRE

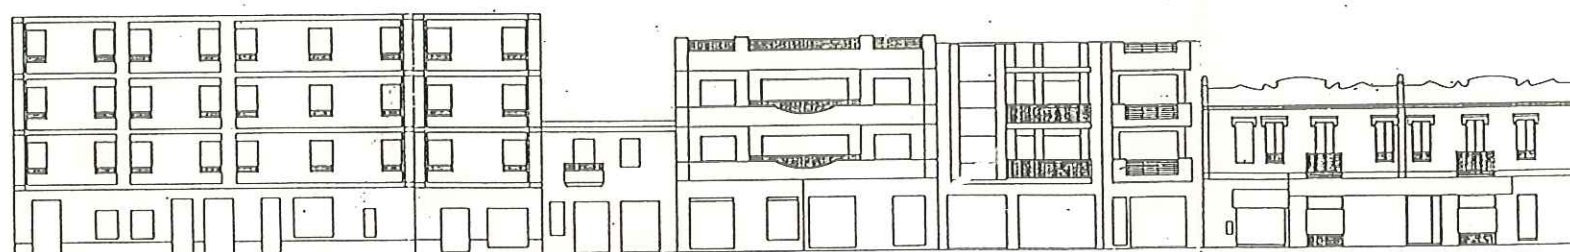

C/ LLUIS VIVES

C/ LEPANTO

C/ 1 DE MAIG

P.T.

PROTECCIÓ  
TOTAL

P.M.

PROTECCIÓ  
MORFOLÒGICA

P.F.

PROTECCIÓ  
FAÇANA

P.A.

PROTECCIÓ  
ARQUITECTÒNICA

9-92



AJUNTAMENT  
DE PAIPORTA


PLA GENERAL

E:1:500  
1.996


ORDENACIÓ  
EDIFICIS PROTEGITS

ILLA n° 6  
PLÀNOL 160




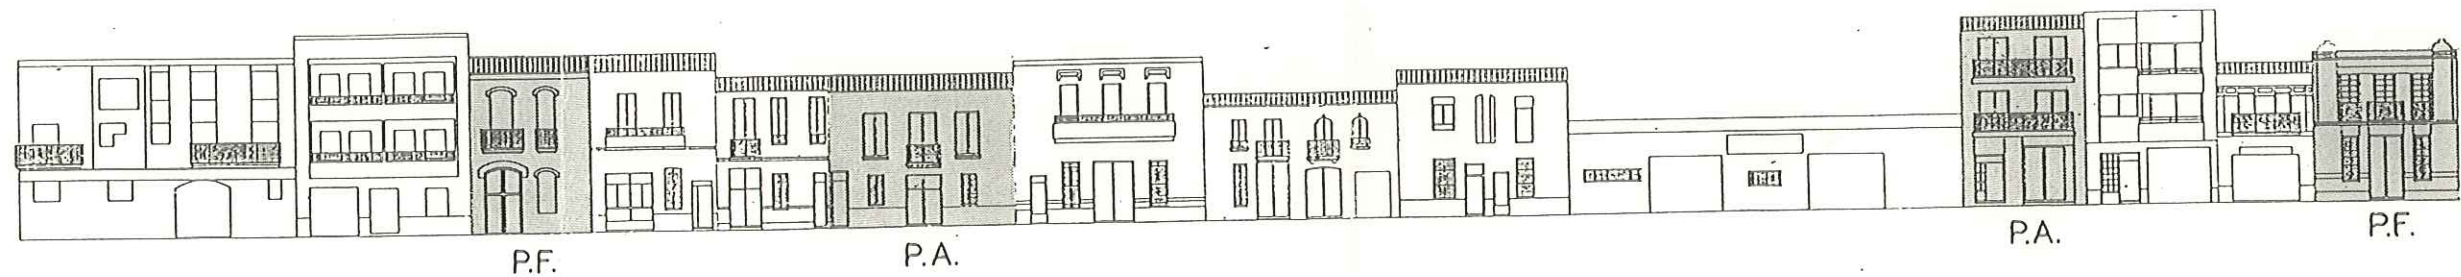

C/ LEPANTO

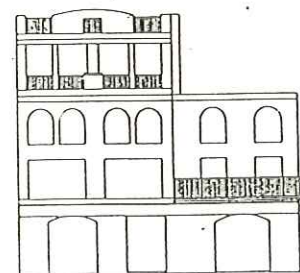

C/ FLORIDA

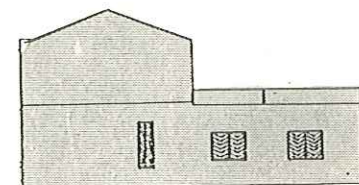

P.F.

C/ LLUIS VIVES

P.T.

PROTECCIÓ  
TOTAL

P.M.

PROTECCIÓ  
MORFOLÒGICA

P.F.

PROTECCIÓ  
FAÇANA

P.A.

PROTECCIÓ  
ARQUITECTÒNICA



AJUNTAMENT  
DE PAIPORTA

PLA GENERAL

E:1:500  
1.996


ORDENACIÓ  
EDIFICIS PROTEGITS

ILLA n° 7  
PLÀNOL 161







C/ CONSTITUCIÓ

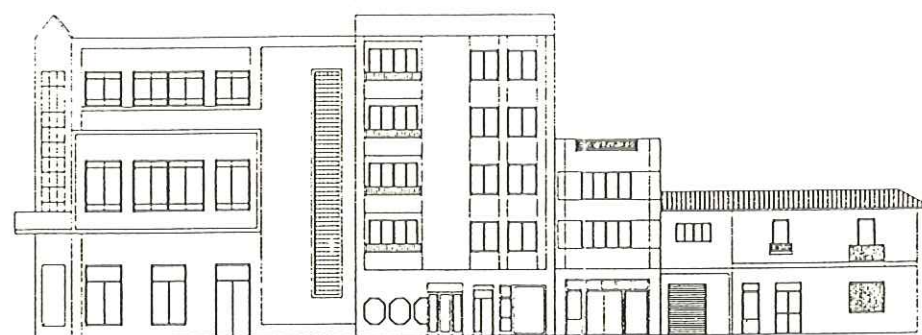

C/ 1 DE MAIG

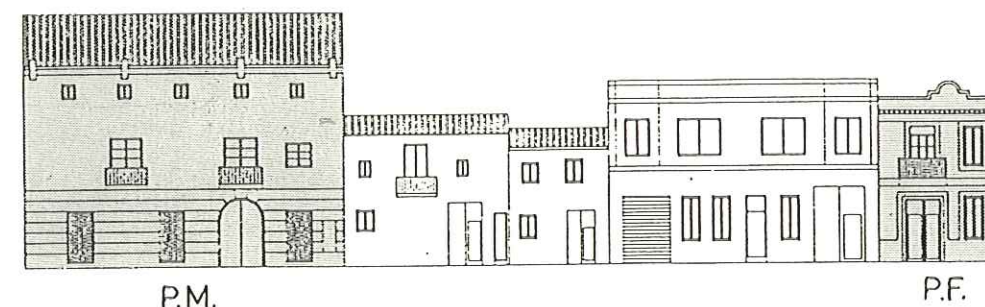

C/ CONVENT

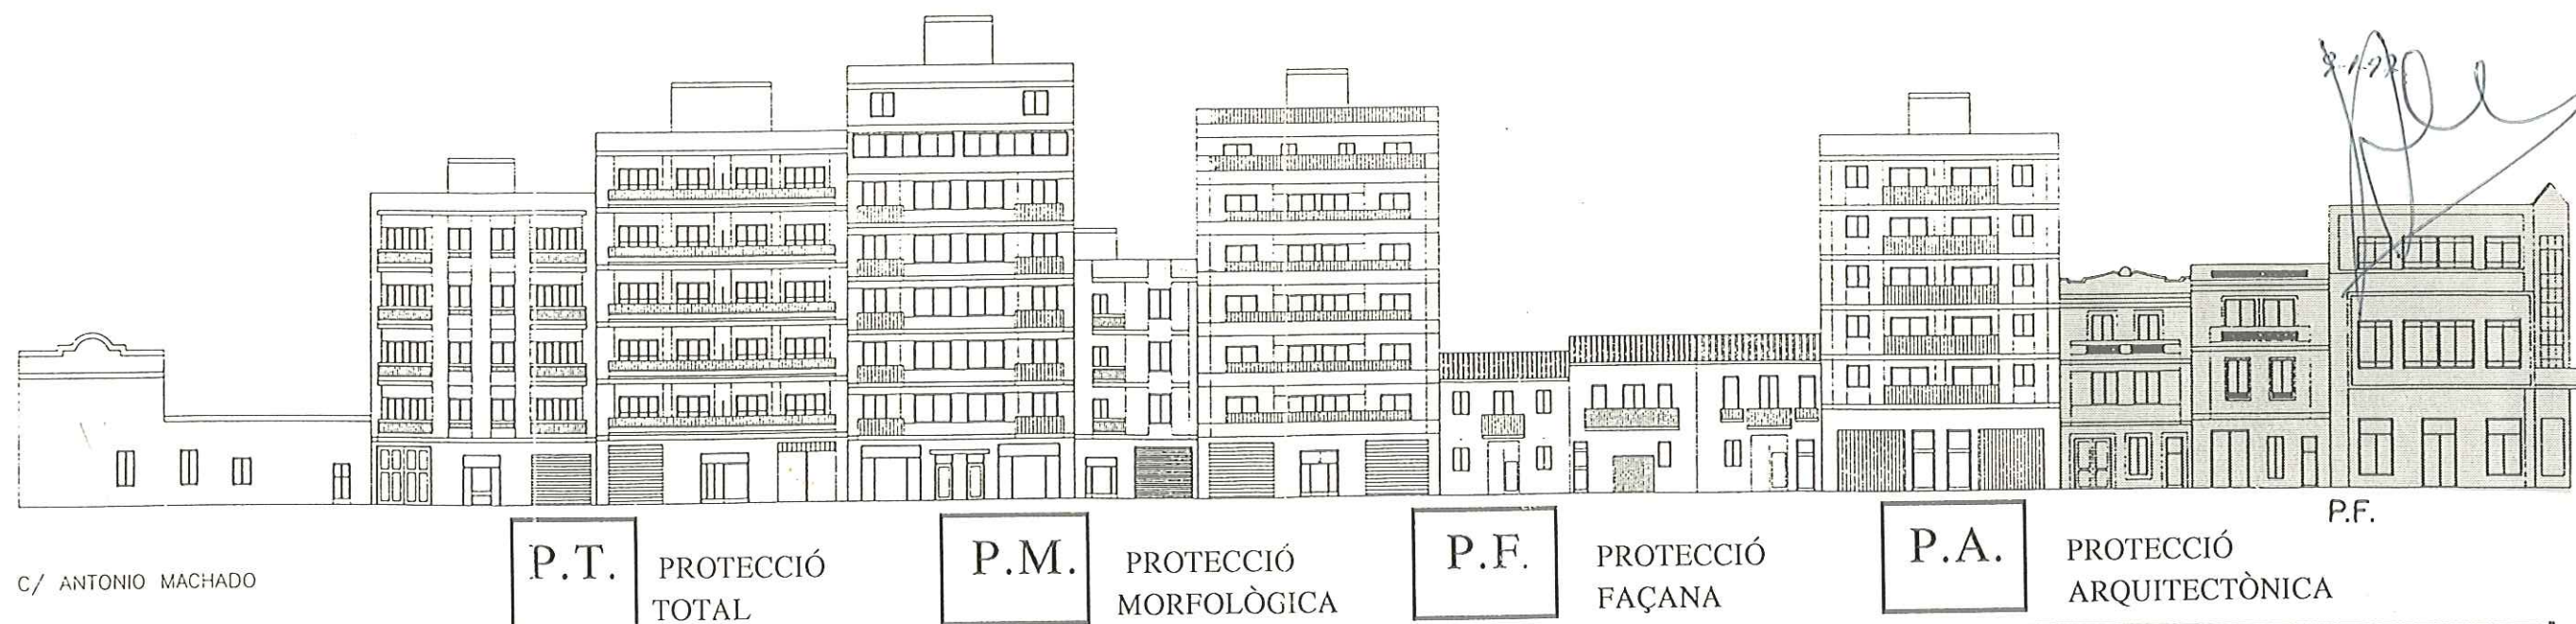

AJUNTAMENT  
DE PAIPORTA


PLA GENERAL

E:1:500  
1.996

ORDENACIÓ  
EDIFICIS PROTEGITS

ILLA n° 8  
PLÀNOL 162




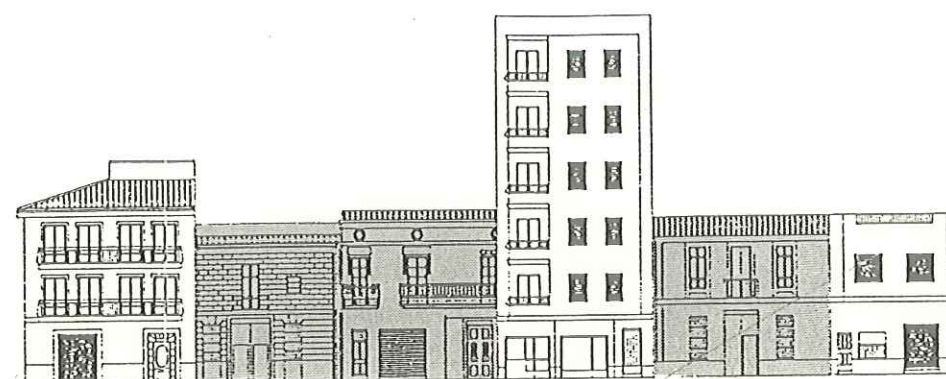

P.F.

P.F.

PLAZA CERVANTES

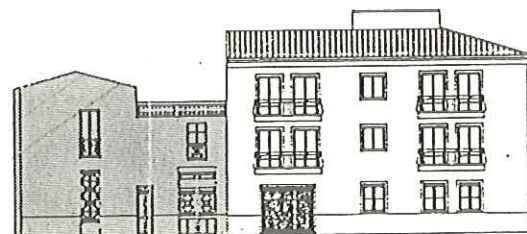

P.F.

C/ RAMON Y CAJAL



C/ CONSTITUCIO



P.A.

P.F.

C/ 1 DE MAIG

P.T.

PROTECCIÓ  
TOTAL

P.M.

PROTECCIÓ  
MORFOLÒGICA

P.F.

PROTECCIÓ  
FAÇANA

P.A.

PROTECCIÓ  
ARQUITECTÒNICA



AJUNTAMENT  
DE PAIPORTA


PLA GENERAL

E:1:500  
1.996


ORDENACIÓ  
EDIFICIS PROTEGITS

ILLA n°9  
PLÀNOL 163



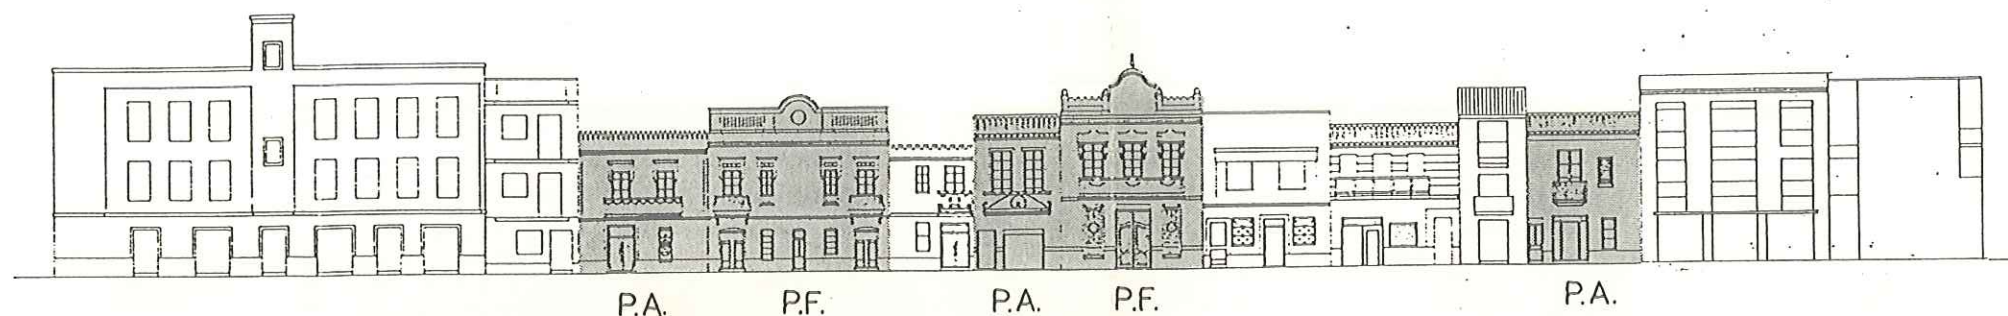


C/ RAMON Y CAJAL

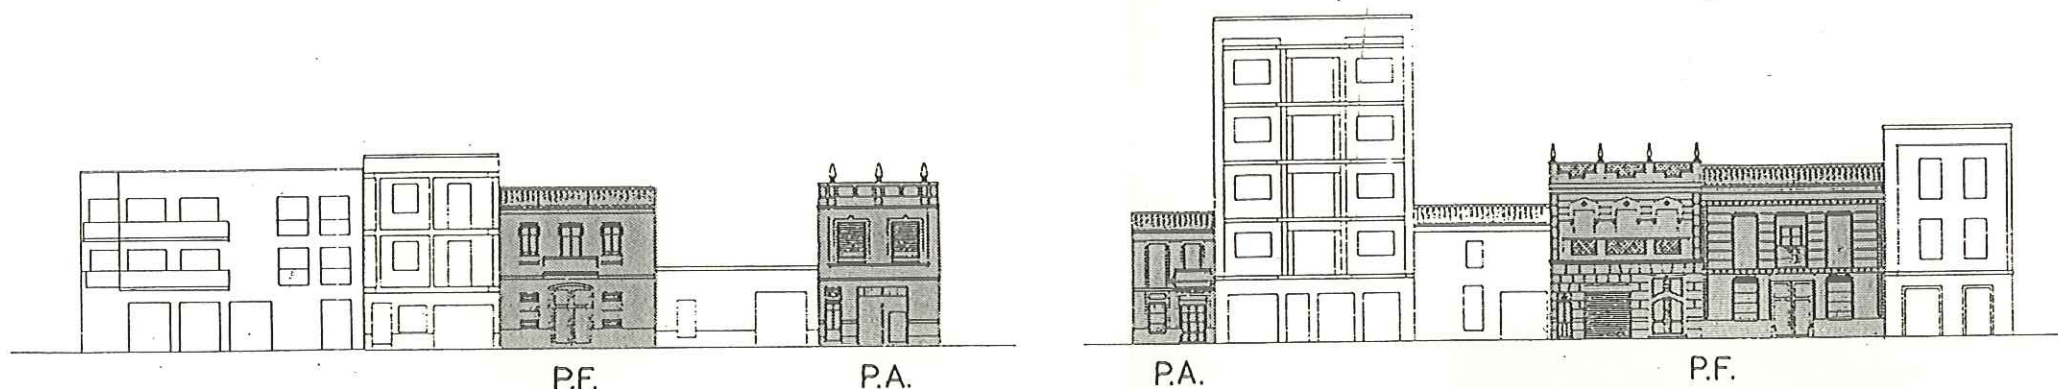

C/ CONVENT

PLAZA CERVANTES

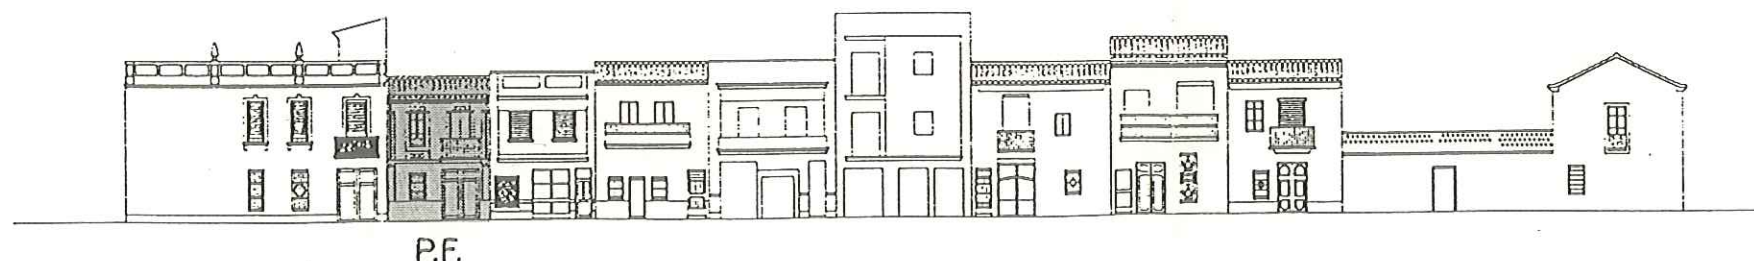

C/ CONSTITUCIO

**P.T.** PROTECCIÓ  
TOTAL

**P.M.** PROTECCIÓ  
MORFOLÒGICA

**P.F.** PROTECCIÓ  
FAÇANA

**P.A.** PROTECCIÓ  
ARQUITECTÒNICA



AJUNTAMENT  
DE PAIPORTA

PLA GENERAL

E:1:500  
1.996

ORDENACIÓ  
EDIFICIS PROTEGITS

ILLA n° 10  
PLÀNOL 164







C/ SANT ROC



C/ I DE MAIG

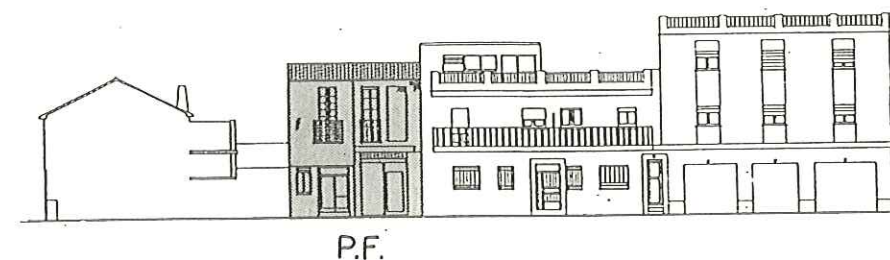

C/ LA PAU

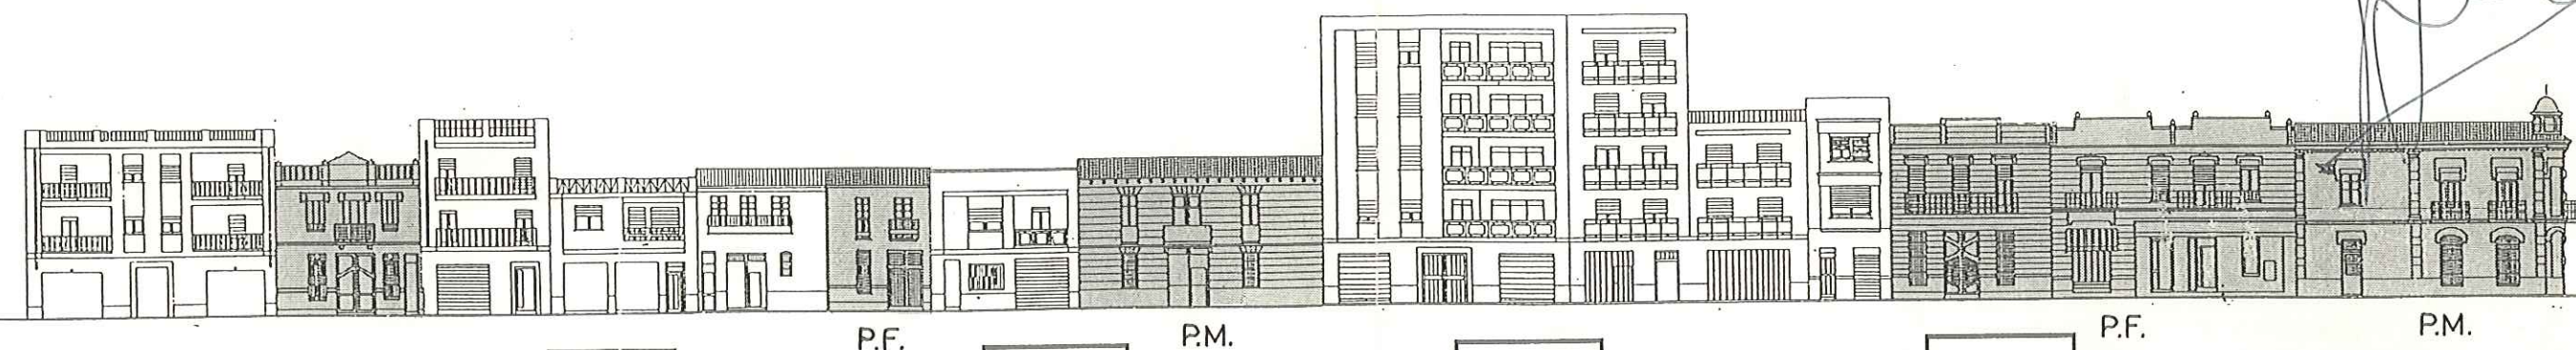

C/ RAMON Y CAJAL

**P.T.** PROTECCIÓ  
TOTAL

**P.M.** PROTECCIÓ  
MORFOLÒGICA

**P.F.** PROTECCIÓ  
FAÇANA

**P.A.** PROTECCIÓ  
ARQUITECTÒNICA



AJUNTAMENT  
DE PAIPORTA


PLA GENERAL

E:1:500  
1.996

ORDENACIÓ  
EDIFICIS PROTEGITS

ILLA nº 11  
PLÀNOL 165



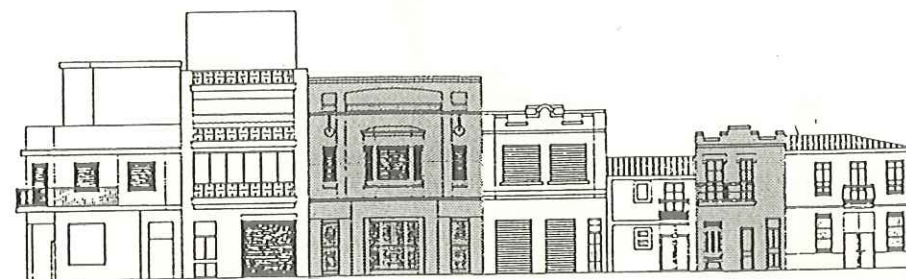

C/ CONVENT

P.A.

P.A.




P.F.

C/ SANT ROC



C/ RAMON Y CAJAL

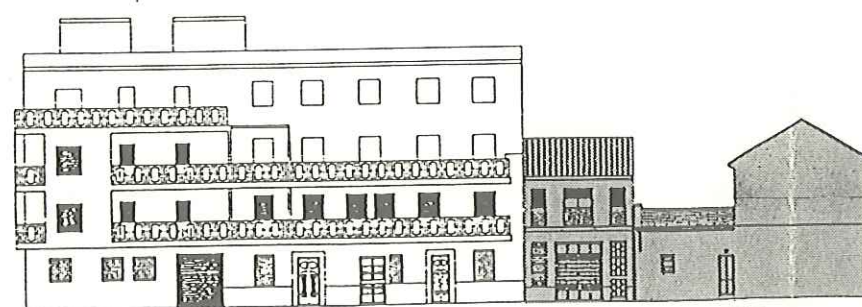

C/ PAU

P.A.

P.F.

**P.T.** PROTECCIÓ  
TOTAL

**P.M.** PROTECCIÓ  
MORFOLÒGICA

**P.F.** PROTECCIÓ  
FAÇANA

**P.A.** PROTECCIÓ  
ARQUITECTÒNICA



AJUNTAMENT  
DE PAIPORTA

**PLA GENERAL**


E:1:500  
1.996

**ORDENACIÓ  
EDIFICIS PROTEGITS**

ILLA n° 12  
PLÀNOL 166

9.1.96




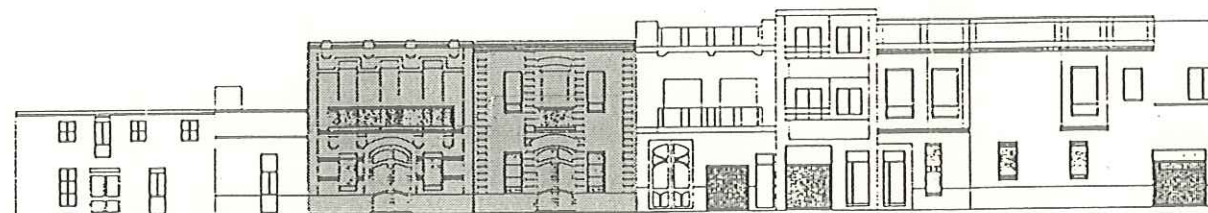

P.F.

C/ 1 DE MAIG

C/ ANTIC REGNE DE VALENCIA

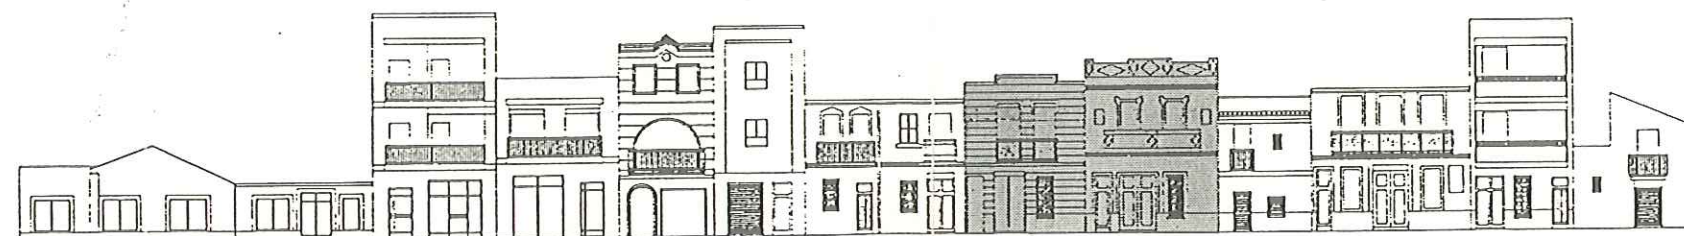

P.F.

C/ S. FRANCESC C/ SANT ROC

P.T.

PROTECCIÓ  
TOTAL

P.M.

PROTECCIÓ  
MORFOLÒGICA

P.F.

PROTECCIÓ  
FAÇANA

P.A.

PROTECCIÓ  
ARQUITECTÒNICA



AJUNTAMENT  
DE PAIPORTA

PLA GENERAL

E:1:500  
1.996

ORDENACIÓ  
EDIFICIS PROTEGITS

ILLA n° 13  
PLÀNOL 167





C/ SANT ROC

C/ SANT FRANCESC



C/ CONVENT

**P.T.** PROTECCIÓ  
TOTAL

**P.M.** PROTECCIÓ  
MORFOLÒGICA

**P.F.** PROTECCIÓ  
FAÇANA

**P.A.** PROTECCIÓ  
ARQUITECTÒNICA

9-1-79



AJUNTAMENT  
DE PAIPORTA


PLA GENERAL

E:1:500  
1.996

ORDENACIÓ  
EDIFICIS PROTEGITS

ILLA n° 14  
PLÀNOL 168



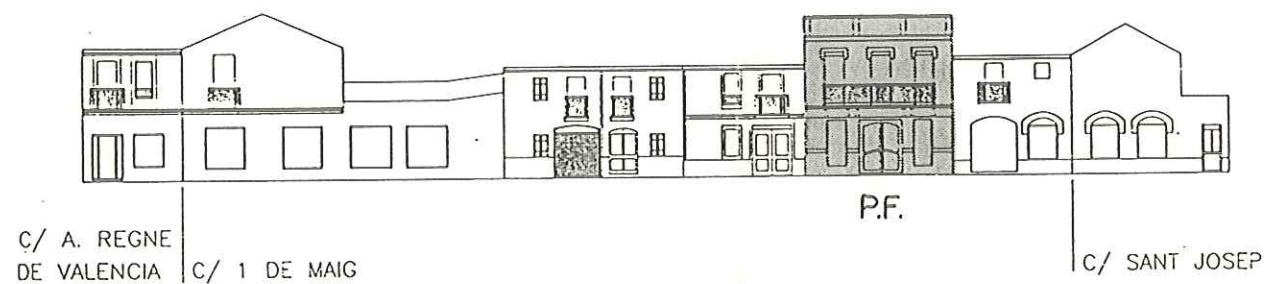

9-1-99

**P.T.** PROTECCIÓ TOTAL

**P.M.** PROTECCIÓ MORFOLÒGICA

**P.F.** PROTECCIÓ FAÇANA

**P.A.** PROTECCIÓ ARQUITECTÒNICA



AJUNTAMENT  
DE PAIPORTA

**PLA GENERAL**

E:1:500  
1.996


**ORDENACIÓ  
EDIFICIS PROTEGITS**

**ILLA n°15  
PLÀNOL 169**



Por el Ayuntamiento Pleno en sesión celebrada en fecha 30 de julio de 1.998 se aprobó la subsanación de defectos, en el Expediente de Revisión y Adaptación a la Ley 6/94, Reguladora de la Actividad Urbanística del Plan General, aprobado inicialmente por Acuerdo Plenario de 9 de enero de 1.997 y provisionalmente por Acuerdo Plenario de 29 de enero de 1.998.

Paiporta a 31 de julio de 1.998  
EL SECRETARIO

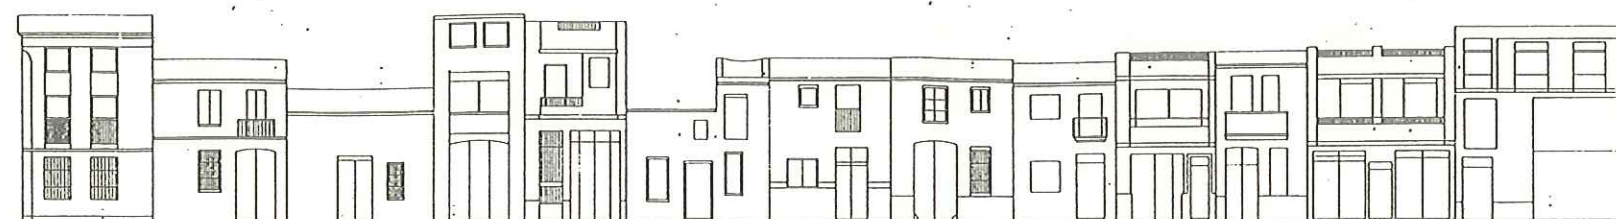ANTIC REGNE DE VALENCIA



P.A.<sup>41</sup> P.A.<sup>43</sup> SANT JOSEP



REGNE DE VALENCIA SANT FRANCESC  
APROBACIÓ DEFINITIVA EN SESIÓ  
= 5 NOV. 1998  
DE LA COMISSIÓ TERRITORIAL  
DE URBANISME

P.T. PROTECCIÓ  
TOTAL

P.M. PROTECCIÓ  
MORFOLÒGICA

P.F. PROTECCIÓ  
FAÇANA

P.A. PROTECCIÓ  
AMBIENTAL

22 OCT. 1998




AJUNTAMENT  
DE PAIPORTA

PLA GENERAL

E:1:500  
1.996

ORDENACIÓ  
EDIFICIS PROTEGITS

ILLA n° 16  
PLÀNOL

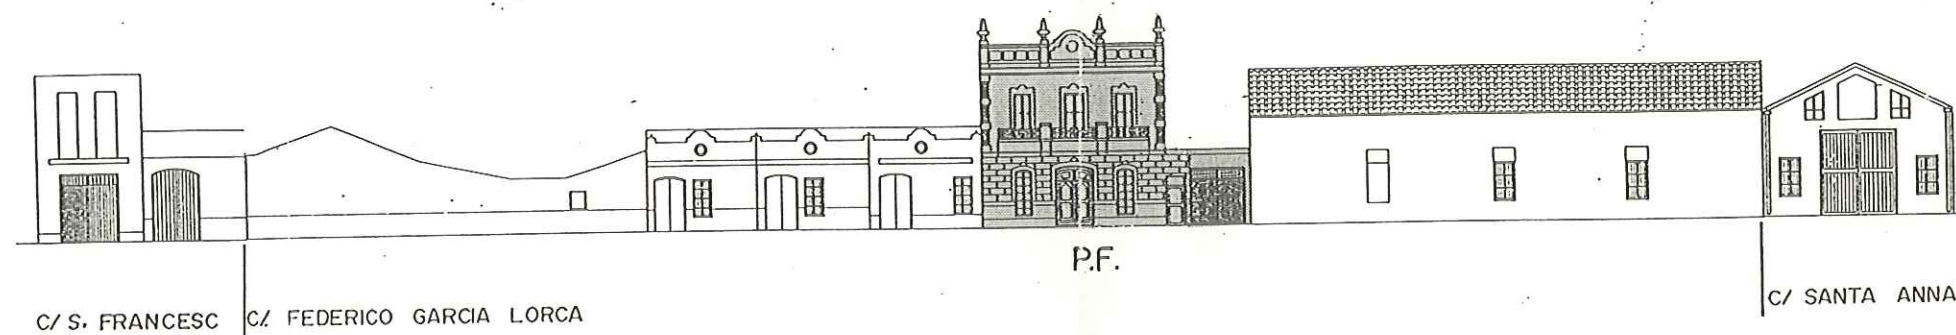

P.T. PROTECCIÓ  
TOTAL

P.M. PROTECCIÓ  
MORFOLÒGICA

P.F. PROTECCIÓ  
FAÇANA

P.A. PROTECCIÓ  
ARQUITECTÒNICA



AJUNTAMENT  
DE PAIPORTA


PLA GENERAL

E:1:500  
1.996

ORDENACIÓ  
EDIFICIS PROTEGITS

ILLA n° 17  
PLÀNOL 170



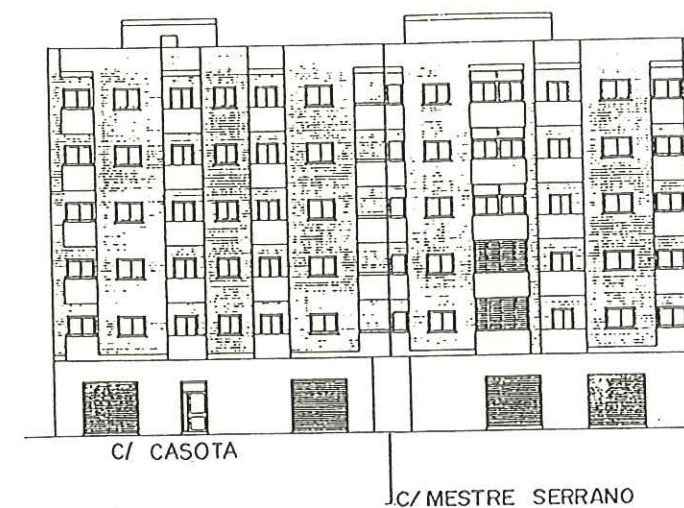

P.T.

PROTECCIÓ  
TOTAL

P.M.

PROTECCIÓ  
MORFOLÒGICA

P.F.

PROTECCIÓ  
FAÇANA

P.A.

PROTECCIÓ  
ARQUITECTÒNICA



AJUNTAMENT  
DE PAIPORTA


PLA GENERAL

E:1:500  
1.996

ORDENACIÓ  
EDIFICIS PROTEGITS

ILLA n° 18  
PLÀNOL 171



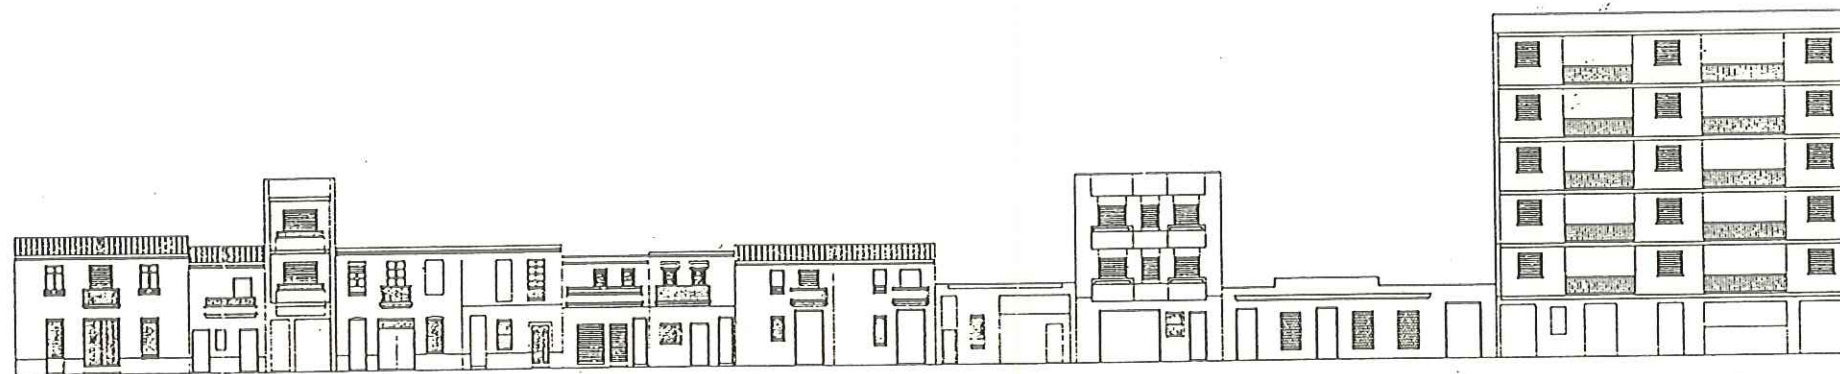

C/ CONVENT

**P.T.** PROTECCIÓ  
TOTAL

**P.M.** PROTECCIÓ  
MORFOLÒGICA

**P.F.** PROTECCIÓ  
FAÇANA

**P.A.** PROTECCIÓ  
ARQUITECTÒNICA

9-1-99



AJUNTAMENT  
DE PAIPORTA


**PLA GENERAL**

E:1:500  
1.996


**ORDENACIÓ  
EDIFICIS PROTEGITS**

**ILLA n° 19  
PLÀNOL 172**



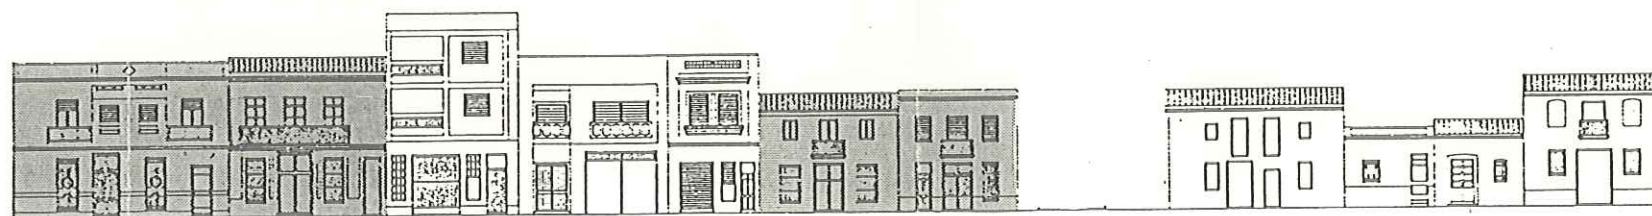

C/ CONVENT

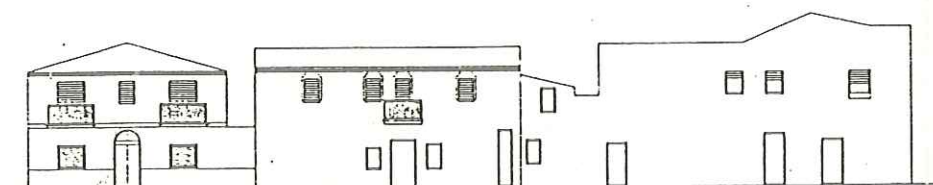

C/ METGE PESET

**P.T.** PROTECCIÓ  
TOTAL

**P.M.** PROTECCIÓ  
MORFOLÒGICA

**P.F.** PROTECCIÓ  
FAÇANA

**P.A.** PROTECCIÓ  
ARQUITECTÒNICA

9-1-99



AJUNTAMENT  
DE PAIPORTA

**PLA GENERAL**

E:1:500  
1.996

**ORDENACIÓ  
EDIFICIS PROTEGITS**




ILLA n° 20  
PLÀNOL 173



Per el Ajuntament Pleno en sessió celebrada en fecha 30 de julio de 1.998 se aprobó la subsanación de defectos, en el Expediente de Revisión y Adaptación a la Ley 6/94, Reguladora de la Actividad Urbanística del Plan General, aprobado inicialmente por Acuerdo Plenario de 9 de enero de 1.997 y provisionalmente por Acuerdo Plenario de 29 de enero de 1.998.

Paiporta 31 de julio de 1.998

EL SECRETARIO

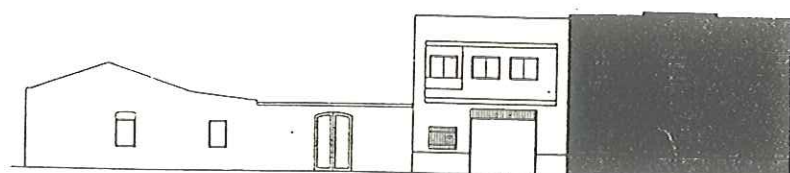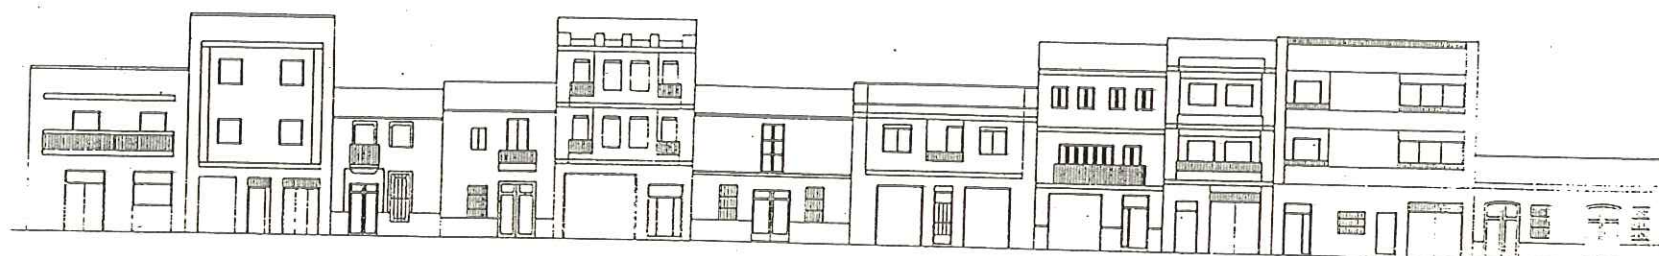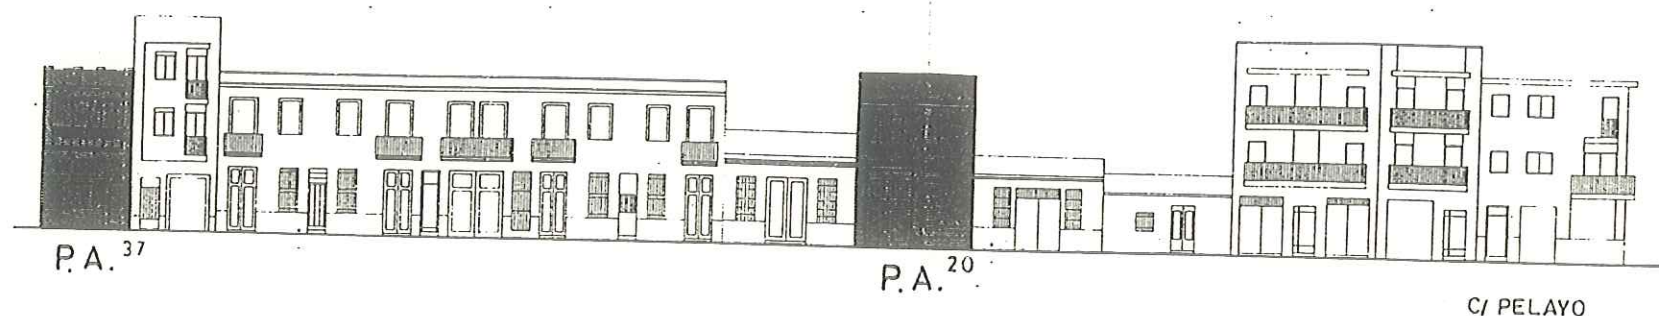

C/SAN JOSE



C/ METGE PESET

P.T. PROTECCIÓ TOTAL

P.M. PROTECCIÓ MORFOLÒGICA

P.F. PROTECCIÓ FAÇANA

P.A. PROTECCIÓ AMBIENTAL

22 OCT. 1996



AJUNTAMENT DE PAIPORTA

# PLA GENERAL

E:1:500  
1.996

ORDENACIÓ EDIFICIS PROTEGITS

ILLA nº 21  
PLÀNOL



Per el Ajuntament Pleno en sessió celebrada en fecha 30 de julio de 1.998 se aprobó la subsanación de defectos, en el Expediente de Revisión y Adaptación a la Ley 6/94, Reguladora de la Actividad Urbanística del Plan General, aprobado inicialmente por Acuerdo Plenario de 9 de enero de 1.997 y provisionalmente por Acuerdo Plenario de 29 de enero de 1.998.

Paiporta a 31 de julio de 1.998  
EL SECRETARIO



GENERALITAT VALENCIANA  
APROBACION DEFINITIVA EN SESION  
- 5 NOV. 1993  
DE LA COMISION TERRITORIAL  
DE URBANISMO

P.T. PROTECCIÓ  
TOTAL

P.M. PROTECCIÓ  
MORFOLÒGICA

P.F. PROTECCIÓ  
FAÇANA

P.A. PROTECCIÓ  
AMBIENTAL

22 OCT. 1998



AJUNTAMENT  
DE PAIPORTA

PLA GENERAL

E:1:500  
1.996

ORDENACIÓ  
EDIFICIS PROTEGITS


ILLA nº 22  
PLÀNOL





C/ CONVENT  
P.F.

P.F.

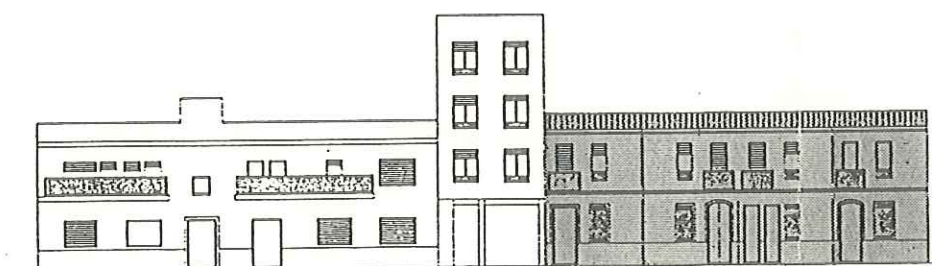

C/ METGE PESET  
P.F.

P.T. PROTECCIÓ  
TOTAL

P.M. PROTECCIÓ  
MORFOLÒGICA

P.F. PROTECCIÓ  
FAÇANA

P.A. PROTECCIÓ  
ARQUITECTÒNICA



AJUNTAMENT  
DE PAIPORTA

PLA GENERAL

E:1:500  
1.996

ORDENACIÓ  
EDIFICIS PROTEGITS

ILLA n° 23  
PLÀNOL 174





C/ ANTONIO MACHADO

P.T. PROTECCIÓ  
TOTAL

P.M. PROTECCIÓ  
MORFOLÒGICA

P.F. PROTECCIÓ  
FAÇANA

P.A. PROTECCIÓ  
ARQUITECTÒNICA



AJUNTAMENT  
DE PAIPORTA

PLA GENERAL

E:1:500  
1.996


ORDENACIÓ  
EDIFICIS PROTEGITS

ILLA n° 25  
PLÀNOL 175




Por el Ayuntamiento Pleno en sesión celebrada en fecha 30 de julio de 1.998 se aprobó la subsanación de defectos, en el Expediente de Revisión y Adaptación a la Ley 6/94, Reguladora de la Actividad Urbanística del Plan General, aprobado inicialmente por Acuerdo Plenario de 9 de enero de 1.997 y provisionalmente por Acuerdo Plenario de 29 de enero de 1.998.

Paiporta a 31 de julio de 1.998  
EL SECRETARIO

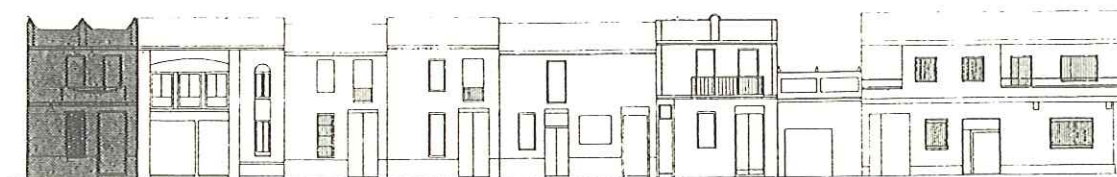

P.A.<sup>25</sup>

C/ METGE PESET

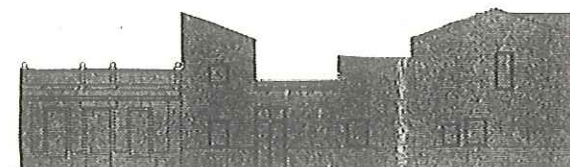

5

C/ PELAYO

REGISTRADO EN EL MINISTERIO DE FOMENTO  
E. GENERAL DE VALENCIA  
APROBACION DEFINITIVA EN SESION  
- 5 NOV. 1998  
DE LA COMISION TERRITORIAL  
DE URBANISMO

P.T. PROTECCIÓ  
TOTAL

P.M. PROTECCIÓ  
MORFOLÒGICA

P.F. PROTECCIÓ  
FAÇANA

P.A. PROTECCIÓ  
AMBIENTAL

22 OCT. 1998




AJUNTAMENT  
DE PAIPORTA

PLA GENERAL


E:1:500  
1.996

ORDENACIÓ  
EDIFICIS PROTEGITS

ILLA n° 25 a  
PLÀNOL

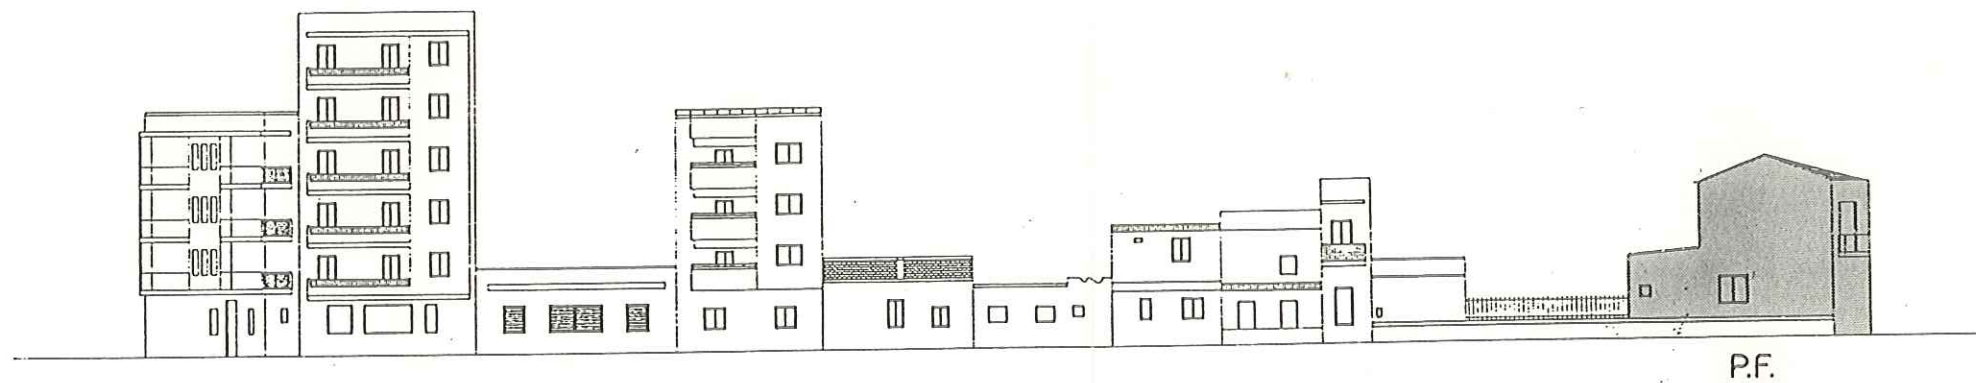

C/ ANTONIO MACHADO

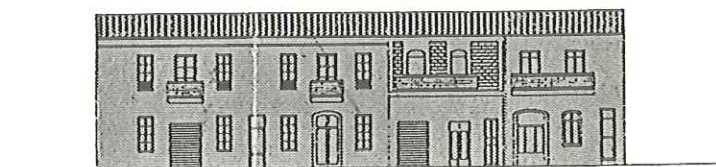

C/ CONVENT

P.T.

PROTECCIÓ  
TOTAL

P.M.

PROTECCIÓ  
MORFOLÒGICA

P.F.

PROTECCIÓ  
FAÇANA

P.A.

PROTECCIÓ  
ARQUITECTÒNICA



AJUNTAMENT  
DE PAIPORTA

PLA GENERAL

E:1:500  
1.996

ORDENACIÓ  
EDIFICIS PROTEGITS


ILLA n° 26  
PLÀNOL 176






C/ PINTOR SOROLLA

C/ V. D. DESAMPARATS

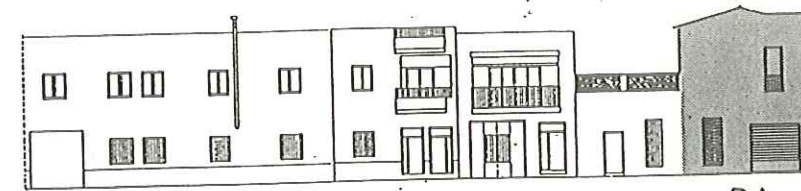

C/ V. DELS DESAMPARATS

P.A.

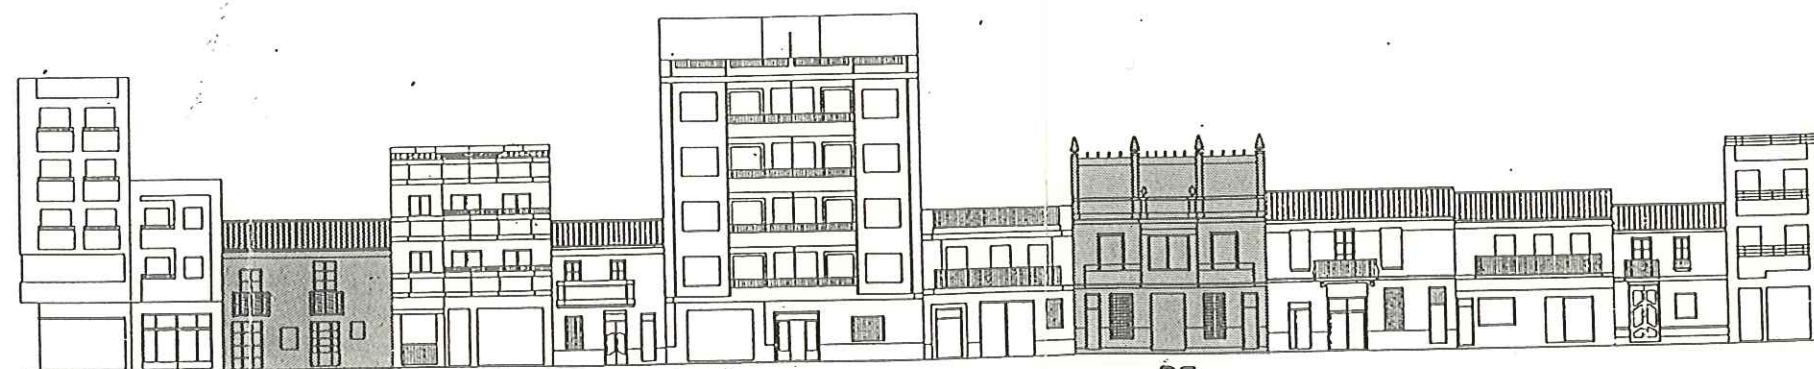

C/ LEPANTO

P.A.

**P.T.** PROTECCIÓ  
TOTAL

**P.M.** PROTECCIÓ  
MORFOLÒGICA

**P.F.** PROTECCIÓ  
FAÇANA

**P.A.** PROTECCIÓ  
ARQUITECTÒNICA



AJUNTAMENT  
DE PAIPORTA



**PLA GENERAL**

E:1:500  
1.996

**ORDENACIÓ  
EDIFICIS PROTEGITS**

ILLA n° 27  
PLÀNOL 177

9/1-27

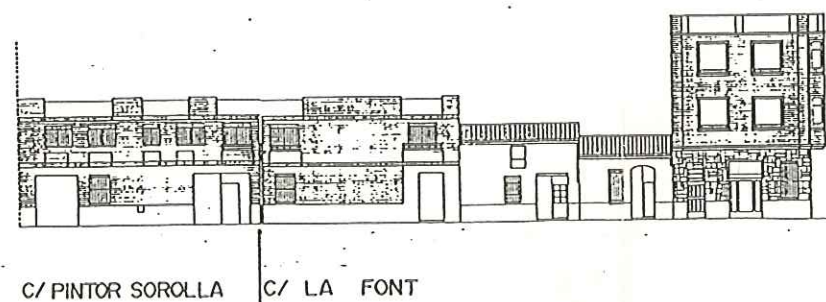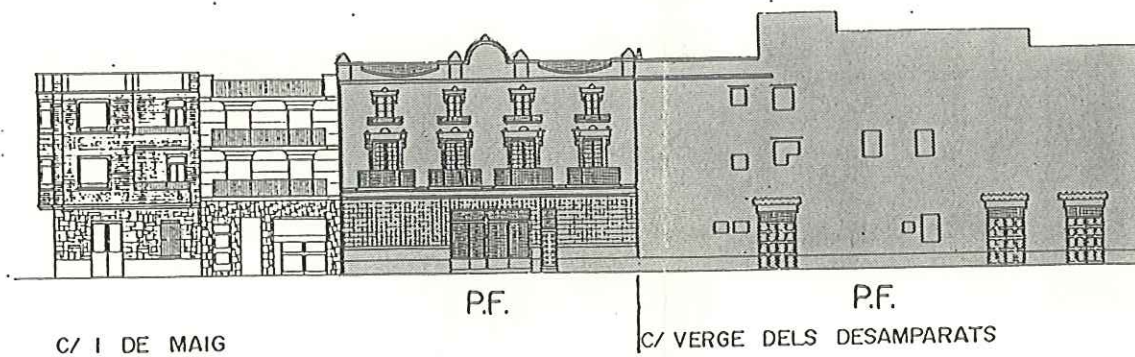

**P.T.** PROTECCIÓ  
TOTAL

**P.M.** PROTECCIÓ  
MORFOLÒGICA

**P.F.** PROTECCIÓ  
FAÇANA

**P.A.** PROTECCIÓ  
ARQUITECTÒNICA

9-1-92



AJUNTAMENT  
DE PAIPORTA


**PLA GENERAL**

E:1:500  
1.996

**ORDENACIÓ  
EDIFICIS PROTEGITS**

ILLA n° 28  
PLÀNOL 178



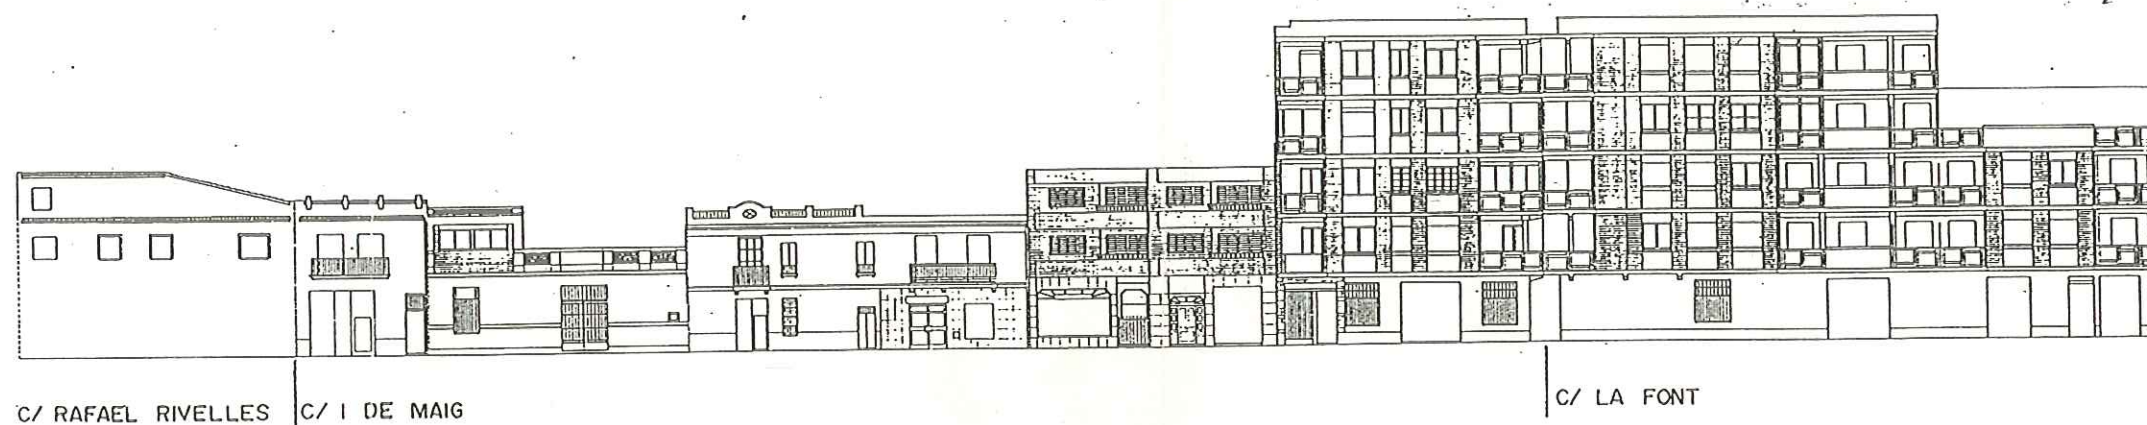

P.T. PROTECCIÓ  
TOTAL

P.M. PROTECCIÓ  
MORFOLÒGICA

P.F. PROTECCIÓ  
FAÇANA

P.A. PROTECCIÓ  
ARQUITECTÒNICA



AJUNTAMENT  
DE PAIPORTA

PLA GENERAL

E:1:500  
1.996

ORDENACIÓ  
EDIFICIS PROTEGITS

ILLA n° 29  
PLÀNOL 179



C/ P.  
SOROLIA C/ LEPANTO

C/ MARIANO BENLLIURE

P.T.

PROTECCIÓ  
TOTAL

P.M.

PROTECCIÓ  
MORFOLÒGICA

P.F.

PROTECCIÓ  
FAÇANA

P.A.

PROTECCIÓ  
ARQUITECTÒNICA



AJUNTAMENT  
DE PAIPORTA

PLA GENERAL

E:1:500  
1.996

ORDENACIÓ  
EDIFICIS PROTEGITS

ILLA n° 30  
PLÀNOL 180





**P.T.** PROTECCIÓ  
TOTAL

**P.M.** PROTECCIÓ  
MORFOLÒGICA

**P.F.** PROTECCIÓ  
FAÇANA

**P.A.** PROTECCIÓ  
ARQUITECTÒNICA

8-1-99




AJUNTAMENT  
DE PAIPORTA

**PLA GENERAL**

E:1:500  
1.996

**ORDENACIÓ  
EDIFICIS PROTEGITS**

**ILLA n° 31  
PLÀNOL 181**

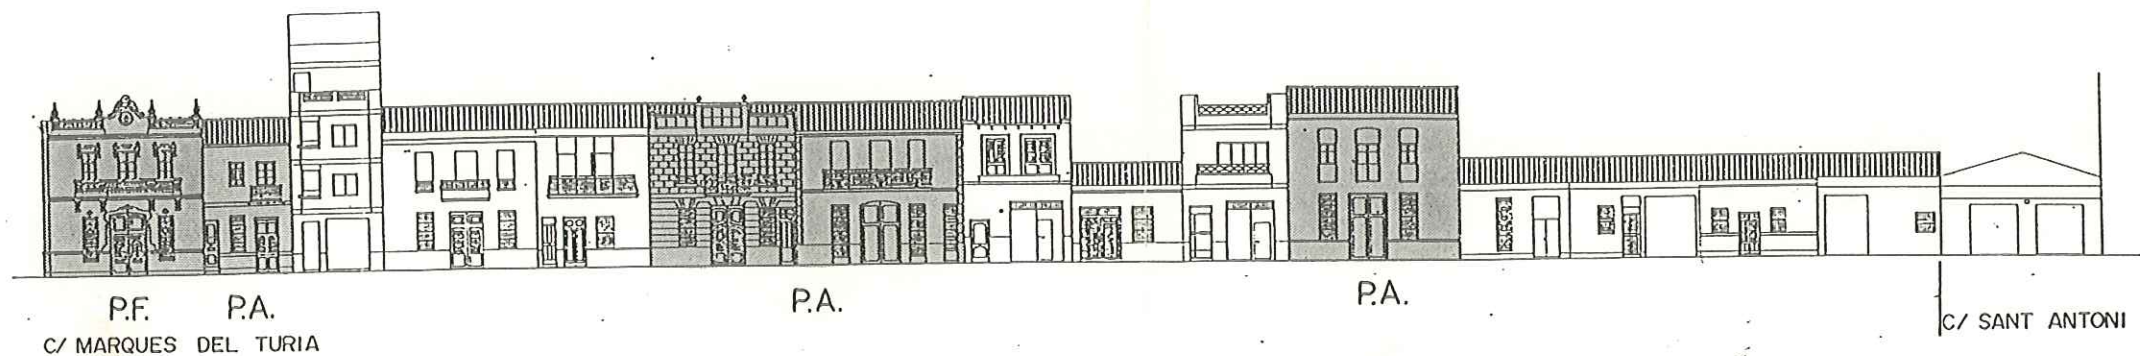

P.T. PROTECCIÓ  
TOTAL

P.M. PROTECCIÓ  
MORFOLÒGICA

P.F. PROTECCIÓ  
FAÇANA

P.A. PROTECCIÓ  
ARQUITECTÒNICA

9-1-97



AJUNTAMENT  
DE PAIPORTA


PLA GENERAL

E:1:500  
1.996

ORDENACIÓ  
EDIFICIS PROTEGITS

ILLA n° 32  
PLÀNOL 182




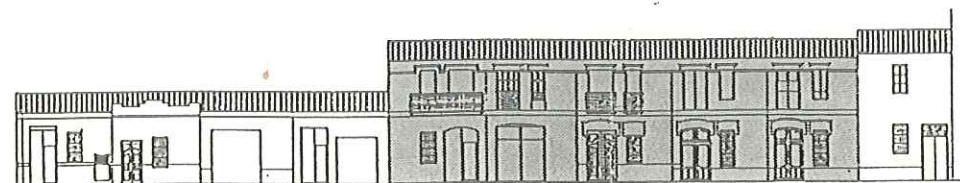

C/ FLORIDA



C/ MARQUES DEL TURIA

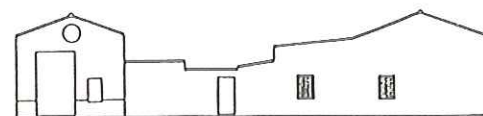

C/ PORTUGAL



PROTECCIÓ  
TOTAL



PROTECCIÓ  
MORFOLÒGICA



PROTECCIÓ  
FAÇANA



PROTECCIÓ  
ARQUITECTÒNICA

9-1-97



AJUNTAMENT  
DE PAIPORTA

PLA GENERAL

E:1:500  
1.996


ORDENACIÓ  
EDIFICIS PROTEGITS

ILLA n° 33  
PLÀNOL 183

Per el Ajuntament Pleno en sessió celebrada en fecha 30 de julio de 1.998 se aprobó la subsanación de defectos, en el Expediente de Revisión y Adaptación a la Ley 6/94, Reguladora de la Actividad Urbanística del Plan General, aprobado inicialmente por Acuerdo Plenario de 3 de enero de 1.997 y provisionalmente por Acuerdo Plenario de 29 de enero de 1.998.

Paiporta 21 de julio de 1.998

EL SECRETARIO

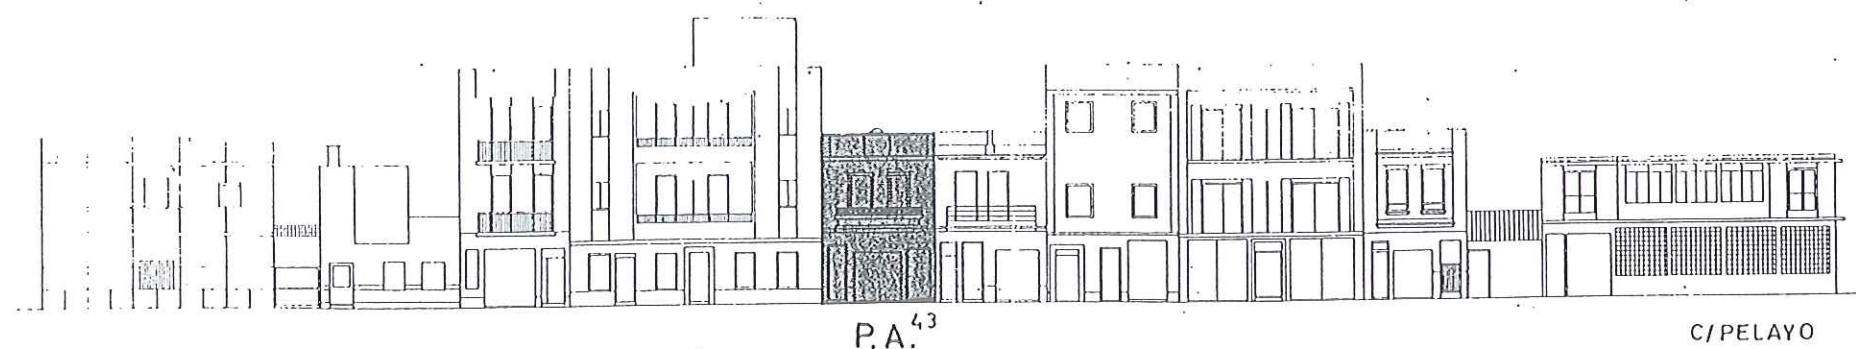REUNIÓN URBANÍSTICA  
APROBACIÓN DEFINITIVA EN SESIÓN  
- 5 NOV. 1998  
DE LA COMISIÓN TERRITORIAL  
DE URBANISMO

P.T. PROTECCIÓ  
TOTAL

P.M. PROTECCIÓ  
MORFOLÒGICA

P.F. PROTECCIÓ  
FAÇANA

P.A. PROTECCIÓ  
AMBIENTAL

22 OCT. 1998



AJUNTAMENT  
DE PAIPORTA

PLA GENERAL

E:1:500  
1.996

ORDENACIÓ  
EDIFICIS PROTEGITS

ILLA nº 34  
PLÀNOL



Per el Ajuntament Pleno en sessió celebrada en fecha 30 de julio de 1.998 se aprobó la subsanación de defectos, en el Expediente de Revisión y Adaptación a la Ley 6/94, Reguladora de la Actividad Urbanística del Plan General, aprobado inicialmente por Acuerdo Plenario de 9 de enero de 1.997 y provisionalmente por Acuerdo Plenario de 29 de enero de 1.998.


Paiporta a 31 de julio de 1.998

EL SECRETARIO



P.A.

C/ SANT JOSEP

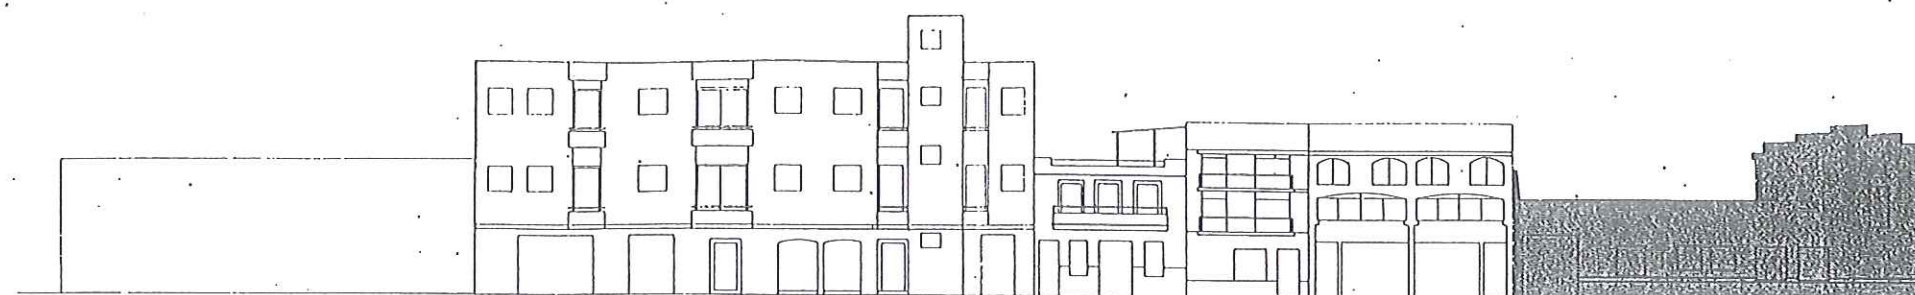

C/ PELAYO

COMISSIÓ TERRITORIAL  
APROBACION DEFINITIVA EN SESION  
- 5 NOV. 1993  
DE LA COMISION TERRITORIAL  
DE URBANISMO

P.T. PROTECCIÓ  
TOTAL

P.M. PROTECCIÓ  
MORFOLÒGICA

P.F. PROTECCIÓ  
FAÇANA

P.A. PROTECCIÓ  
AMBIENTAL

22 OCT 1998



AJUNTAMENT  
DE PAIPORTA

PLA GENERAL

E:1:500  
1.996

ORDENACIÓ  
EDIFICIS PROTEGITS

ILLA nº 35  
PLÀNOL