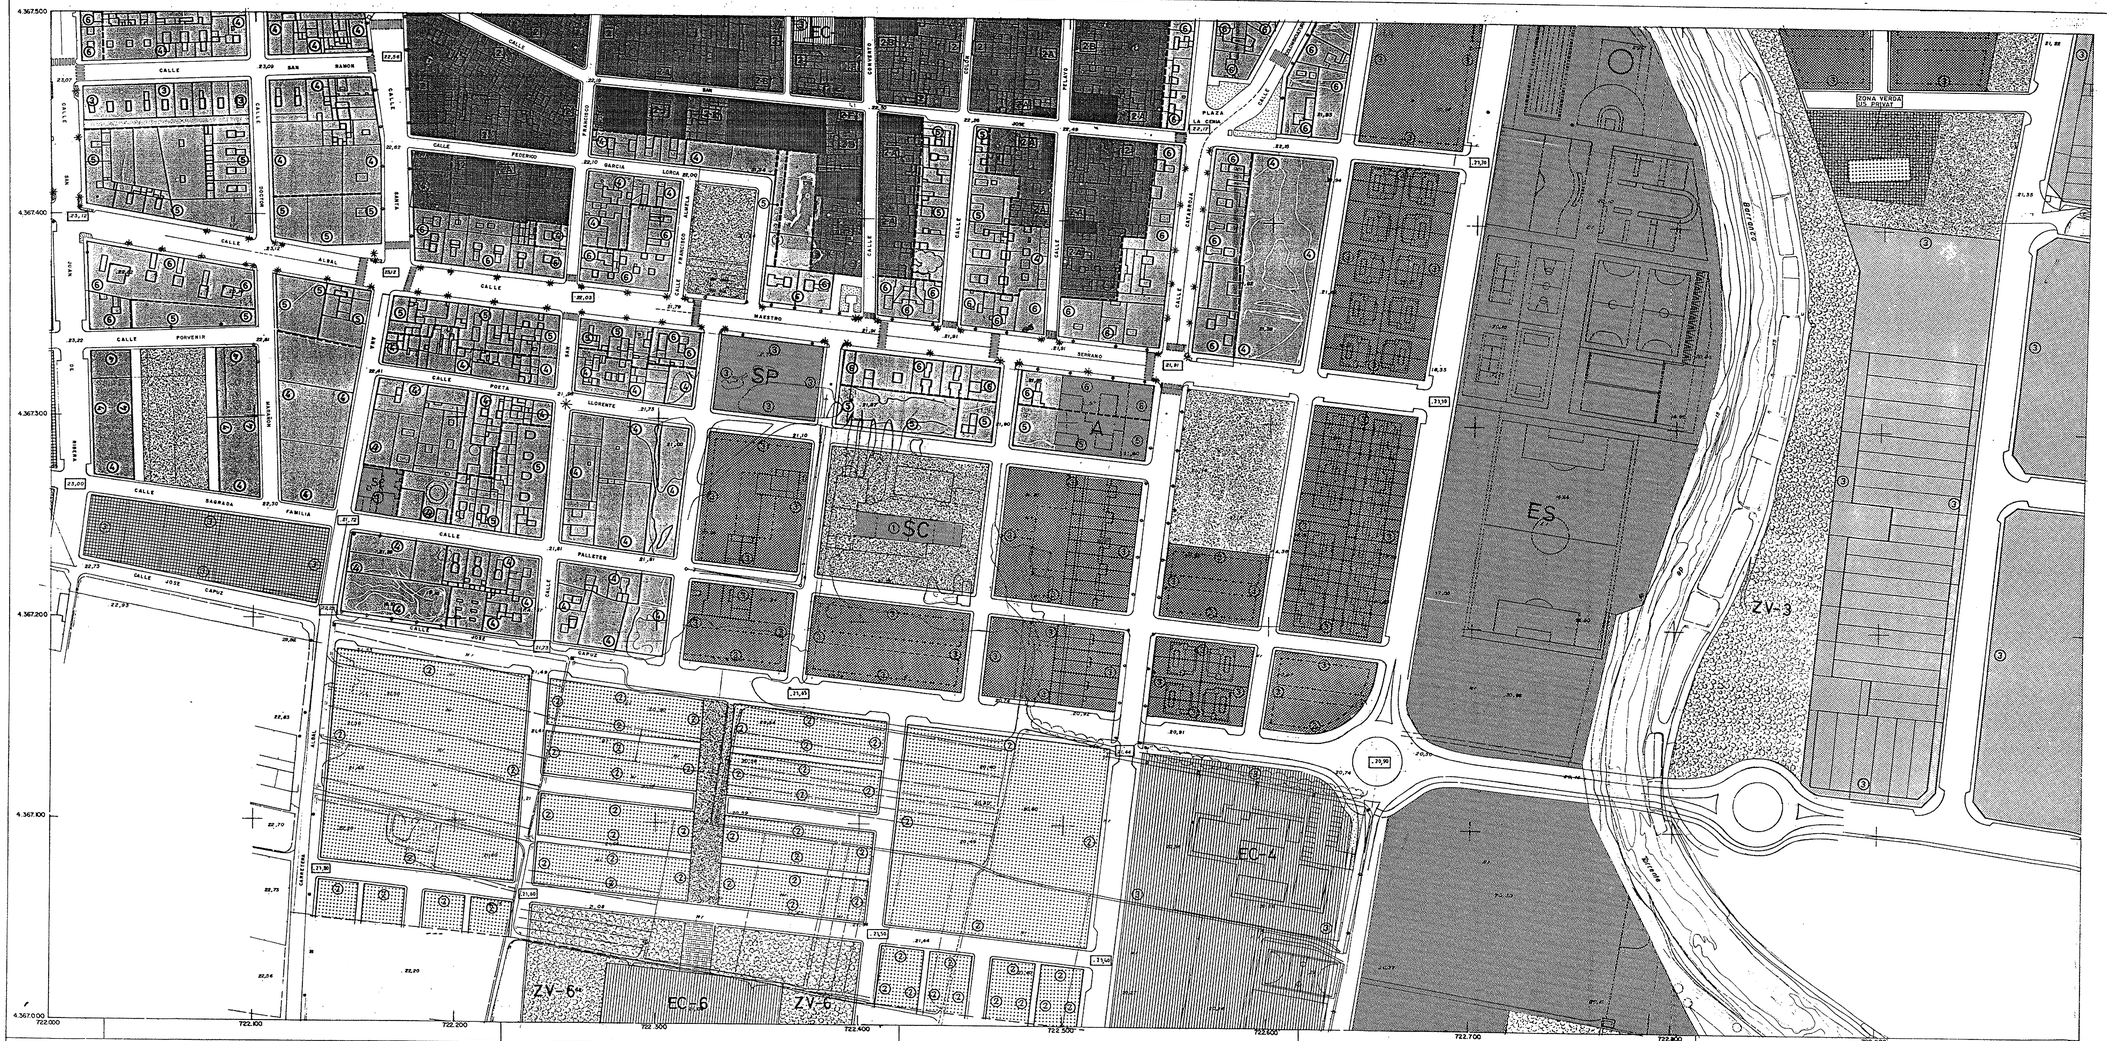

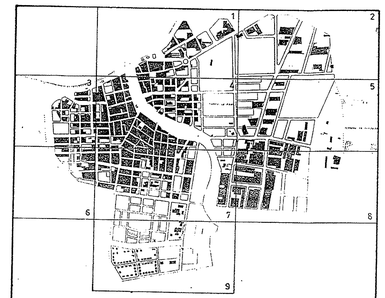

ORDENACIÓ DETALLADA

ZONES D'ORDENACIÓ URBANÍSTICA

RESIDENCIAL:

- NUCLI HISTÒRIC
- EIXAMPLE
- UNIFAMILIAR ADOSADA
- CIUTAT JARDÍ
- TOLERÀNCIA UNDUSTRIAL

INDUSTRIAL:

- INDUSTRIAL

DOTACIONS:

- PARC PÚBLIC XARXA PRIMÀRIA
- JARDÍ
- VIANANTS
- EDUCATIU-CULTURAL
- CEMENTERI
- SERVEIS URBANS

SERVEIS PÚBLICS

- ES. Esportiu
- SC. Socio-cultural
- A. Assistencial
- SP. Públic-administratiu
- R. Religiós

- AREA D'EQUIPAMENT, TRANSPORT METROPOLITÀ

- R.00 RASANT
- ALINEACIONS INTERIORS
- n NOMBRE DE PLANTES, INCLOSA LA BAIXA

Per el Ajuntamiento Pleno en sesión celebrada el [illegible] aprobó definitivamente [illegible] Especial [illegible] del Plan [illegible] Ayuntamiento [illegible] de 1997 y [illegible] de marzo de [illegible]. Paiporta, [illegible] EL SECRETARIO

GENERALITAT VALENCIANA
APROBACIÓN DEFINITIVA EN SESIÓN
- 5 NOV. 1998
DE LA COMISIÓN TERRITORIAL URBANISMO

AJUNTAMENT DE PAIPORTA

PLA GENERAL

2.7 ORDENACIÓ DETALLADA

ESCALA: 1:1.000 — ANTONI GIL ESTELLES, Arquitecte — Octubre / 1.997

6 AGO. 1998