


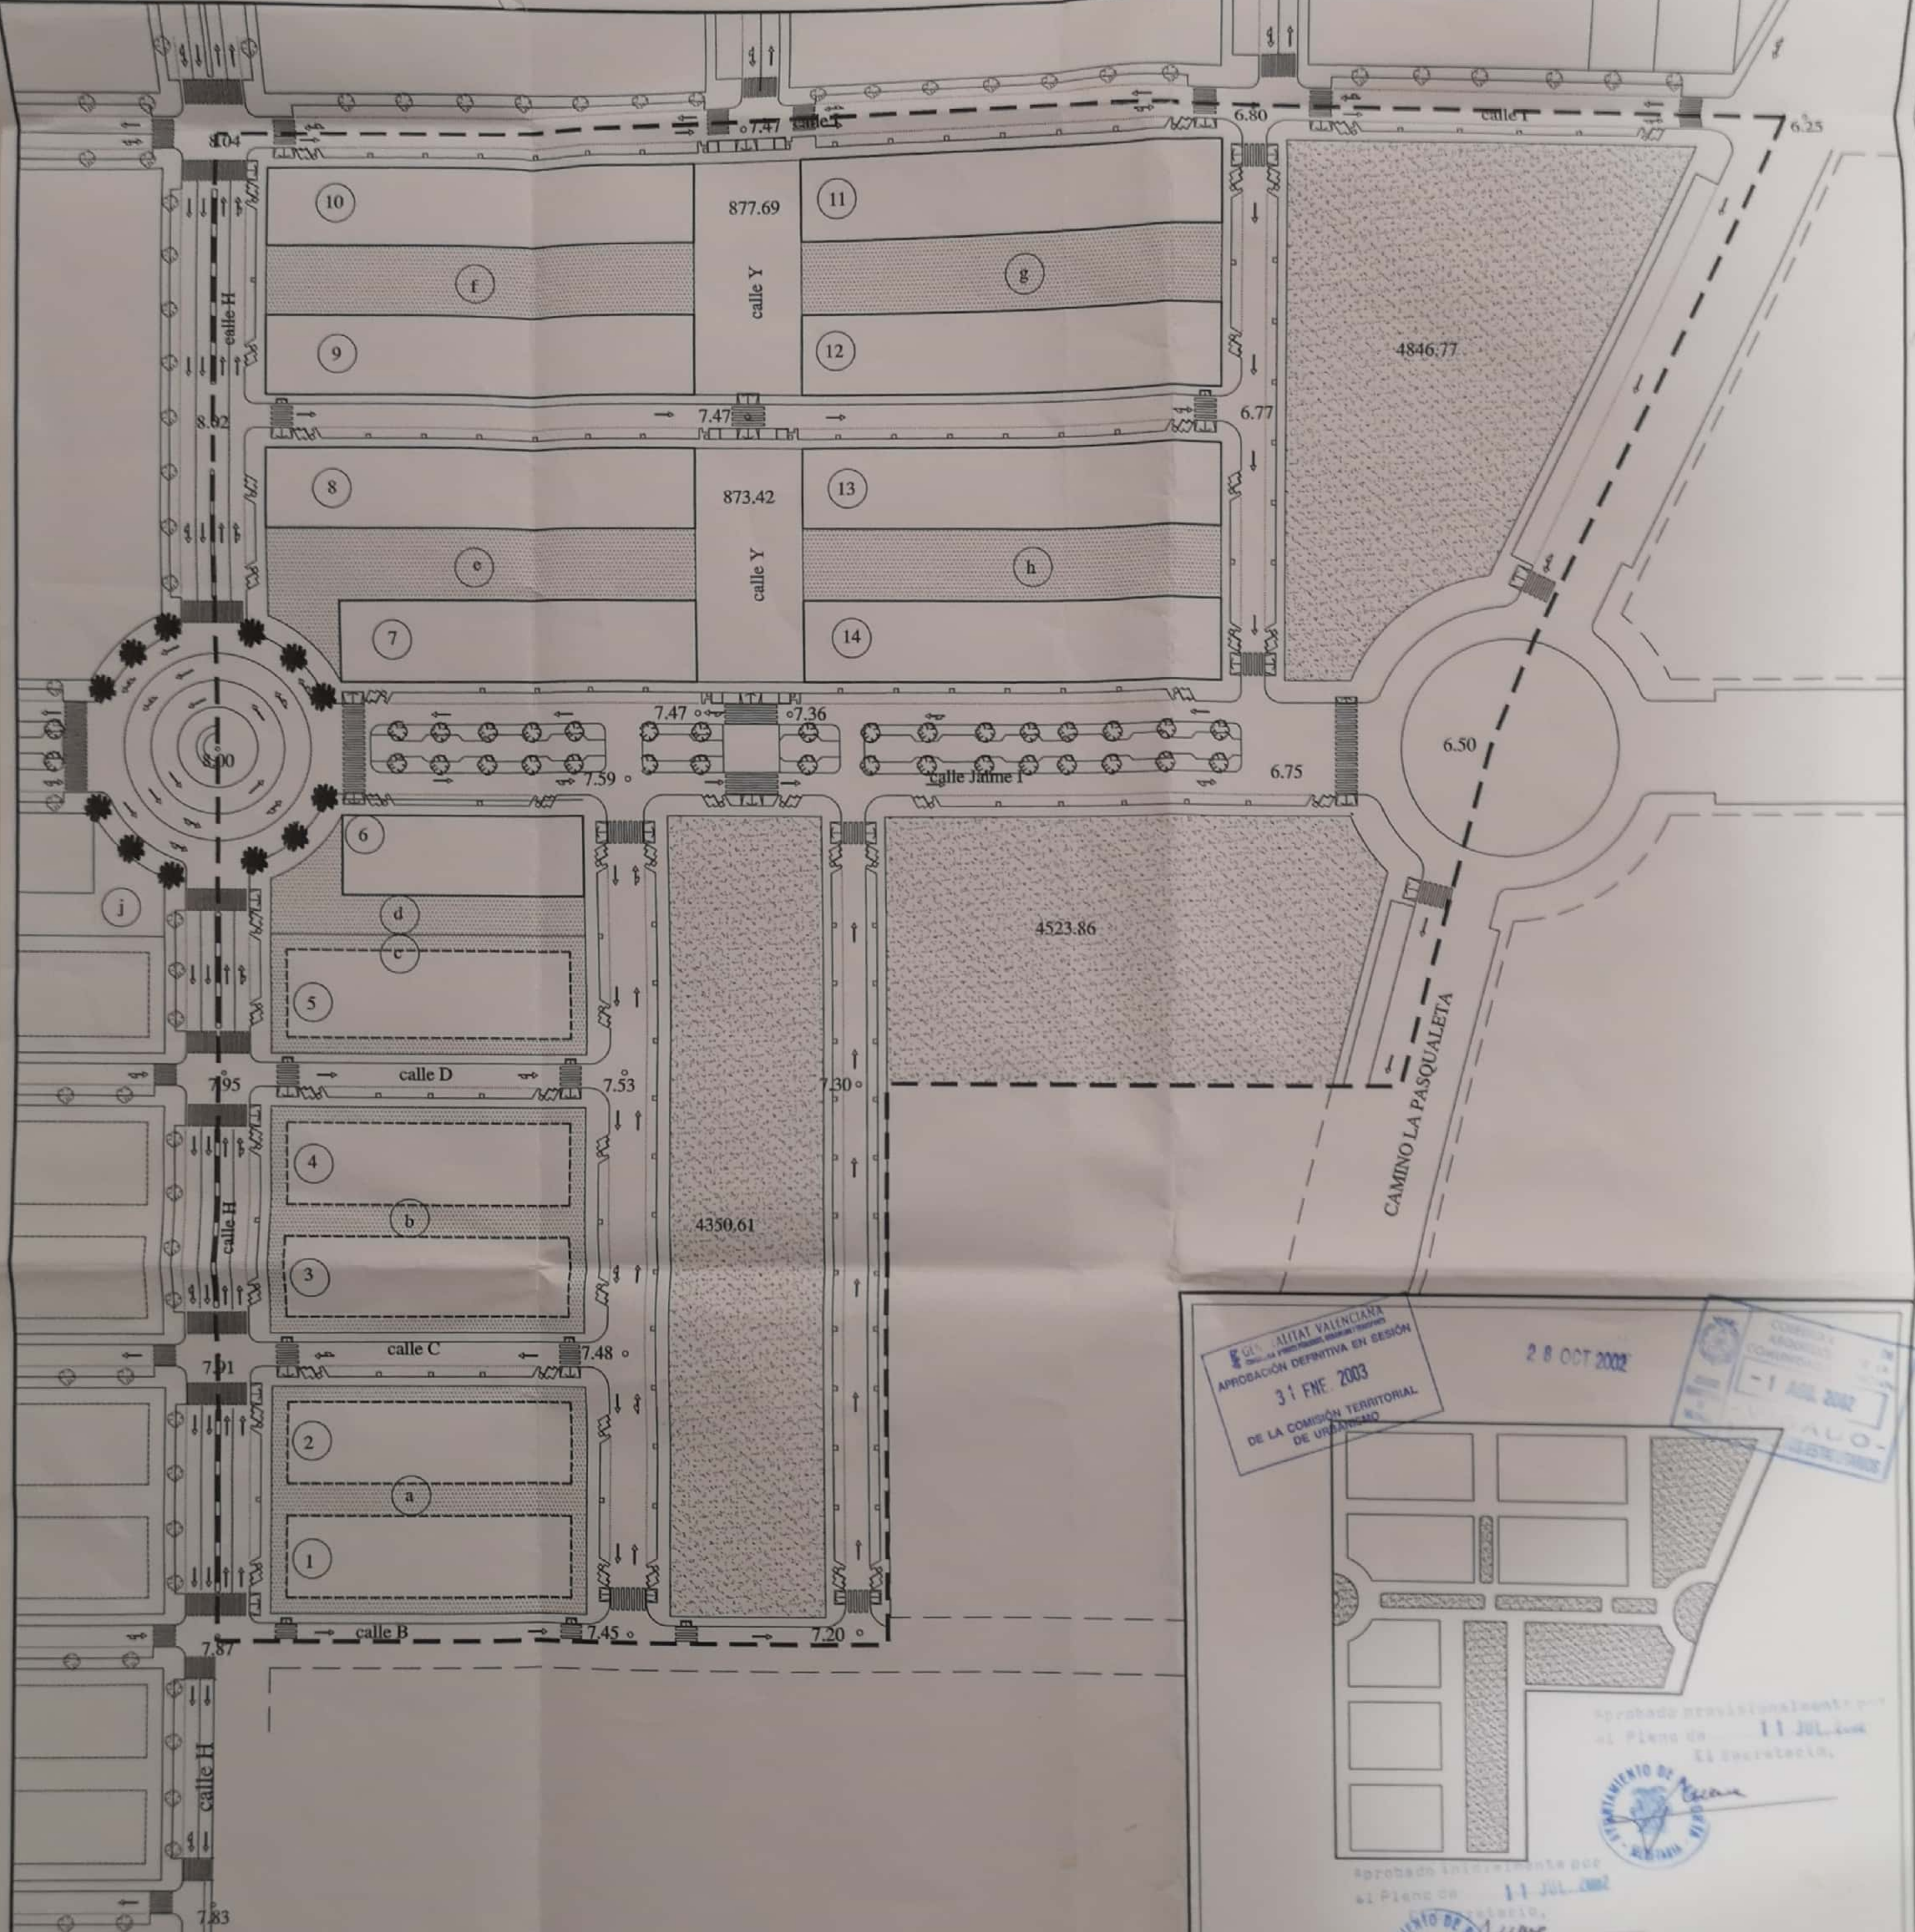

- UNIFAMILIAR ADOSADA
- ENSANCHE 2 (EDIFICIO DE 4 ALTURAS + ATICO)
- ESPACIO LIBRE DE USO PUBLICO
- ESPACIO LIBRE DE USO PRIVADO
- + 8.00 RASANTES
- LINEA LIMITE DEL SECTOR
- a PARCELAS
- 1 NUMERACION DE BLOQUES Y UNIFAMILIARES

GOBIERNO AUTONOMO VALENCIANO

COMISION TERRITORIAL DE URBANISMO

31 ENE 2003

APROBACION DEFINITIVA EN SESION

DE LA COMISION TERRITORIAL DE URBANISMO

28 OCT 2002

Aprobado provisionalmente por el Pleno de 11 JUL 2002

El Secretario,

Aprobado definitivamente por el Pleno de 11 JUL 2002

El Secretario,

PROGRAMA ACTUACION INTEGRADA

S.URBANIZABLE UE-16 -PAIPORTA-

PLAN PARCIAL DE MEJORA

CLASIFICACION,USOS DEL SUELO,ALTURAS Y RASANTES	REF:	7
FECHA: 2002	ESCALA: 1:750	
URBANITA 2000 S.L.		
EQUIPO REDACTOR: arquitecto manuel gonzalez mendez a.i.		