


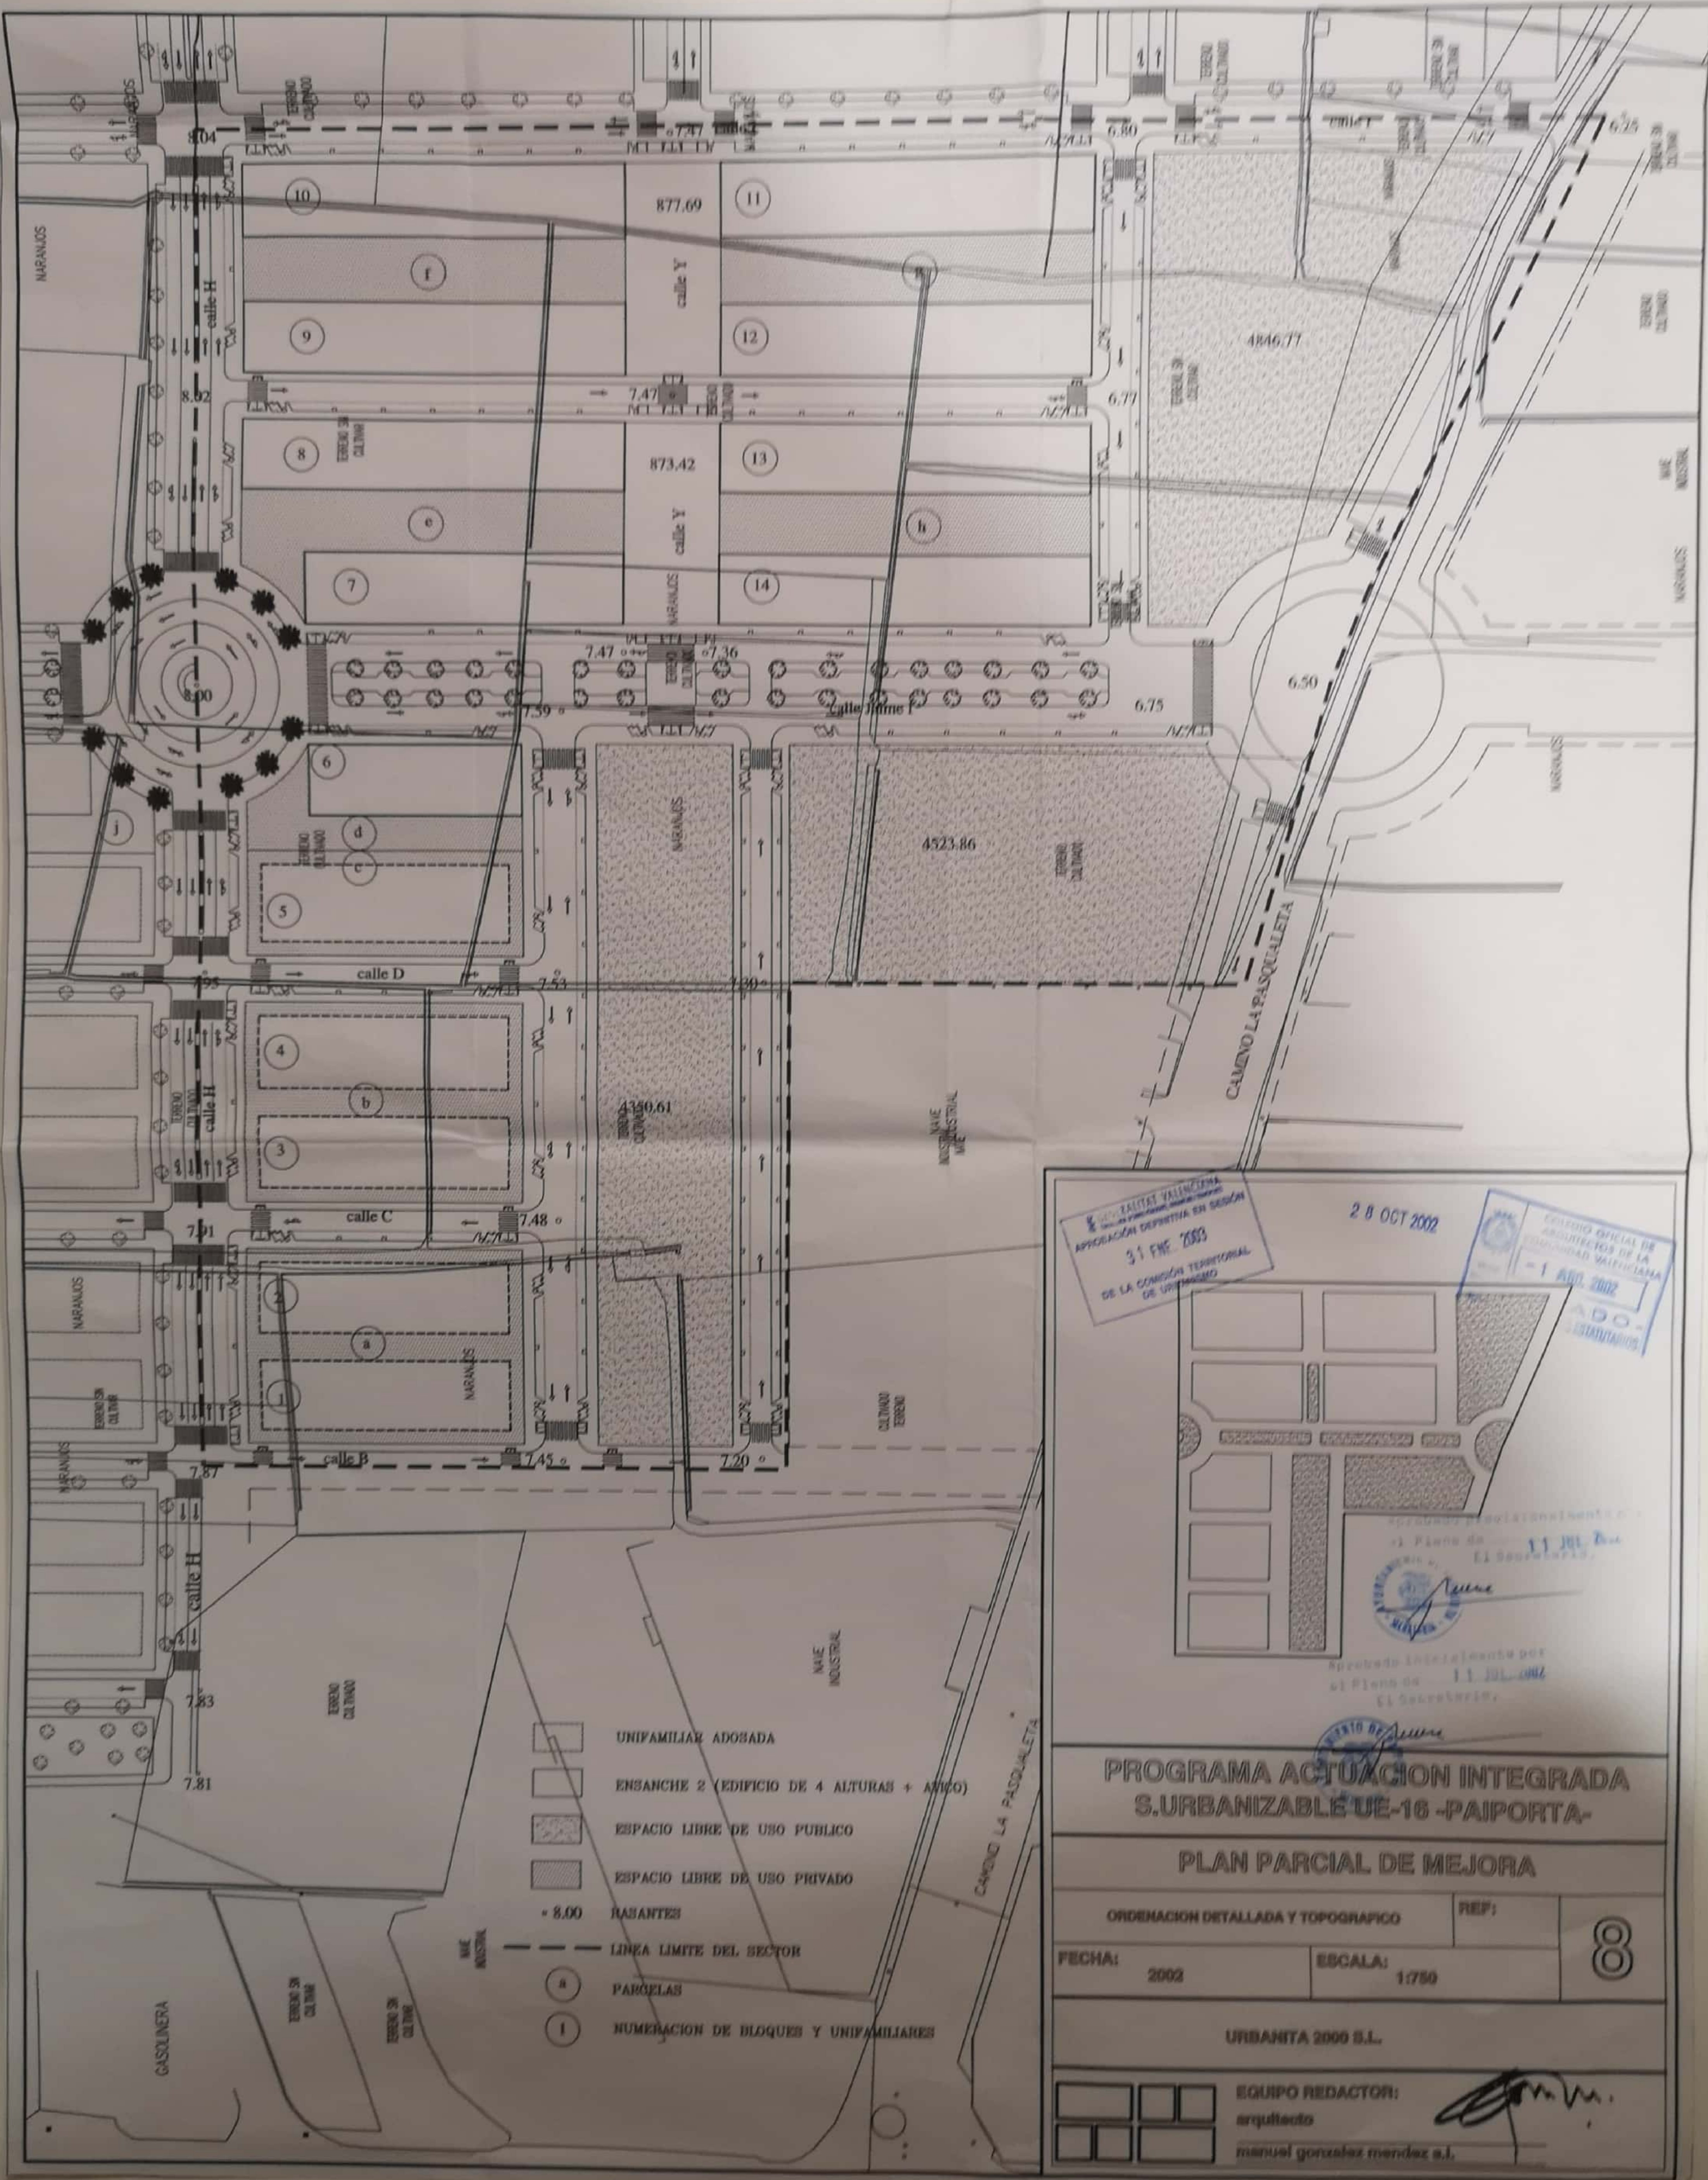

28 OCT 2002

COLEGIO OFICIAL DE ARQUITECTOS DE LA COMUNIDAD VALENCIANA
- 1 ABO. 2002
ADO-
ESTADUTARIOS

31 FNE 2003
DE LA COMISION TERRITORIAL DE URBANISMO

APROBACION DEFINITIVA EN SESION

11 JUL 2002
El Secretario,

11 JUL 2002
El Secretario,

PROGRAMA ACTUACION INTEGRADA
S.URBANIZABLE UE-16 -PAIORTA-

PLAN PARCIAL DE MEJORA

ORDENACION DETALLADA Y TOPOGRAFICO

FECHA: 2002

ESCALA: 1:750

8

URBANITA 2000 S.L.

EQUIPO REDACTOR:
arquitectos
manuel gonzalez mendez s.l.