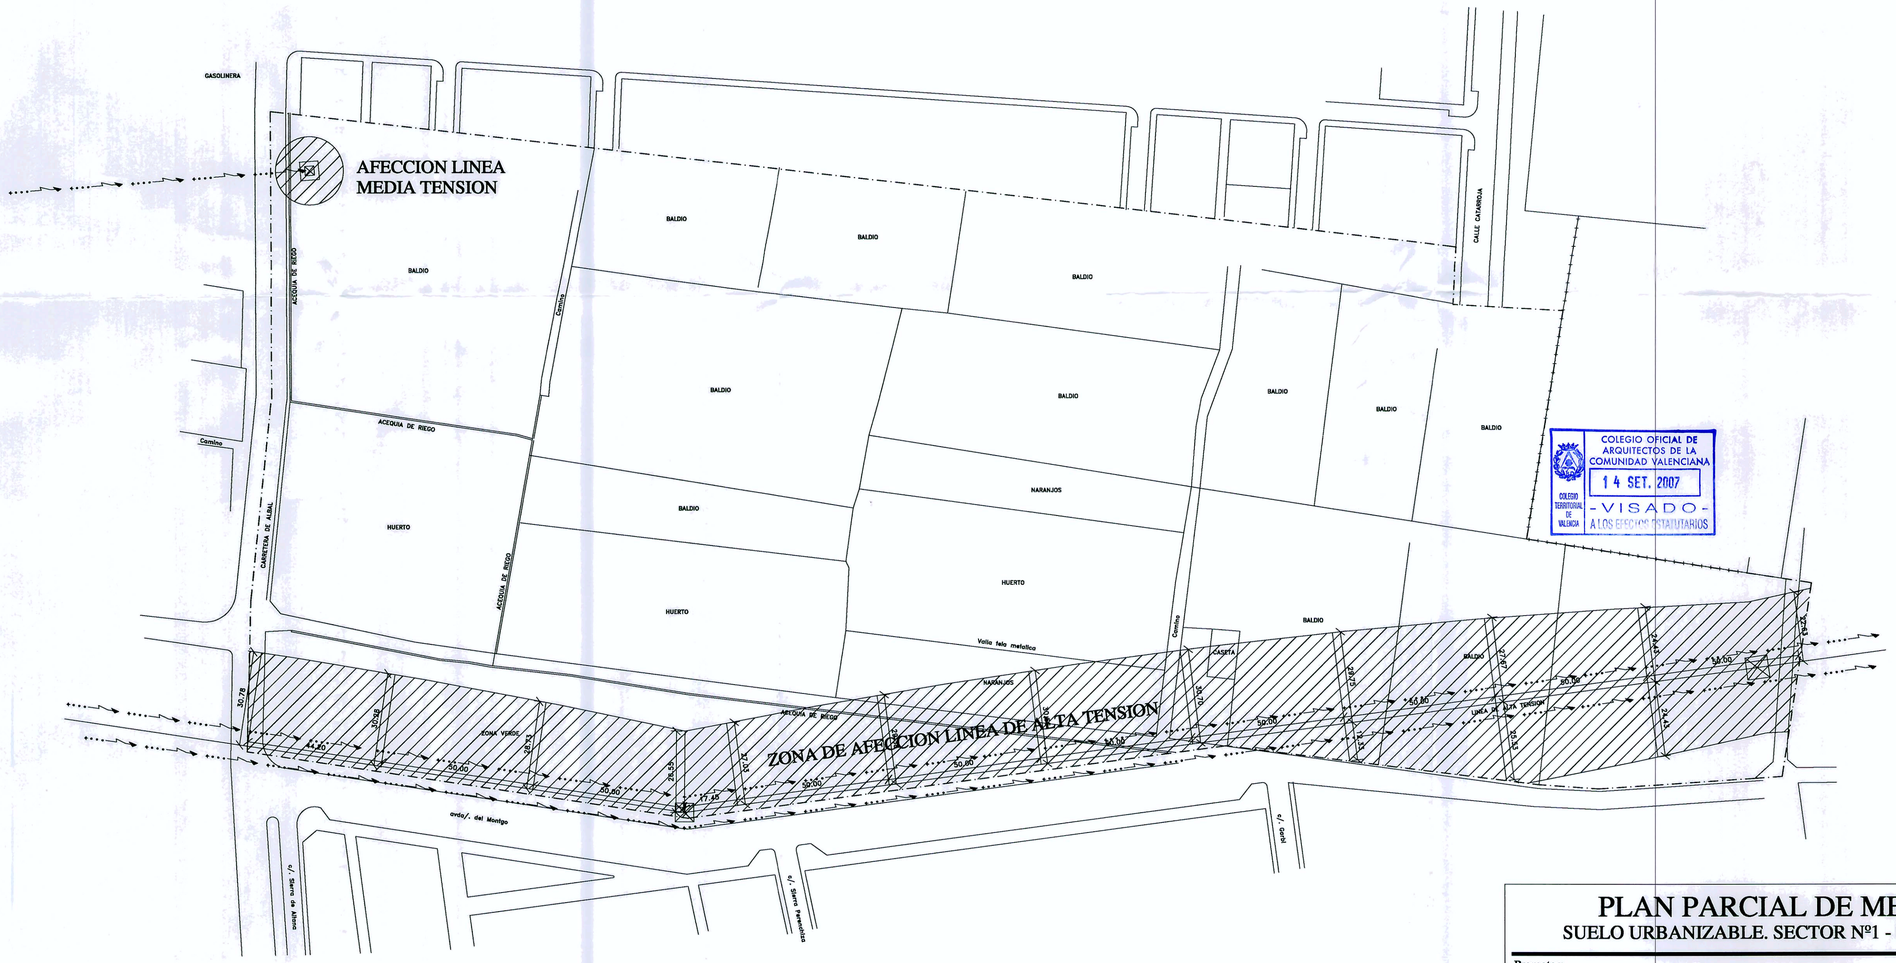

COLEGIO OFICIAL DE ARQUITECTOS DE LA COMUNIDAD VALENCIANA
COLEGIO TERRITORIAL DE VALENCIA
14 SET. 2007
-VISADO-
A LOS EFECTOS ESTATUTARIOS

NOTA: LA ZONA DE AFECCION REPRESENTAGRAFICAMENTE LO EXPUESTO AL RESPECTO EN EL REAL DECRETO 1955/2000 POR EL QUE SE REGULAN LAS ACTIVIDADES DE TRANSPORTE, DISTRIBUCION, COMERCIALIZACION, SUNINISTRO Y PROCEDIMIENTOS DE AUTORIZACION DE INSTALACIONES DE ENERGIA ELECTRICA. BOE 310/2000 DE 27-12-2000.

PLAN PARCIAL DE MEJORA

SUELO URBANIZABLE. SECTOR Nº1 - PAIPORTA

Promotor:
AGRUPACIÓN DE INTERÉS URBANÍSTICO PAIPORTA. SECTOR 1

PLANOS DE INFORMACIÓN

REFUNDIDO
Agosto de 2007

Escala 1:1.000

Plano:
AFECCIONES QUE CONDICIONAN LA ORDENACION ESTABLECIDA

Nº 05-R

Equipo redactor:

CIAM
urbanismo y arquitectura

BELÉN RUIZ SÁNCHEZ
Arquitecto