


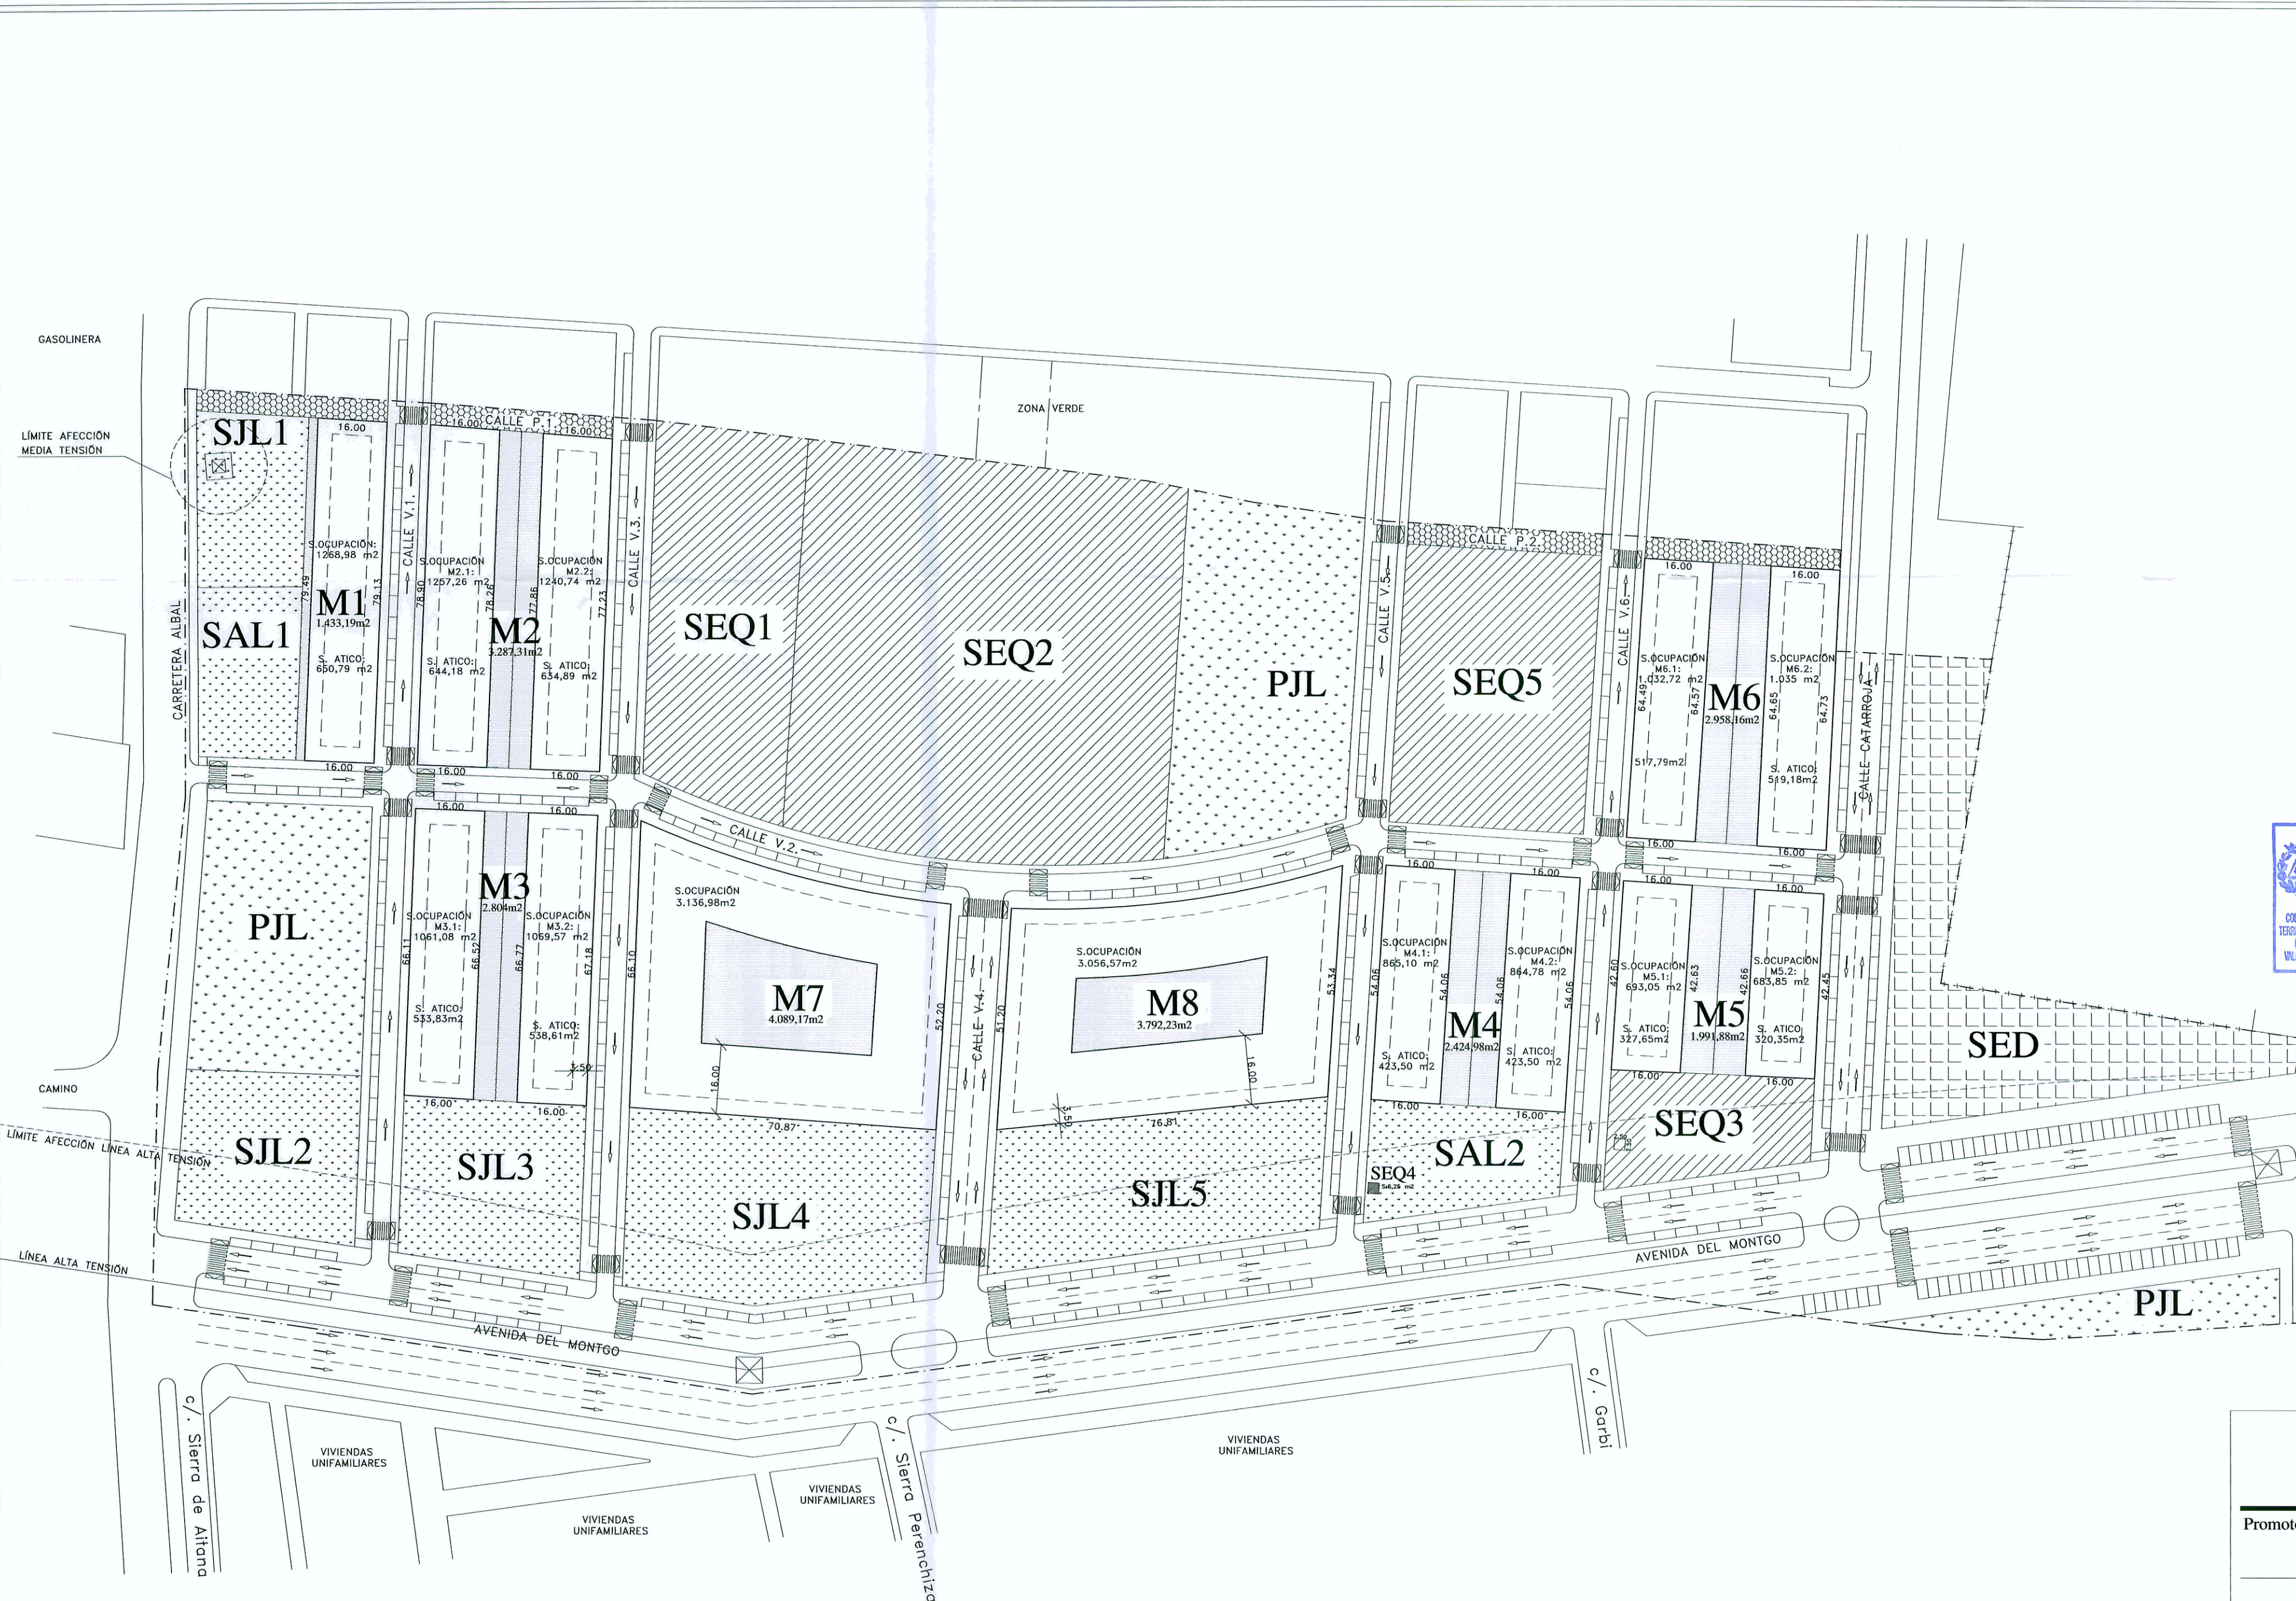

RETRANQUEOS PLANTA ATICOS: 3,5M

----- LIMITE SECTOR

ESPACIOS PUBLICOS: RED PRIMARIA

- VIARIO (RV+AV)
- ZONAS VERDES (PJP)
- EQUIPAMIENTO EDUCATIVO-CULTURAL (SED)

ESPACIOS PUBLICOS: RED SECUNDARIA

- EQUIPAMIENTO (SEQ)
- ZONAS VERDES (SJL)
- AREAS DE JUEGO (SAL)
- VIARIO PEATONAL
- RED VIARIA

PARCELAS LUCRATIVAS

- MANZANAS EDIFICABLES
- ESPACIOS LIBRES PRIVADOS
- LINEA FACHADA ATICOS (RETRANQUEO)



PLAN PARCIAL DE MEJORA
SUELO URBANIZABLE. SECTOR Nº1 - PAIPORTA

Promotor:
AGRUPACION DE INTERES URBANISTICO SECTOR 1. PAIPORTA

PLANOS DE ORDENACION

REFUNDIDO
Agosto de 2007
Escala 1:1000

Plano:
CALIFICACION Y ASIGNACION
DE DESTINOS URBANISTICOS

Nº
01-R

Equipo redactor:

CIAM
urbanismo y arquitectura

BELÉN RUIZ SÁNCHEZ
Arquitecto